


ELEWACJA TYLNA

STAN PROJEKTOWANY

F E D C B A

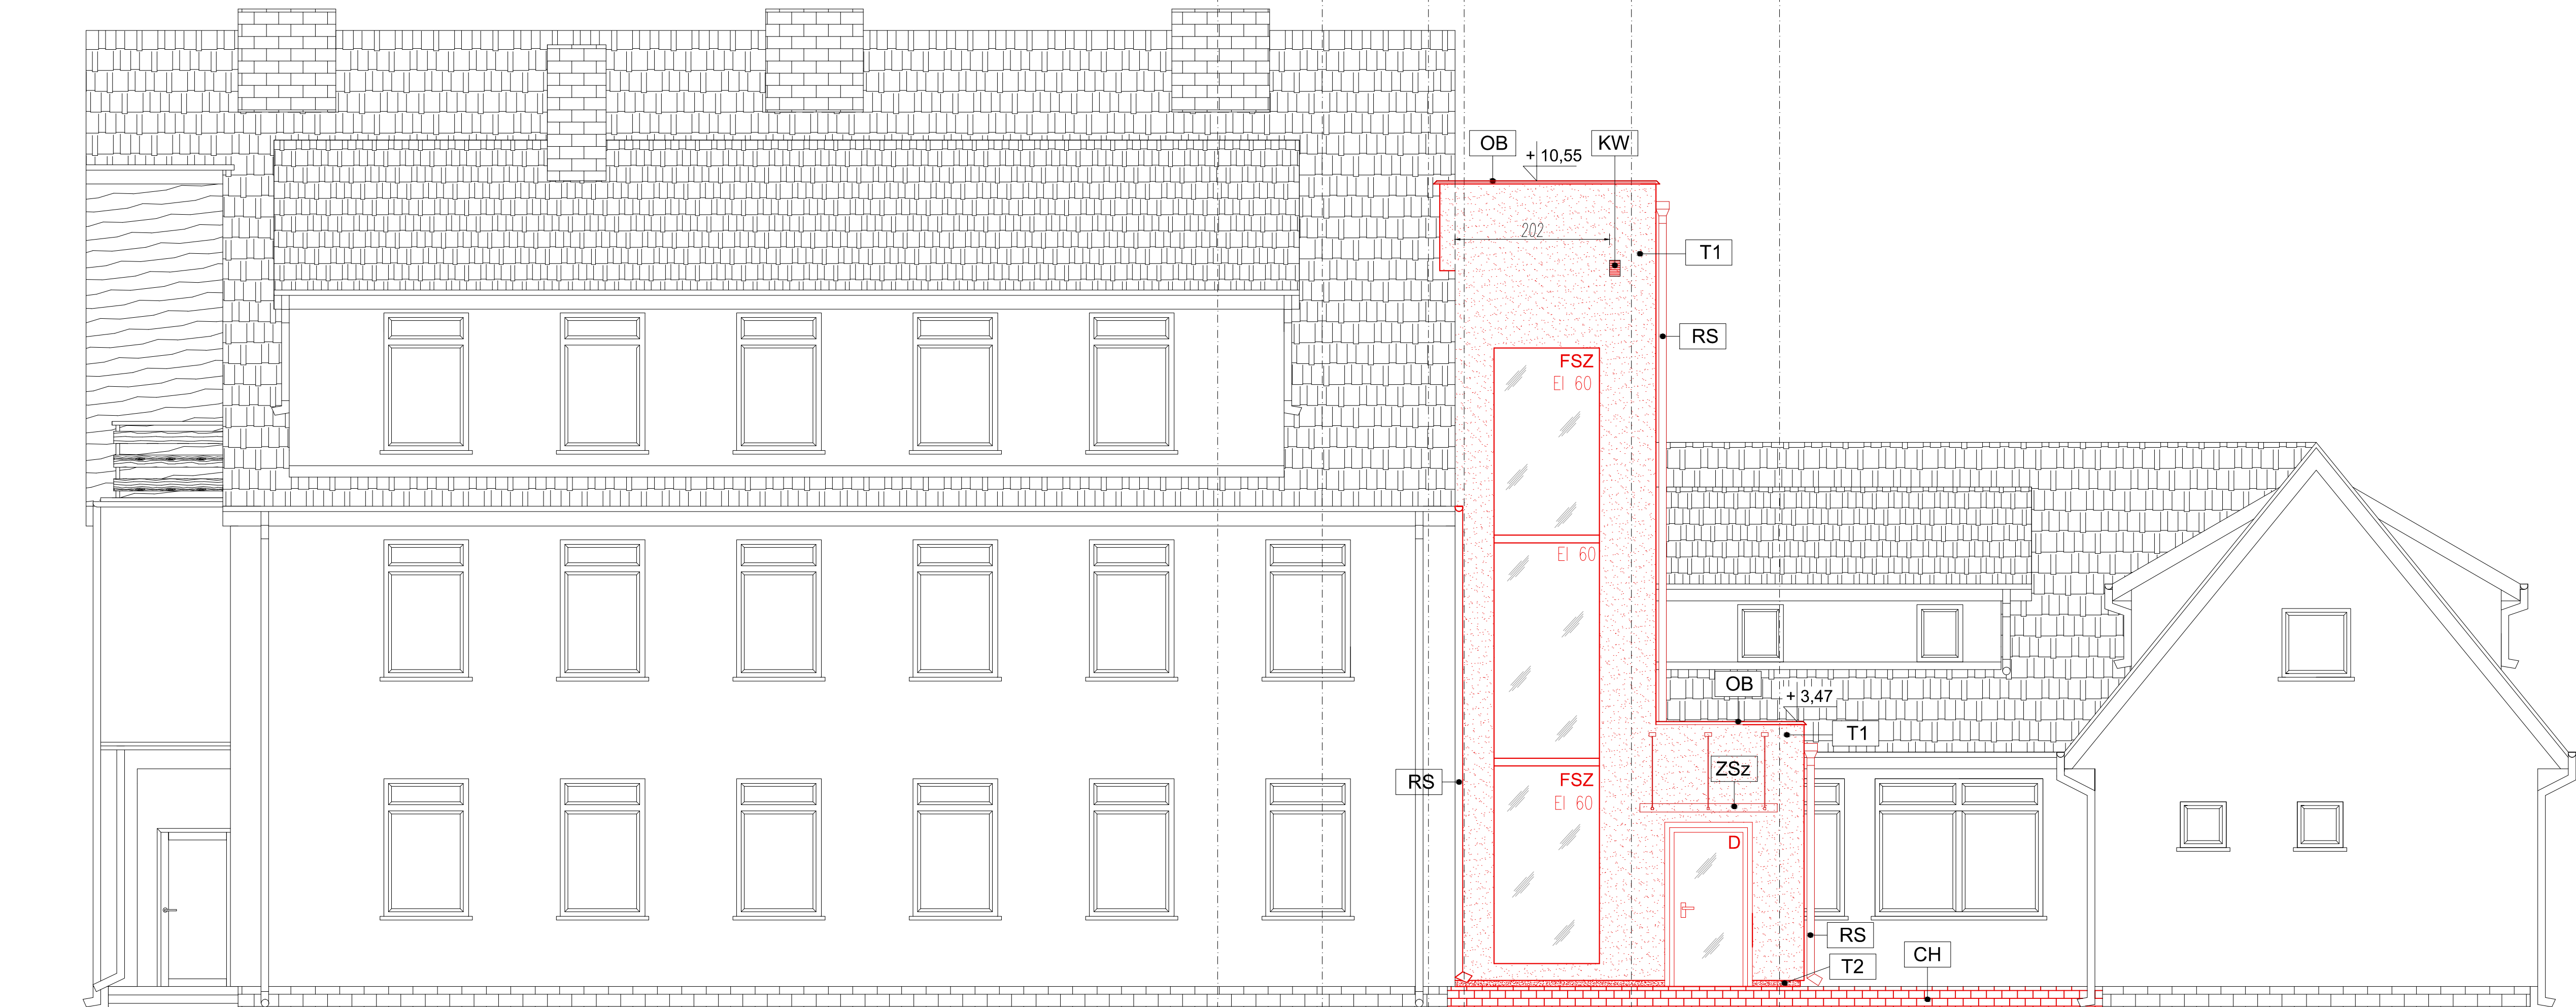

12 219 194 32
263 194
457

ELEMENTY ELEWACJI

- T1** - tynk cienkowarstwowy
kolor biały
- T2** - tynk mozaikowy marmolit
kolor brązowy
- BL** - balustrada wg. indywidualnego projektu
kolor brązowy zbliżony do istniejącej
(słupki stalowe tralki drewniane)
- OB** - obróbki blacharskie kolor brązowy
- PAW** - przelew awaryjny - kolor biały
- RS** - rury spustowe - kolor brązowy
- KW** - kratka wentylacyjna szybu windowego
zewnętrzna - kolor biały
- O** - STOLARKA OKIENNA - kolor biały
- D** - STOLARKA DRZWIOWA - kolor antracyt
- FSZ** - FASADA SZKLANA ALUMINIOWA
- kolor antracyt
- CH** - chodniki, pochylnie - kostka betonowa
kolor szary

1. PRAWA AUTORSKIE DO TEGO RYSUNKU PRZYSŁUGUJĄ SAG.PROJEKT BIURO PROJEKTÓW I REALIZACJI INWESTYCJI I BEZ JEJ ZGODY RYSUNEK NIE MOŻE BYĆ WYKORZYSTYWANY LUB REPRODUKOWANY.
2. PRZYJĘTE WYMIARY SPRAWDZIĆ NA BUDOWIE. EWENTUALNE ROZBIŻNOŚCI I ICH KONSEKWENCJE WYKONAWCZE WYMAGAJĄ ROZWIĄZAŃ W POROZUMIENIU Z PROJEKTANTEM.
3. W PASIE STYKU STREF POŻAROWYCH PRZEGRODĘ Z DOCIEPLENIEM WYKONAĆ Z MATERIAŁÓW NIEPALNYCH np. WELNY MINERALNEJ.

JEJĄSKA PROJEKTOWA



sag.projekt
biuro projektów
i realizacji inwestycji
tel. 48 508 190 634 e-mail: sag.projekt@o2.pl

INWESTOR: **PGL LP Nadleśnictwo Turek**
ul. Chopina 70,
62-700 Turek

PROJEKT: **Rozbudowa i przebudowa budynku administracyjno-biurowego
w miejscowości Turek
działka ewid.nr 5150/49, obręb Obrębiczna, gmina Turek**

FAZA PROJEKTU: **PROJEKT BUDOWLANY** BRANŻA: **ARCHITEKTONICZNO-BUDOWLANA**

PROJEKTANT: **mgr inż. arch. Agnieszka Świątek**
uprawnienia nr 32/DSOKK/2014
w specjalności architektonicznej
do projektowania bez ograniczeń

OPRACOWAŁ: **mgr inż. Grzegorz Sasiada**
uprawnienia nr 201/DOŚ/12
w specjalności konstrukcyjno-budowlanej
do projektowania bez ograniczeń

NAZWA RYSUNKU: **ELEWACJA TYLNA
STAN PROJEKTOWANY**

DATA: **08.06.2026** SKALA: **1:50** NUMER RYSUNKU: **S-PB-139-2-AR-07**