


ELEWACJA FRONTOWA

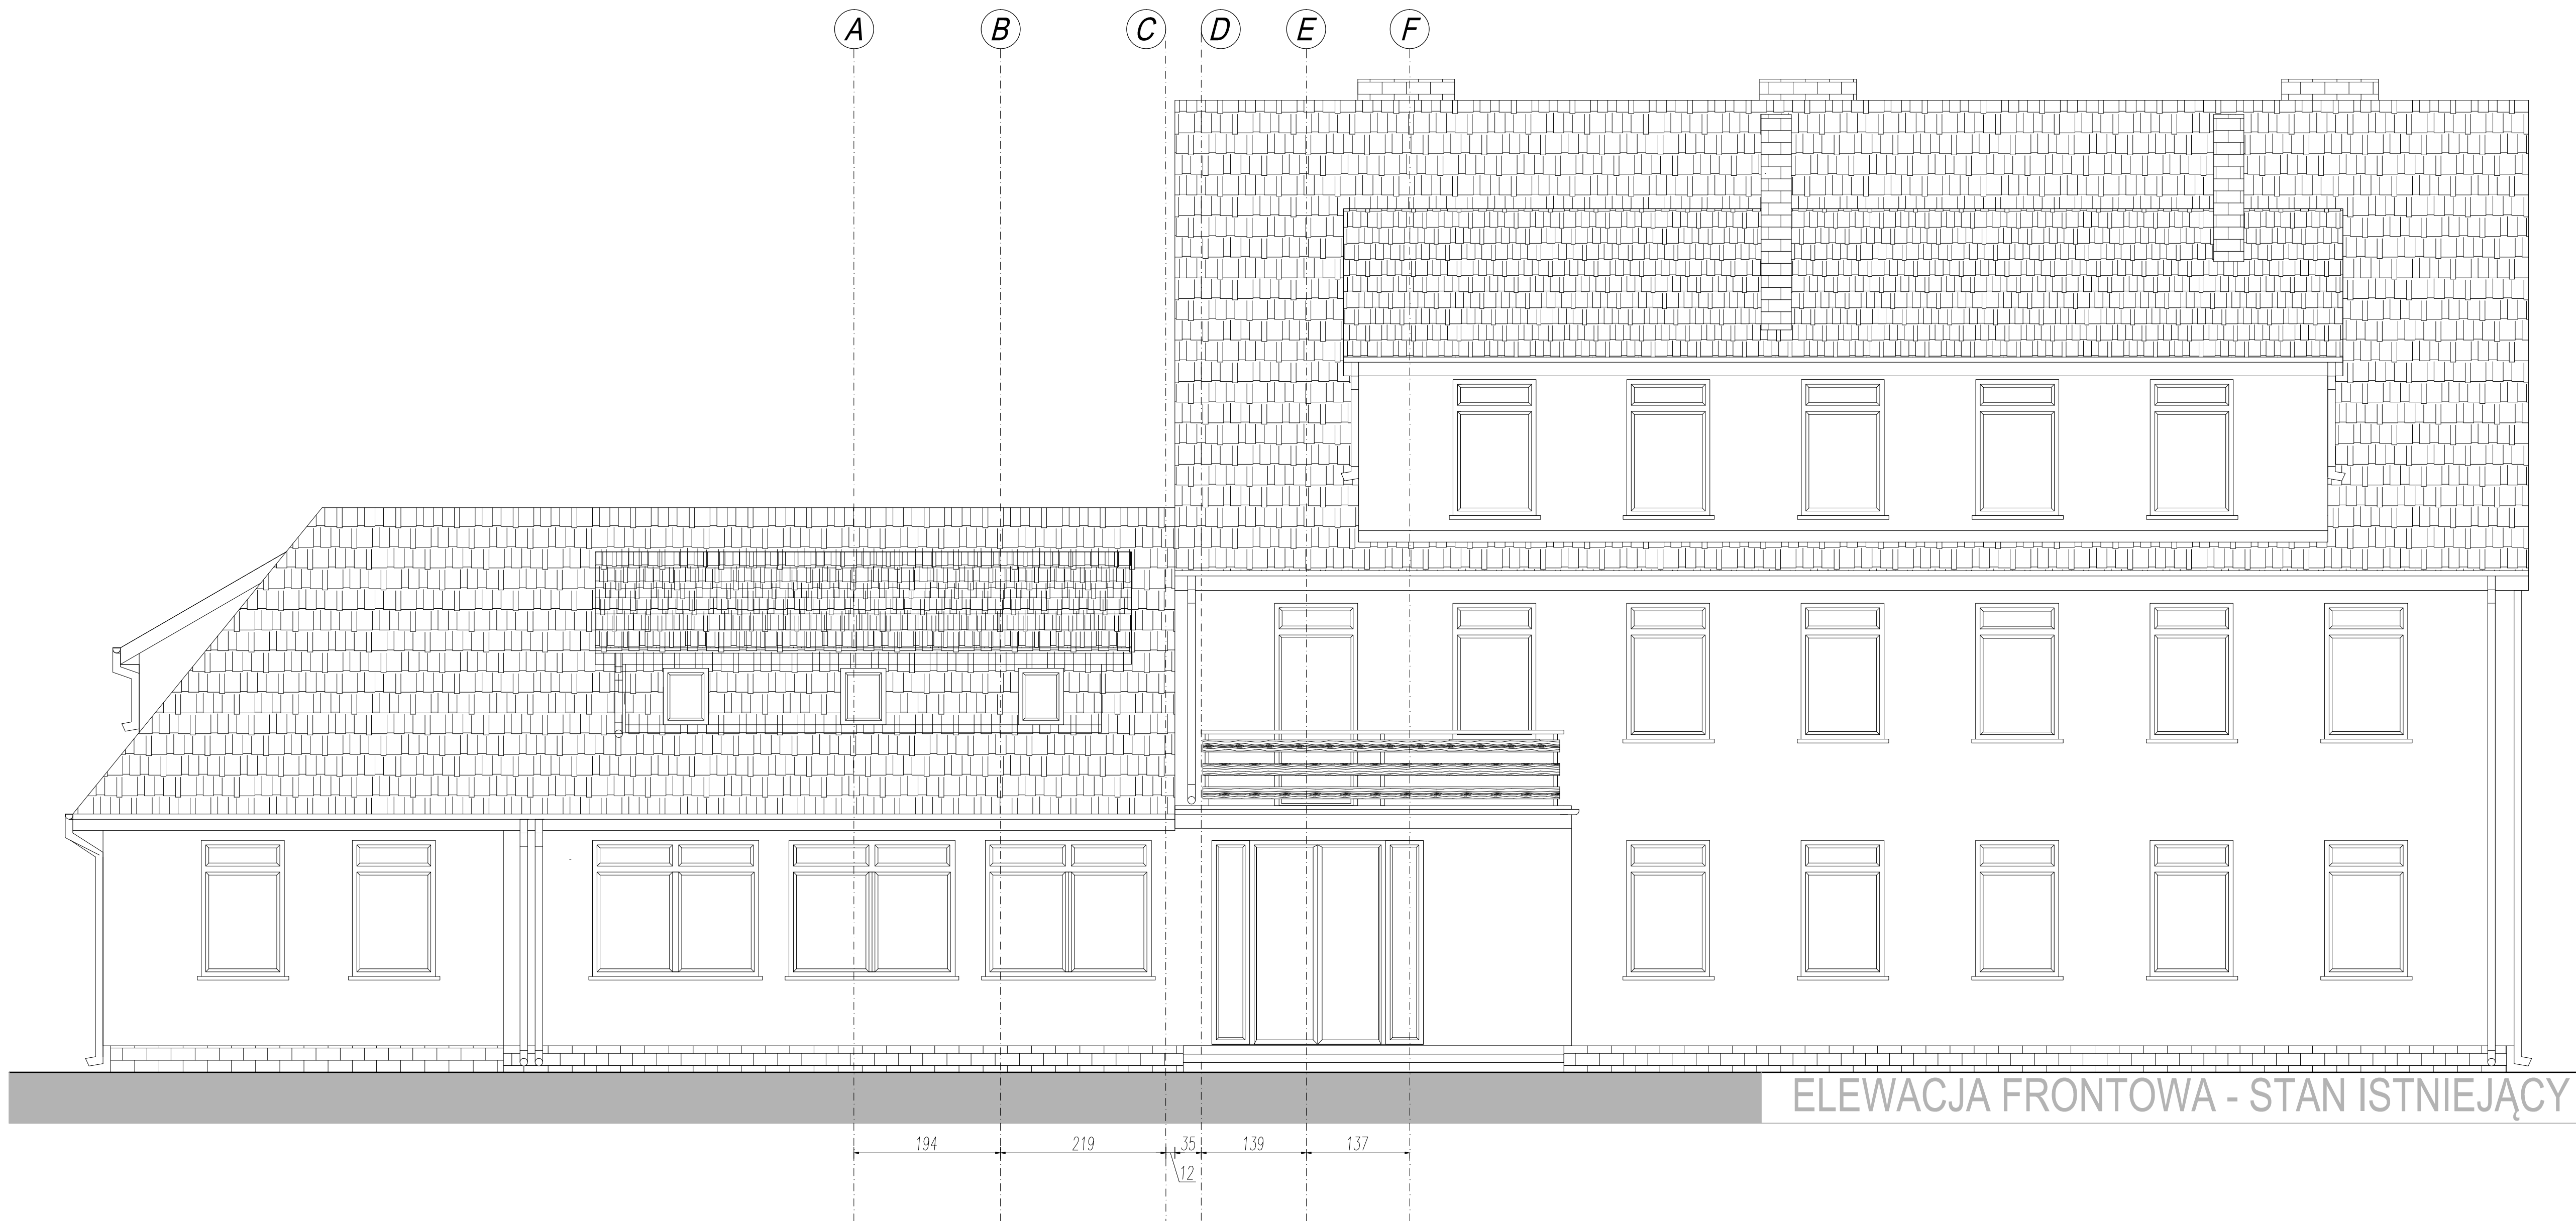

1. PRAWA AUTORSKIE DO TEGO RYSUNKU PRZYSŁUGUJĄ SAG.PROJEKT BIURO PROJEKTÓW I REALIZACJI INWESTYCJI I BEZ JEJ ZGODY RYSUNEK NIE MOŻE BYĆ WYKORZYSTYWANY LUB REPRODUKOWANY.
2. PRZYJĘTE WYMIARY SPRAWDZIĆ NA BUDOWIE. EWENTUALNE ROZBIEŻNOŚCI I ICH KONSEKWENCJE WYKONAWCZE WYMAGAJĄ ROZWIĄZANIA W POROZUMIENIU Z PROJEKTANTEM.

JEJEDYNA PROJEKTOWA :



s a g . p r o j e k t
biuro projektów
i realizacji inwestycji
tel. 48 508 190 634 e-mail: sagprojekt@o2.pl

INWESTOR:

PGL LP Nadleśnictwo Turek
ul. Chopina 70,
62-700 Turek

PROJEKT :

Rozbudowa i przebudowa budynku administracyjno-biurowego
w miejscowości Turek
działka ewid.nr 5150/49, obręb Obrębiczna, gmina Turek

FAZA PROJEKTU :

PROJEKT BUDOWLANY

BRANŻA:

INWENTARYZACJA

PROJEKTANT:

mgr inż. Grzegorz Sasiada
uprawnienia nr 201/DOS/12
w specjalności konstrukcyjno-budowlanej
do projektowania bez ograniczeń

PODPIS:

NAZWA RYSUNKU:

**ELEWACJA FRONTOWA
STAN ISTNIEJĄCY**

DATA:

08.06.2026

SKALA:

1:50

NUMER RYSUNKU:

S-PB-139-2-IN-06