


# ELEWACJA TYLNA

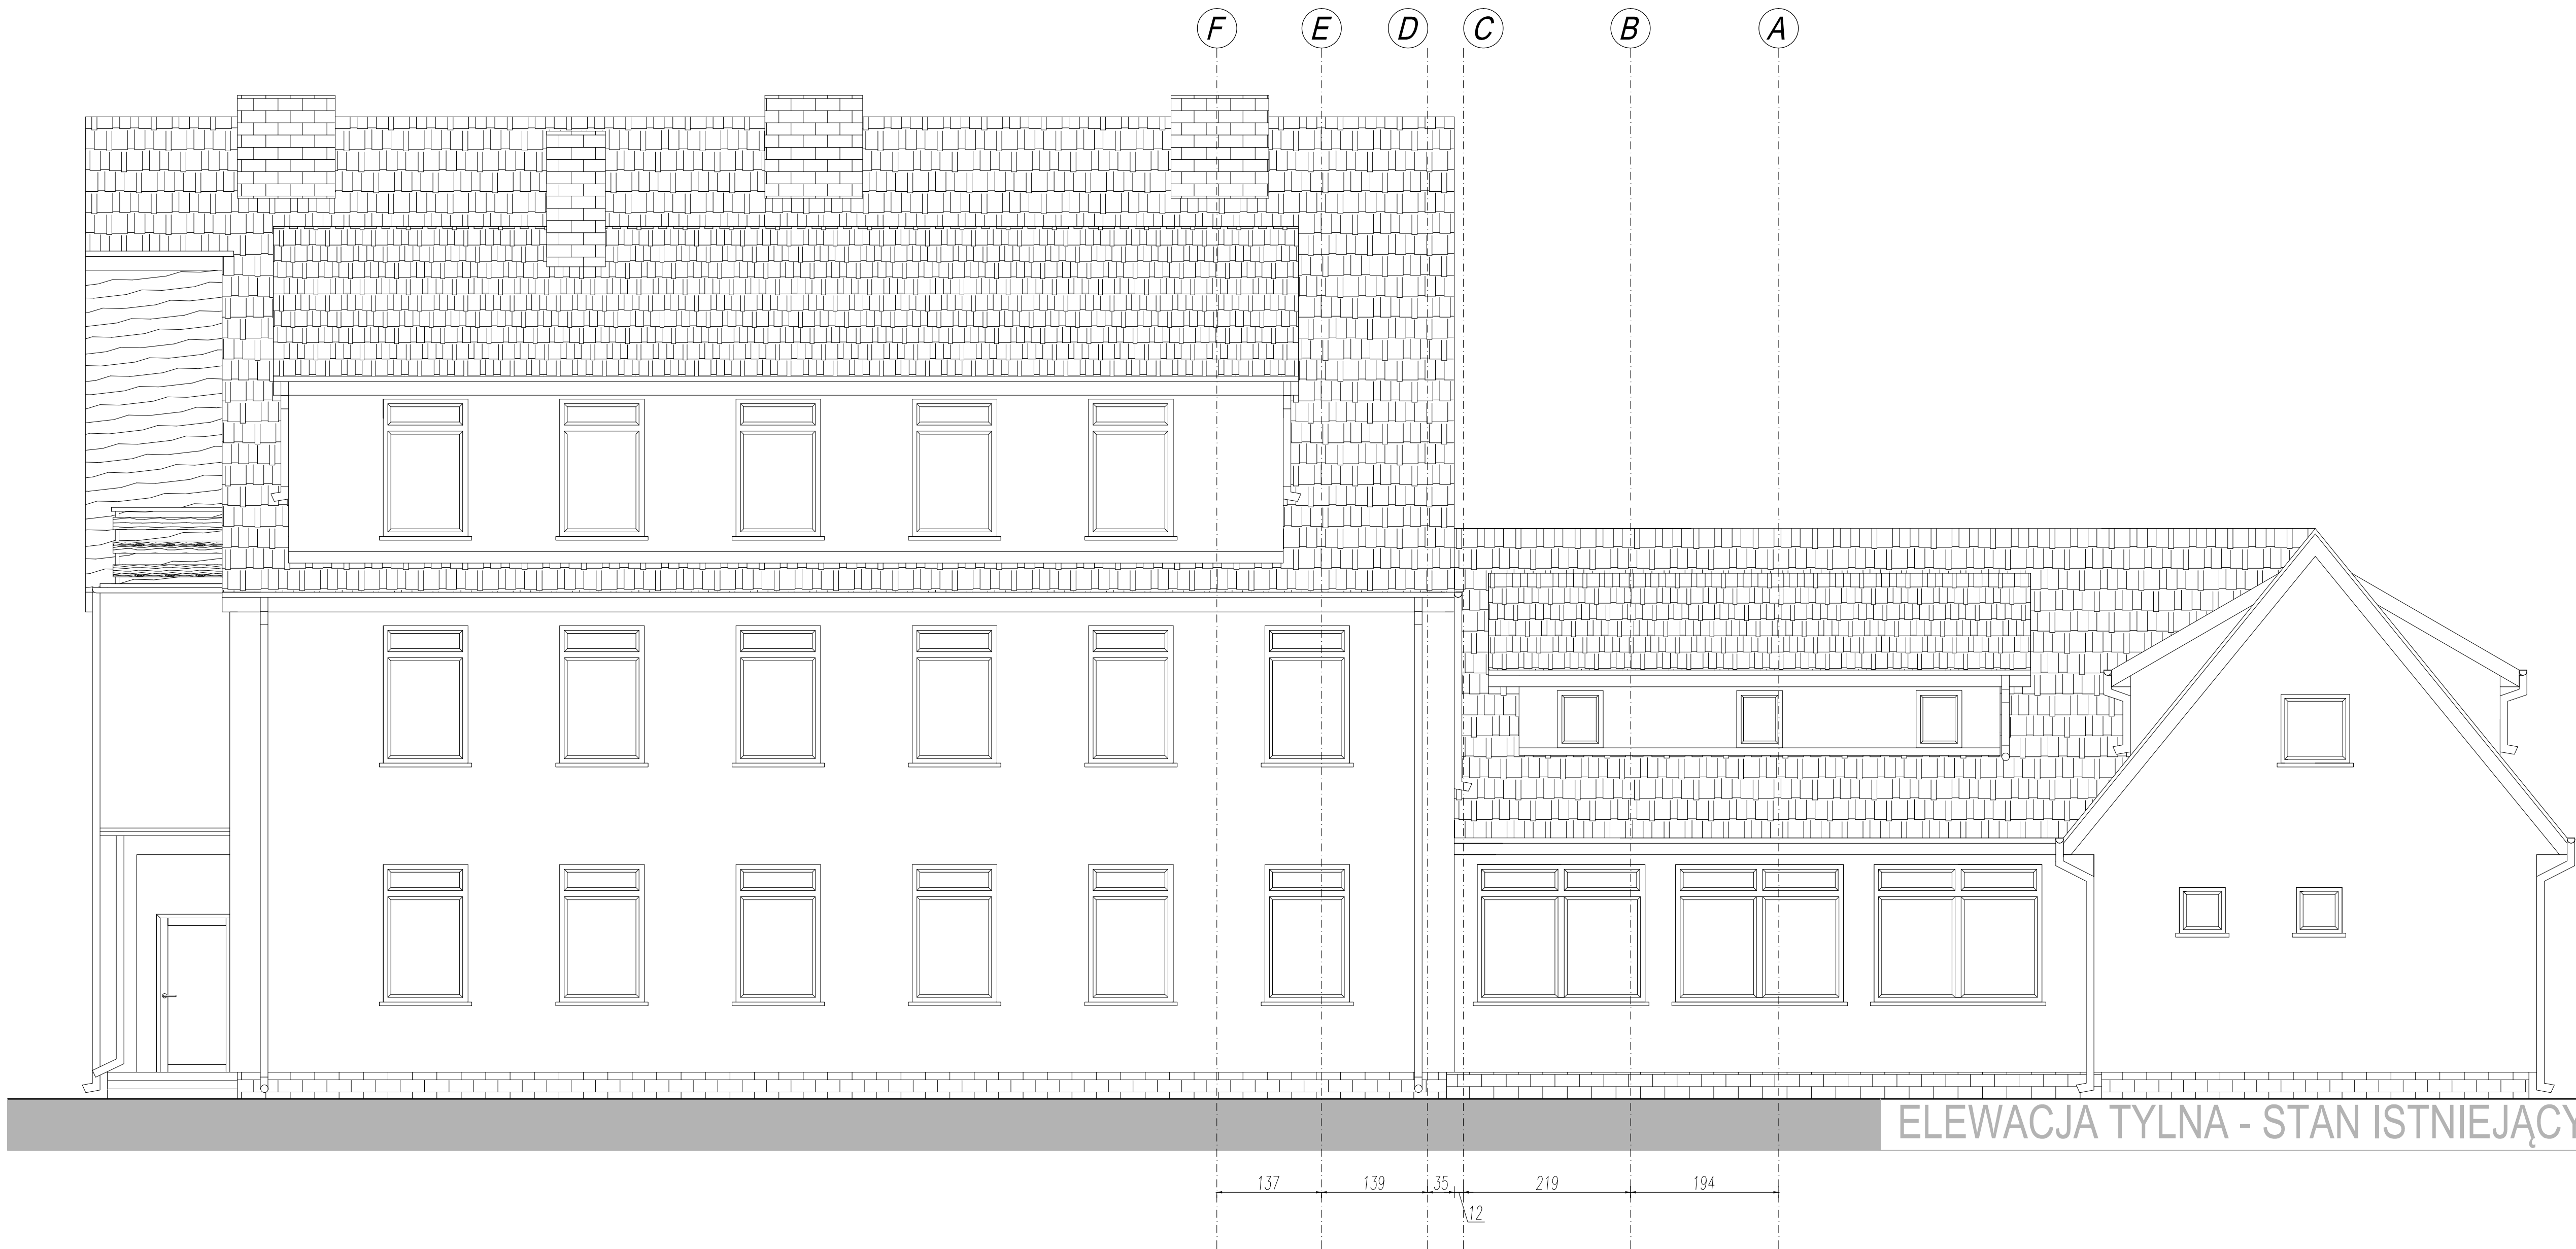

1. PRAWA AUTORSKIE DO TEGO RYSUNKU PRZYSŁUGUJĄ SAG.PROJEKT BIURO PROJEKTÓW I REALIZACJI INWESTYCJI I BEZ JEJ ZGODY RYSUNEK NIE MOŻE BYĆ WYKORZYSTYWANY LUB REPRODUKOWANY.  
2. PRZYJĘTE WYMIARY SPRAWDZIĆ NA BUDOWIE. EWENTUALNE ROZBIEŻNOŚCI I ICH KONSEKWENCJE WYKONAWCZE WYMAGAJĄ ROZWIĄZANIA W POROZUMIENIU Z PROJEKTANTEM.

**sag.projekt**  
biuro projektów  
i realizacji inwestycji  
tel. 48 508 190 634 e-mail: sagprojekt@o2.pl

INWESTOR: **PGL LP Nadleśnictwo Turek**  
ul. Chopina 70,  
62-700 Turek

PROJEKT :  
Rozbudowa i przebudowa budynku administracyjno-biurowego  
w miejscowości Turek  
działka ewid.nr 5150/49, obręb Obrębizna, gmina Turek

Faza projektu : **PROJEKT BUDOWLANY** Branża: **INWENTARYZACJA**

PROJEKTANT:  
mgr inż. Grzegorz Sasiada  
uprawnienia nr 201/DOS/12  
w specjalności konstrukcyjno-budowlanej  
do projektowania bez ograniczeń

PODPIS:

NAZWA RYSUNKU:  
**ELEWACJA TYLNA  
STAN ISTNIEJĄCY**

DATA: **08.06.2026** SKALA: **1:50** NUMER RYSUNKU: **S-PB-139-2-IN-07**