


LEGENDA

- ŚCIANY WYDZIELENIA POŻAROWEGO REI120
- - - ŚCIANY WYDZIELENIA POŻAROWEGO REI 60
- Ei60s Ei30 DRZWI POŻAROWE
- HYDRANTY POŻAROWE
- KD KONTROLA DOSTĘPU
- SZACHTY I PRZEWODY WENTYLACJI I KLIMATYZACJI (WG. PROJEKTU KONCEPCYJNEGO INSTALACJI)

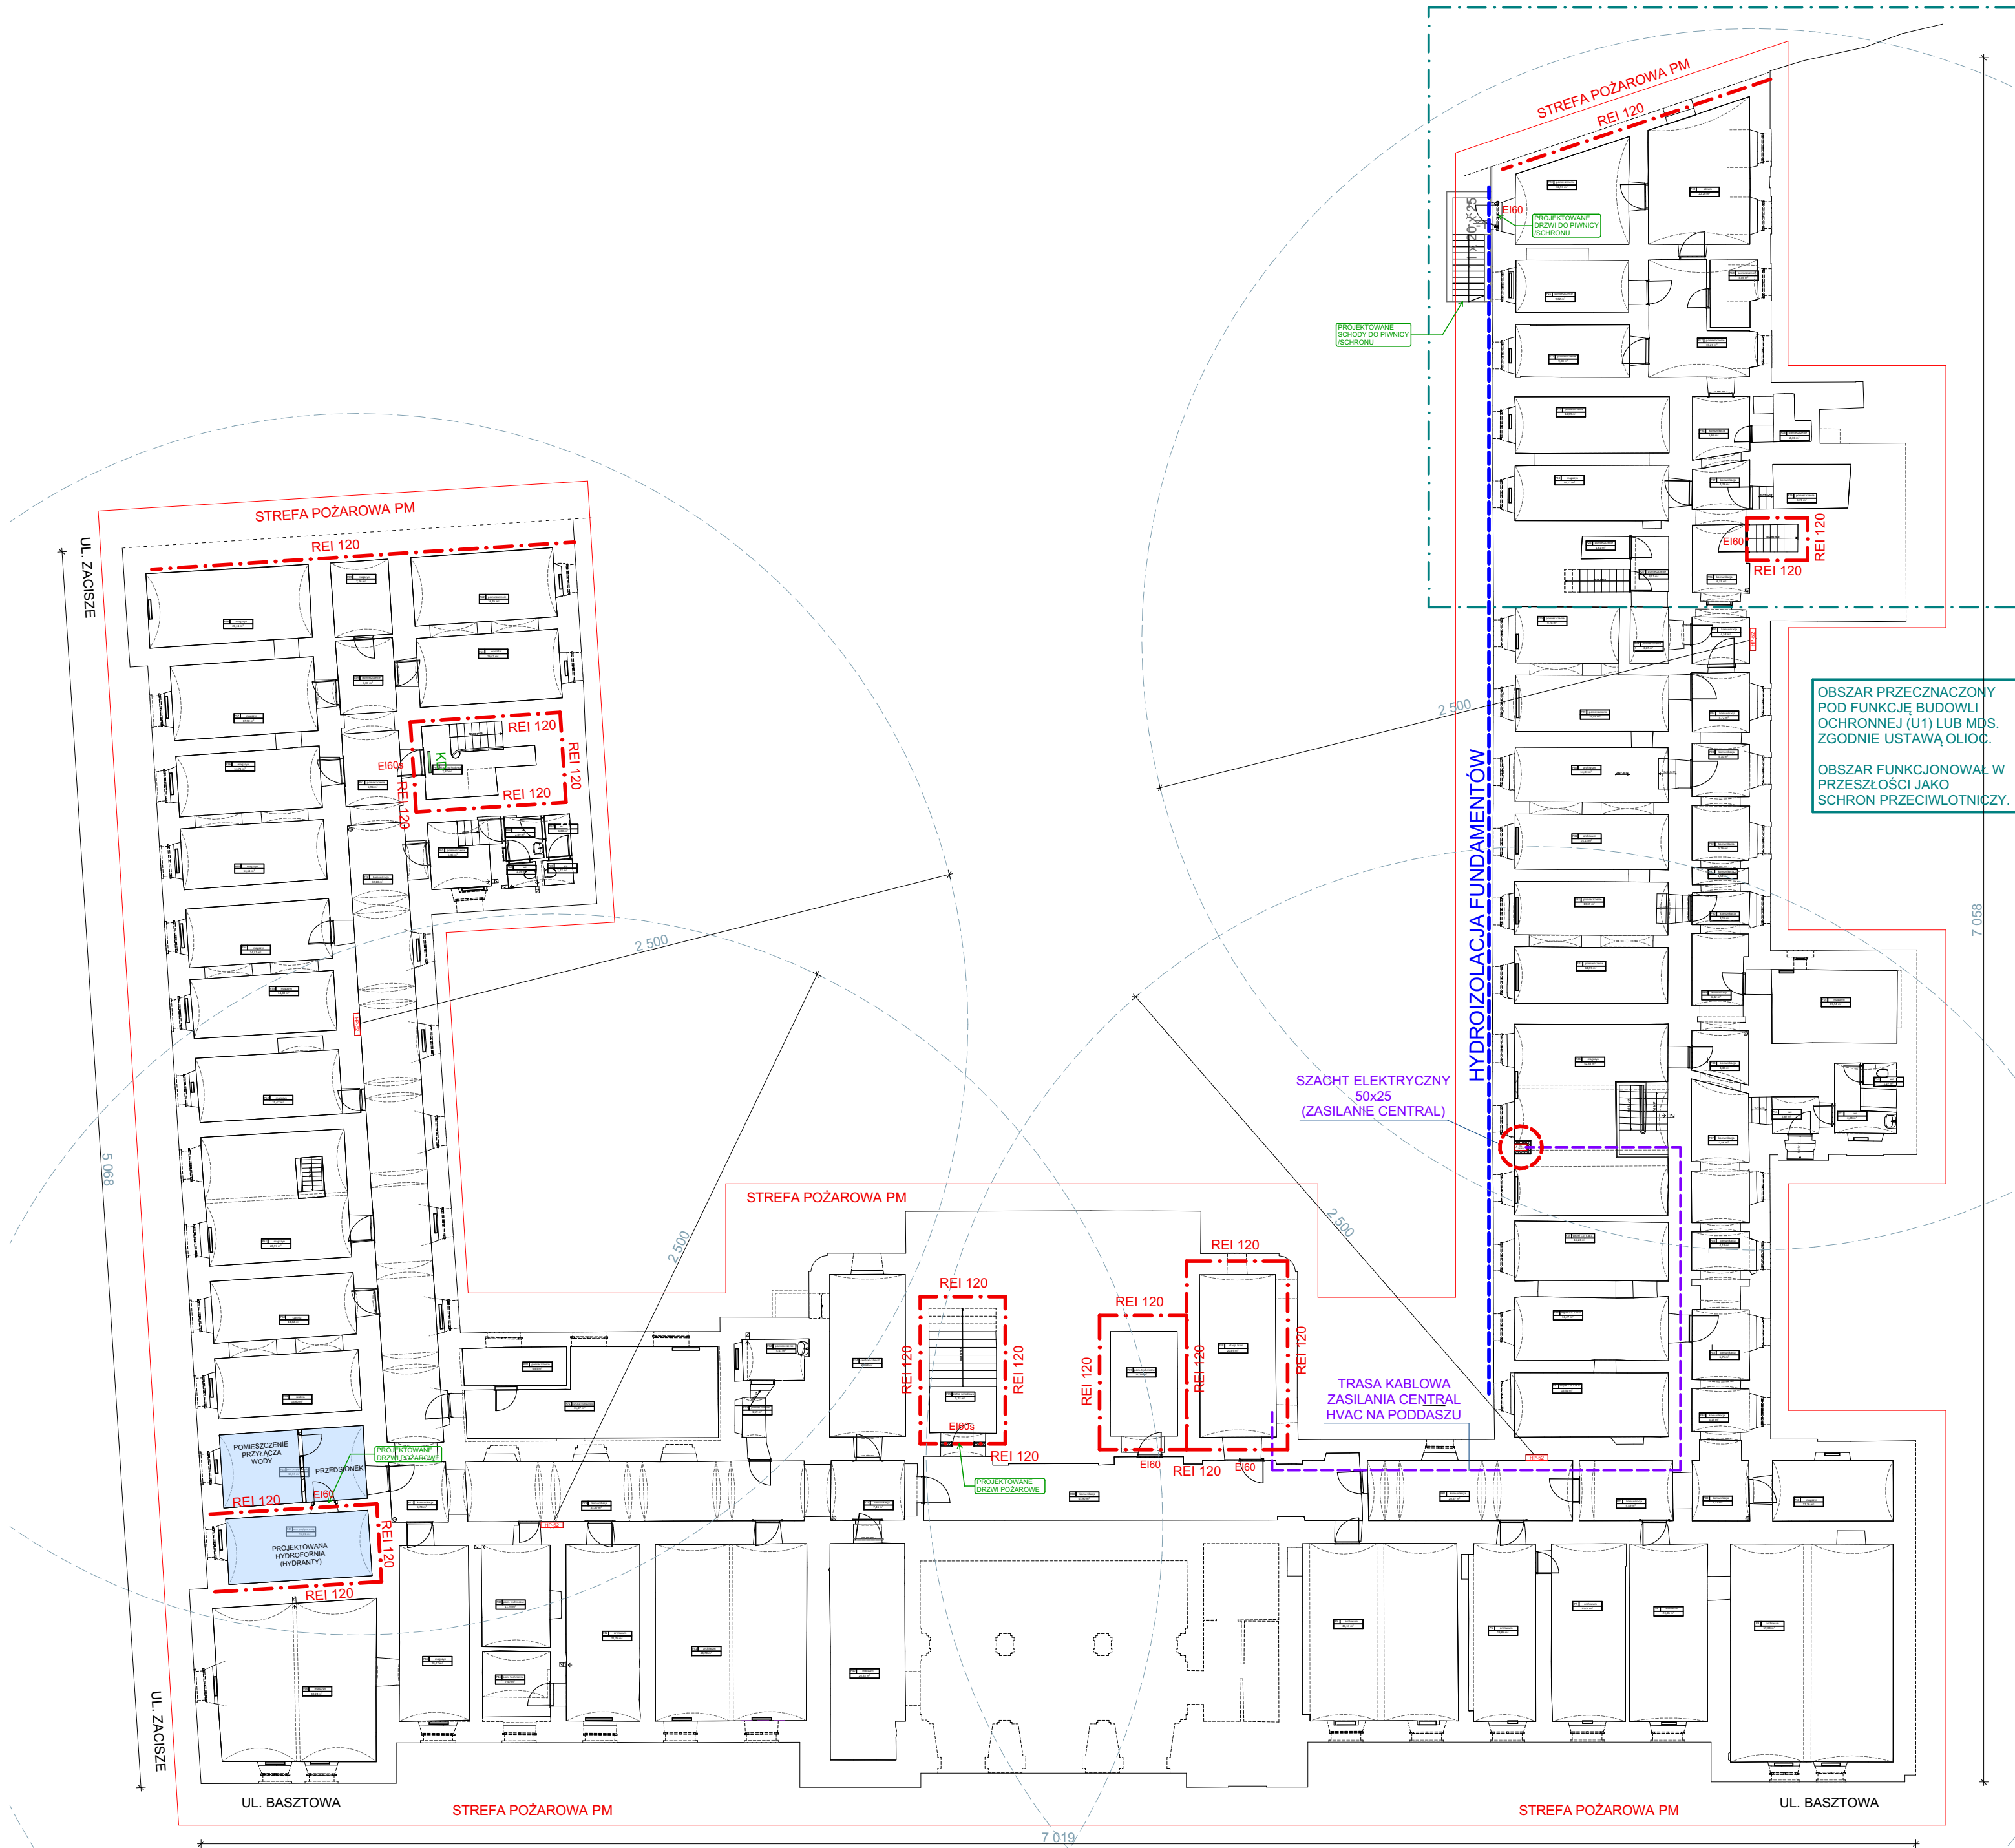

ENSUI STUDIO UL. BOBROWA 34A, 30-381 KRAKÓW		
Obiekt:		
Opracowanie koncepcyjno-projektowe w zakresie modernizacji budynku biurowego Małopolskiego Urzędu Wojewódzkiego przy ulicy Basztowej 22 w Krakowie na dz. nr 155, obr. 8, Śródmieście		
Adres inwestycji:		
ul. Basztowa 22, 31-156 Kraków		
Inwestor:		
Skarb Państwa – Małopolski Urząd Wojewódzki W Krakowie ul. Basztowa 22, 31-156 Kraków		
Branża:		
ARCHITEKTURA - PROJEKT KONCEPCYJNY		
Projekt:		
Główny projektant:		
dr inż. arch. Łukasz Stółek , nr upr. MPOIA 309/2000; Izba MP-0563		
Projektant sprawdzający:		
mgr inż. arch. Tomasz Ziobroń; Upr.: MPOIA 039/2007; Izba: MP-1337		
Zespół projektowy:		
mgr inż. arch. Marta Halama-Stółek		
Temat:		
RZUT PIWNIC		
Data:	Skala:	Numer rysunku:
czerwiec 2026	1:200	A.01.1