


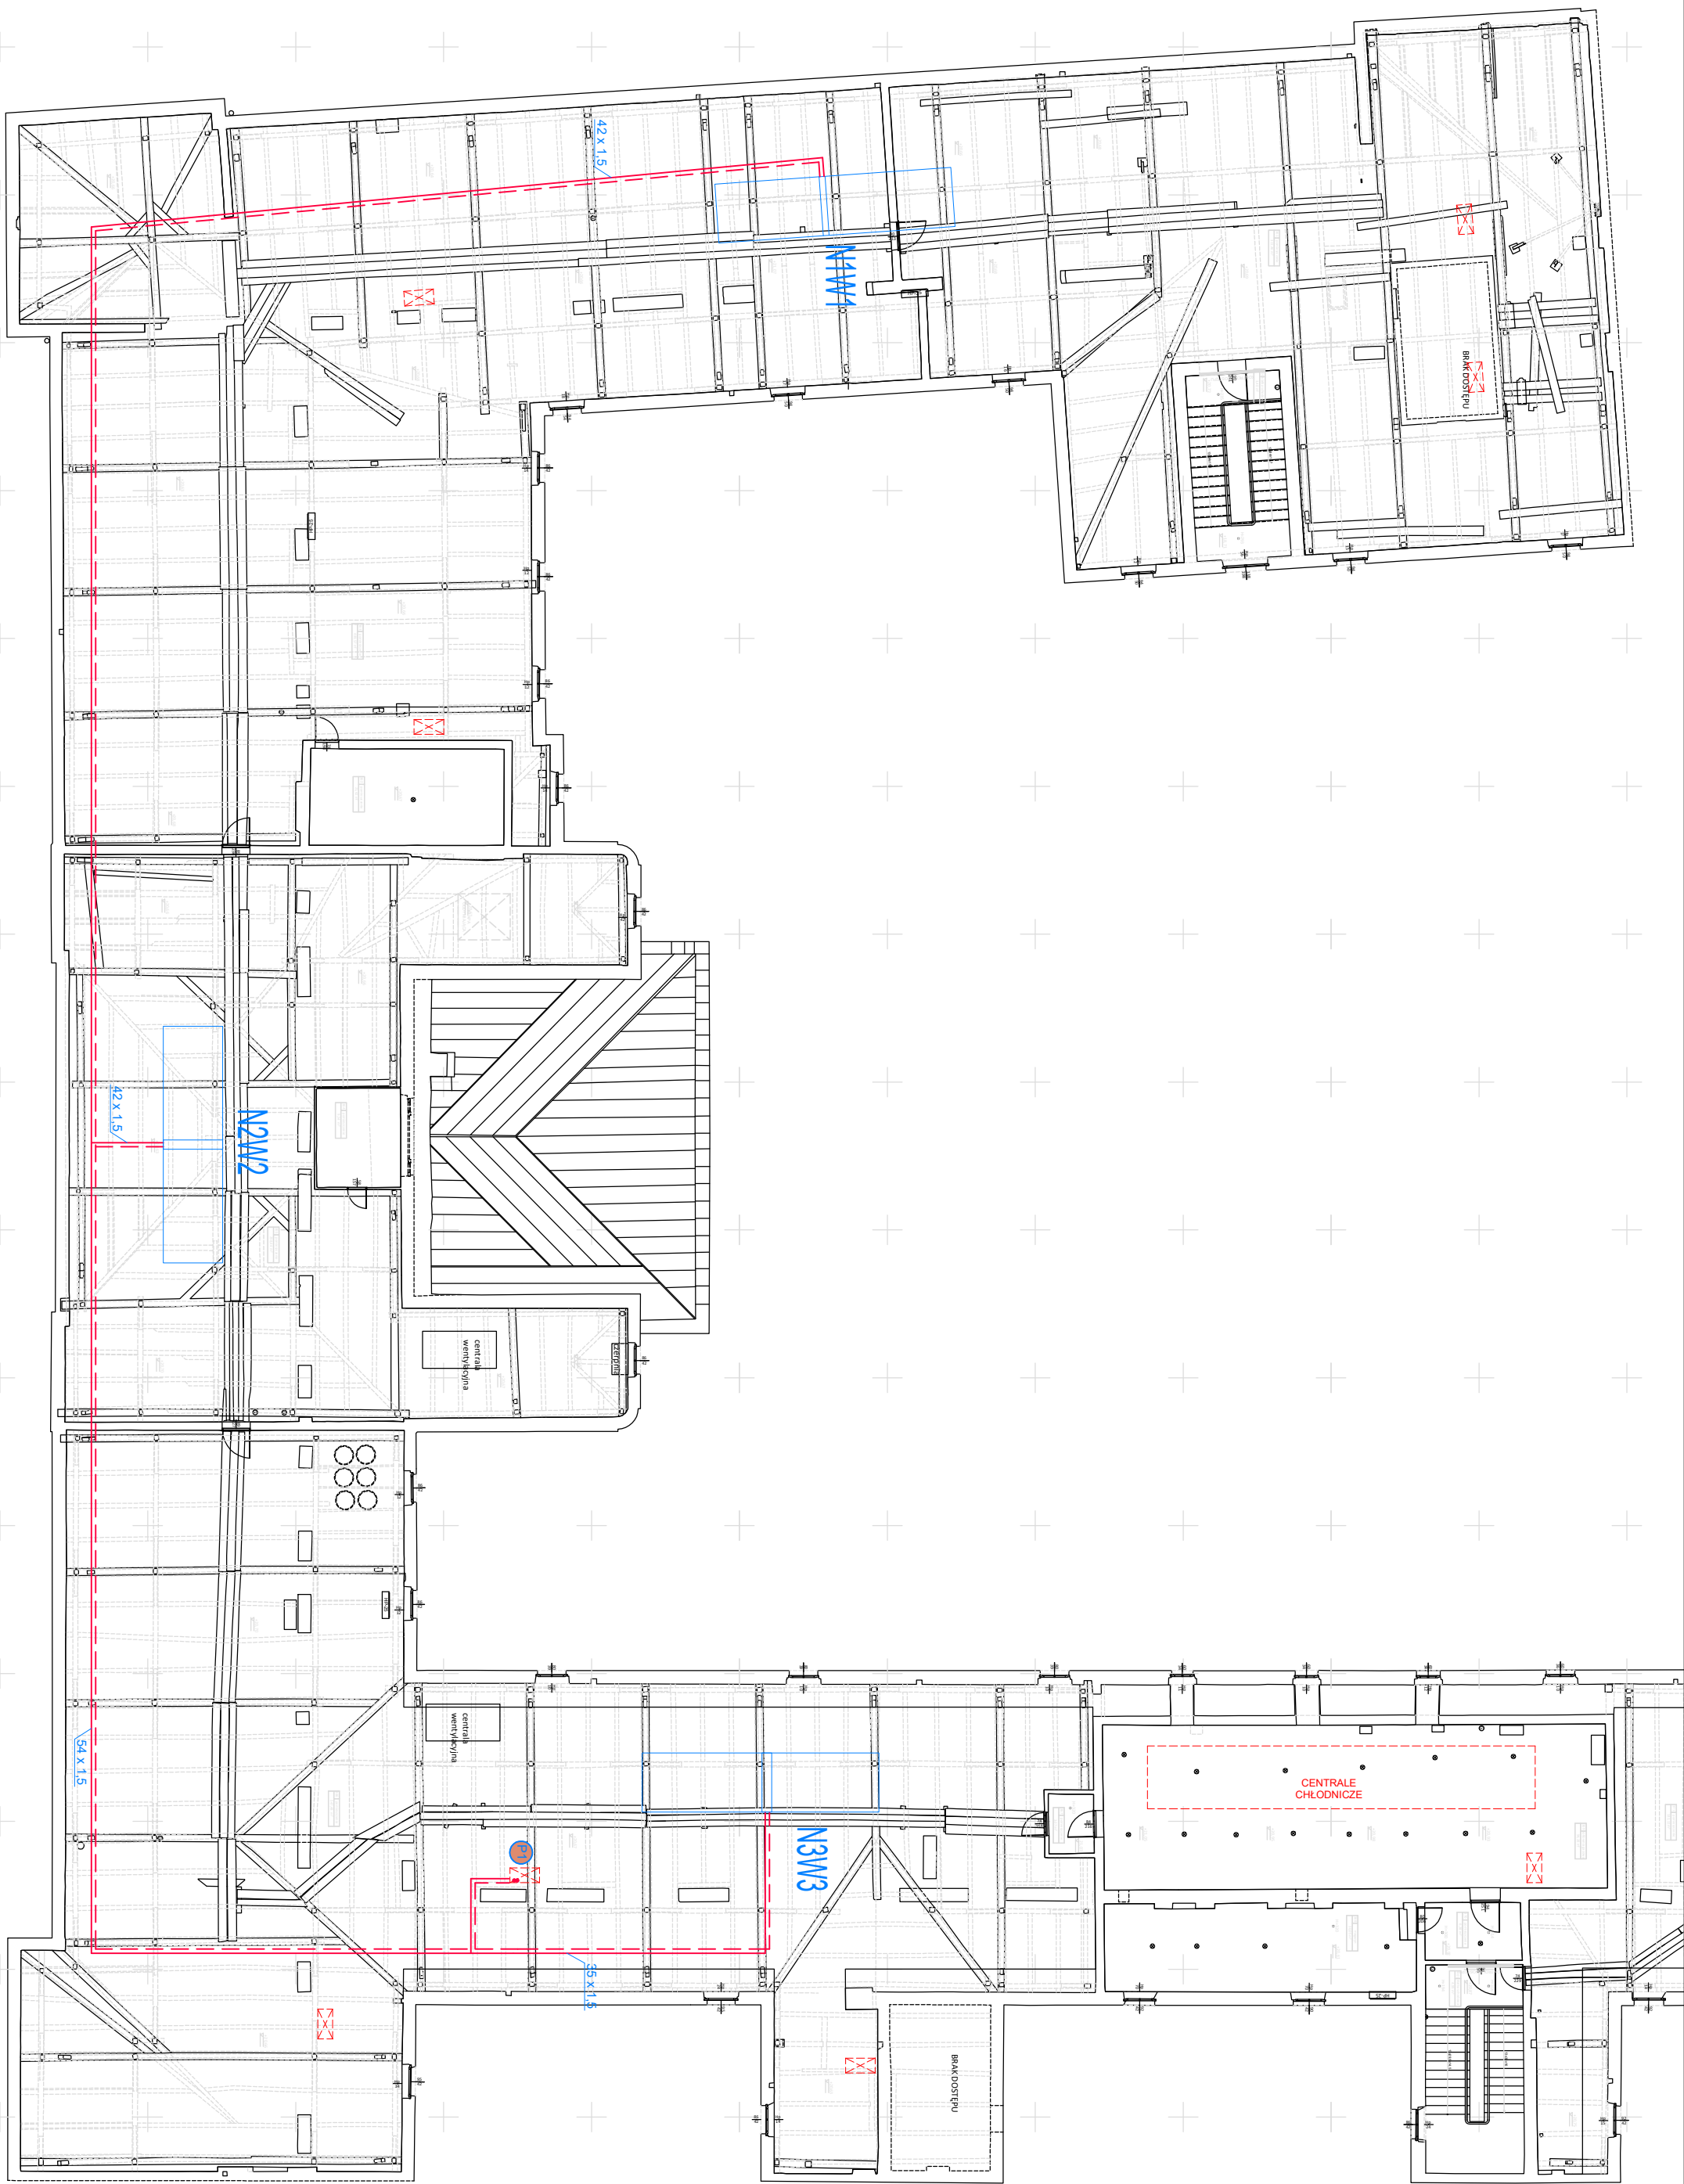

OZNACZENIA:

- Projektowana instalacja ciepła technologicznego – zasilanie
- Projektowana instalacja ciepła technologicznego – powrót
- 21

Pion instalacji ciepła technologicznego
- N1W1

Węzeł regulacyjny

ENSUI STUDIO ŁUKASZ STOŻEK 30-381 KRAKÓW / UL. BOBROWA 34 A tel. 6033333301, e-mail: lukaszstozek@gmail.com			
Nazwa inwestycji:			
OPRACOWANIE KONSEPCYJNO-PROJEKTOWE W ZAKRESIE MODERNIZACJI BUDYNKU BIUROWEGO URZĘDU PRZY UL. BASZTOWEJ 22 W KRAKOWIE			
Adres inwestycji:			
dz. nr 155, obr. 8 Śródmieście			
ul. Basztowa 22, 31-156 Kraków			
Identyfikator działki:			
126105_9.0008.155			
Inwestor :			
Małopolski Urząd Wojewódzki, ul. Basztowa 22, 31-156 Kraków			
Faza/Branża :			
PROJEKT KONSEPCYJNY/ INSTALACYJNA			
Główny projektant:			
mgr inż. Zofia Bubka,			
Upr.: 92/2001, w specjalności instalacyjnej			
Zespół projektowy:			
Sprawdzający :			
Temat : instalacja ciepła technologicznego			
Rzut poddasza - fragment			
Data :	Skala :	Nr. rys. :	
06.2026	1:200	IS.4	