


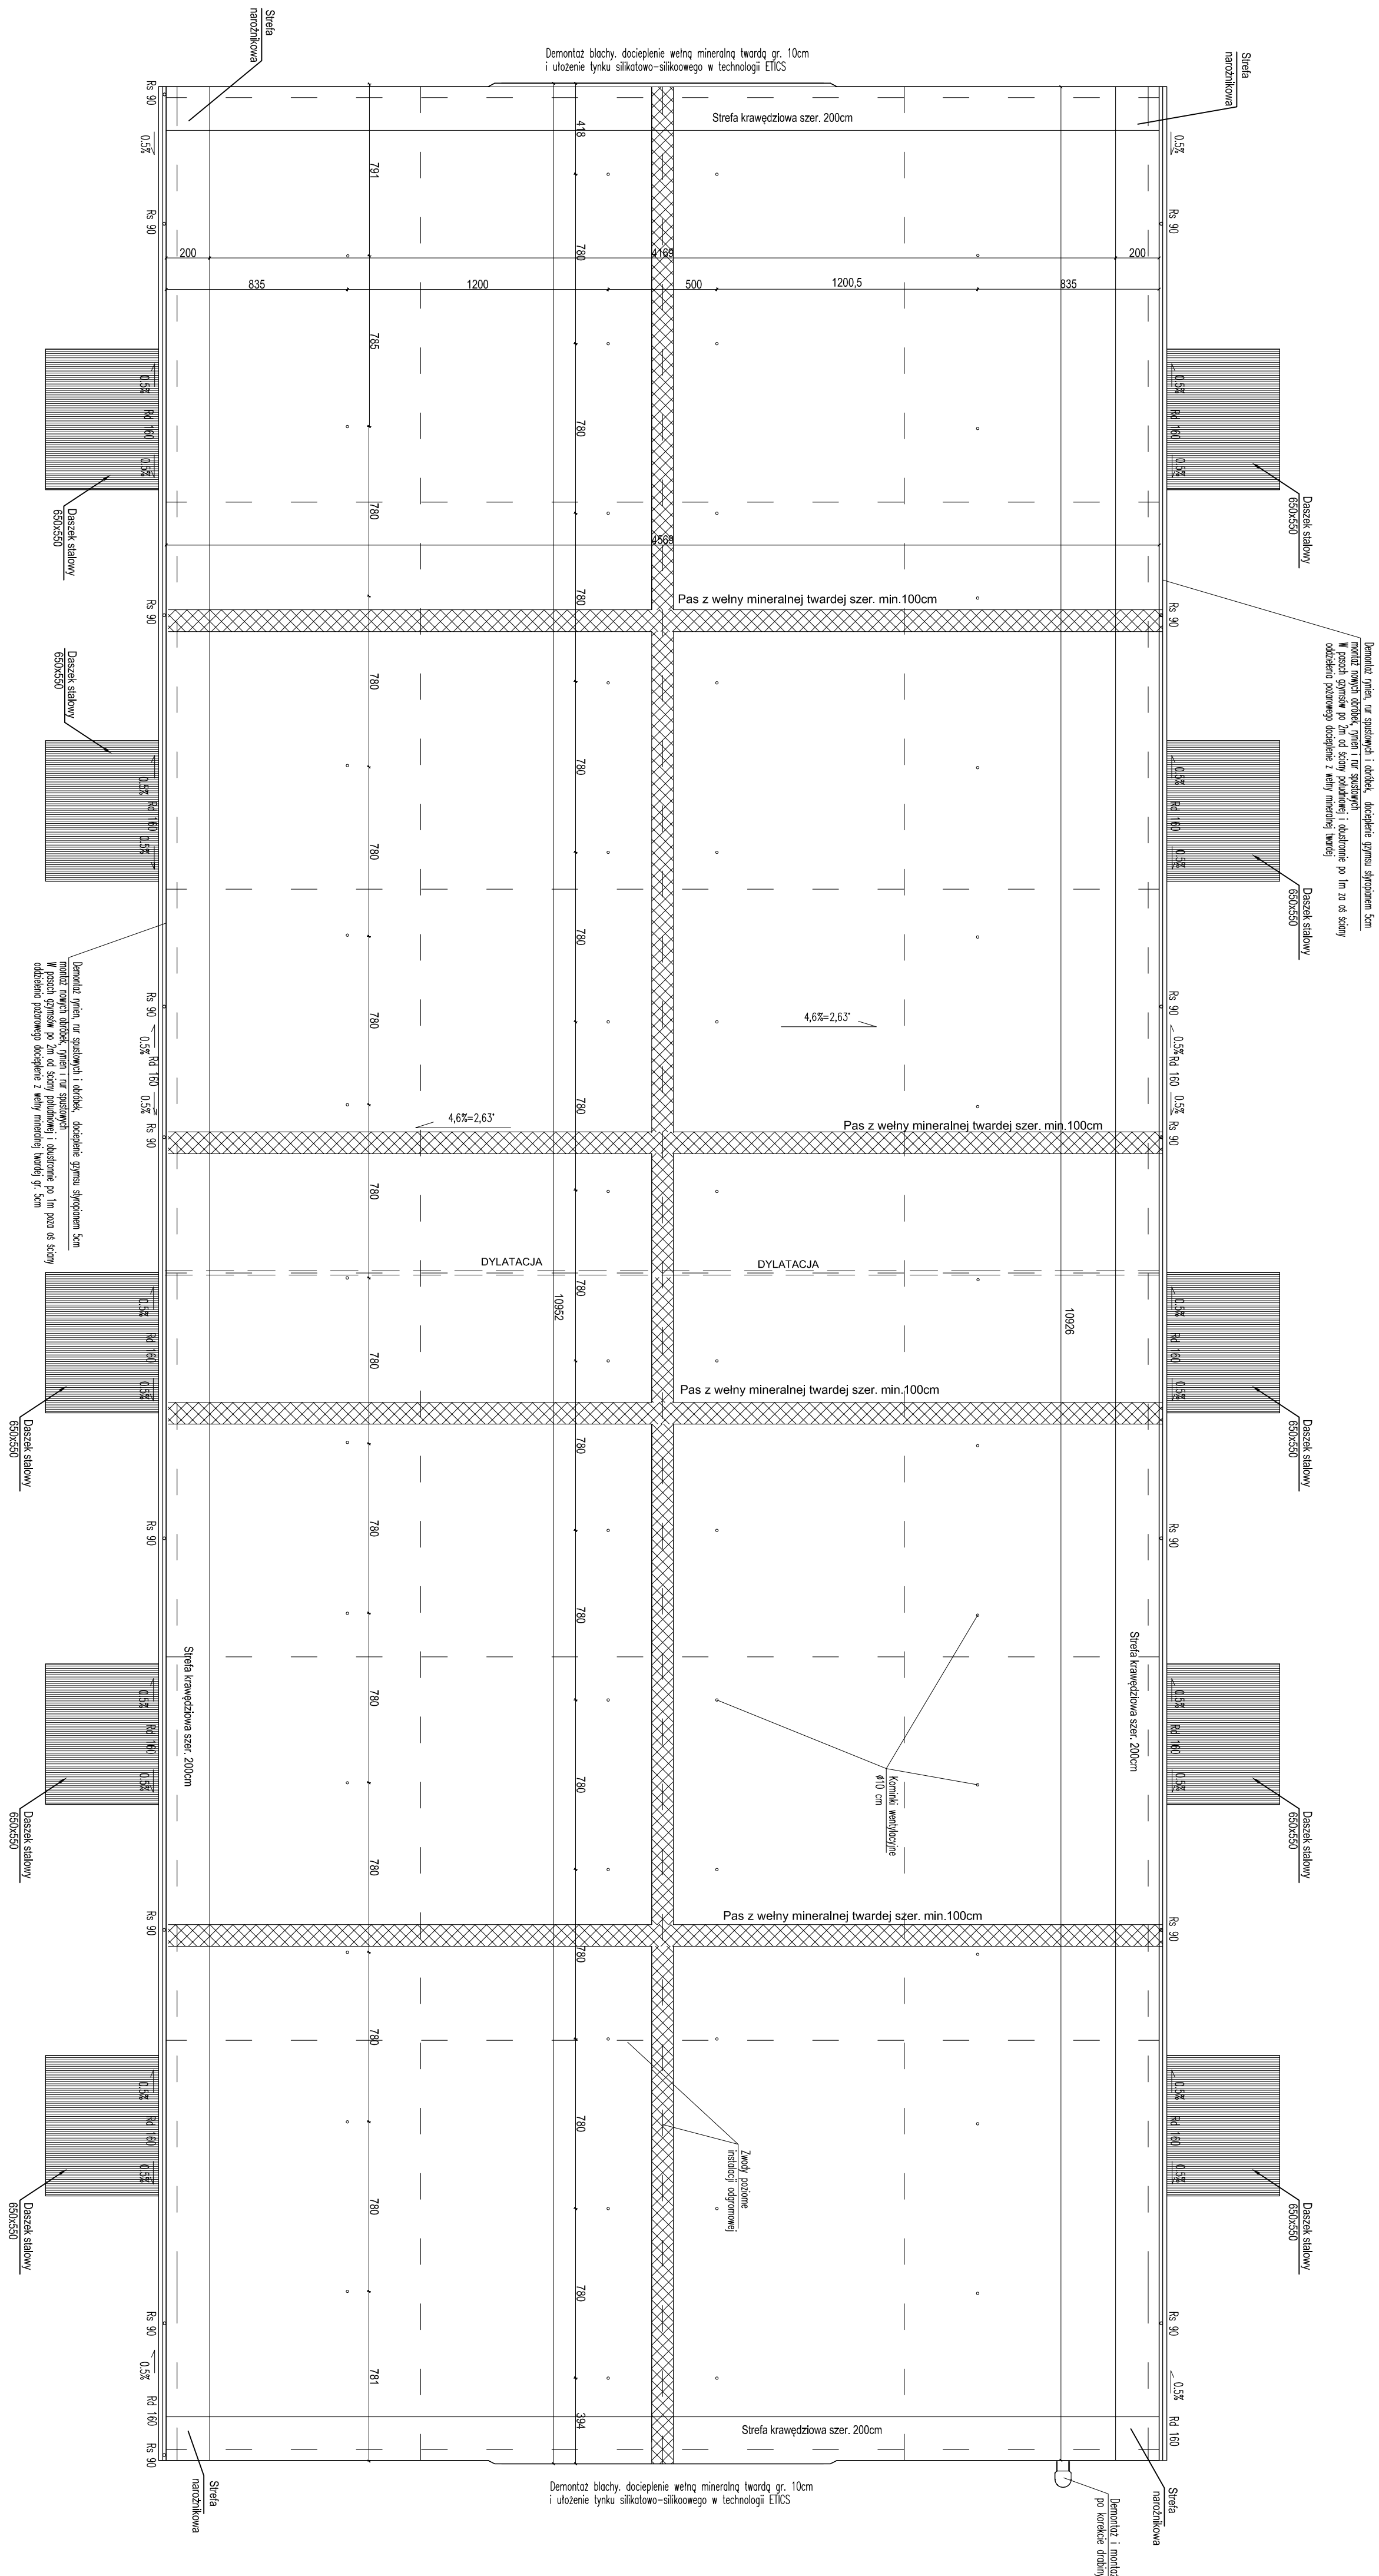

Zakres prac remontowych dachu:

1. demontaż obrobek pasów krawędzi dachu, instalacji odgrzewowej, elementów ocieplających do dachu,
2. Czyszczenie i naprawa pokrycia docelowego, wywołanie zgłoszeń popad, demontaż ogrzewania,
3. Montaż belki drewnianej pasa podrynowego i krawędzi szczytowych dachu, montaż części obrobek krawędzi szczytowych dachu, obrobek zapor p.poz. i dyktacji
4. Montaż skłęk czołowej dla zamocowania rymloków gnien doczółowych, montaż piły OSB na krawędzi szczytowych dla utwardzenia obrobek,
5. Ułożenie styropian EPS 100 OSB gr. 13cm łamiennego popad na płóciach doczółowych,
6. Ułożenie pasów z wełny mineralnej twardej gr. 13cm w posadz p.poz.,
7. Wywołanie popad termozgwałdnia pasa podrynowego i powierzchniowa krawędzi dachu,
8. Montaż obrobek pasa podrynowego, gniien i ru spustowych oraz pasa podrynowego z blachy ocynkowanej gr. min. 0,7mm,
9. Montaż pappy termozgwałdnia, obrobek krawędzi szczytowych, wykonanie obrobek pasów dyktacyjnych i p. pożarowych z blachy i z papp,
10. Montaż kominek wejściowej bernej, pocią dachu,
11. Montaż nowej instalacji odgrzewowej,
12. Uszczelnienie uszczelniającymi doczółowymi,

Montaż pokrycia dachu w systemie. System zapewniający NRO,

Papa termozgrzewalna podkładowa gr. min. 4,0mm, papa termozgrzewalna nawierzchniowa gr. min. 5,2mm

Pokrycie dachu z papy termozgrzewalnej na styropianie gr. 15cm laminowanym jednostronnie papą.
 Pokrycie w systemie zapewniającego NRO
 Dach podzielony pasami z węzy mineralnej gr. 15cm szer. 100cm na dziesięć części.
 Obróbki blacharskie pasa podrynnowego, norynnowego, ogniotwórcy, gzymsu podokapowego
 z blachy stalowej ocynkowej grubości 0,7mm.
 Obróbki z blachy układanej na rękab łączącej ze spodkami min. 1,5%.
 Rury spustowe Ø 90 z blachy ocynkowej gr. min. 0,7mm – odwodnienie.
 Rynny dachowe Ø160 z blachy ocynkowej gr. min.0,7mm ze spodkami min. 0,5% w kierunku rur spustowych.
 – odwodzenie
 Kominki wentylacyjne wentylacji bierniej pokrycia dachu 54 szt.
 Instalacja odgromowa z pręto ø8 ocynkowego Fe/Zn na wspornikach systemowych z naciągami.
 Powierzchnia pobici dachu do termomodulizacji 5 003,06 m²
 w tym powierzchnia posów docieplonych węgłą mineralną m²

BIURO PROJEKTOWO-INWESTYCYJNE "PAMAR"			
ul. obr. Westerplatte 12 95-015 Główno			
Nazwa inwestycji	Remont dachu budynku Magazynu A w Składnicy Rządowej Agencji Rezerw Strategicznych w Kamieniu Królewskiej		
Adres	ul. Sosnowa 2 83-542 Kamieńka Krolewska		
Investor	Rządowa Agencja Rezerw Strategicznych ul. Światła 2B 00-193 Warszawa		
Typu i sygnatury	Rzut dachu- stan projektowany		
Opis obiektu	mgp inż. Krzysztof Henkula LOD/0856/P00K/08		Podpis:
		Nr rys. A-1	Skala:
		1 : 200	
		Data:	
		05.2026	