Koncepcja architektoniczno-urbanistyczna stadionu w Podegrodziu

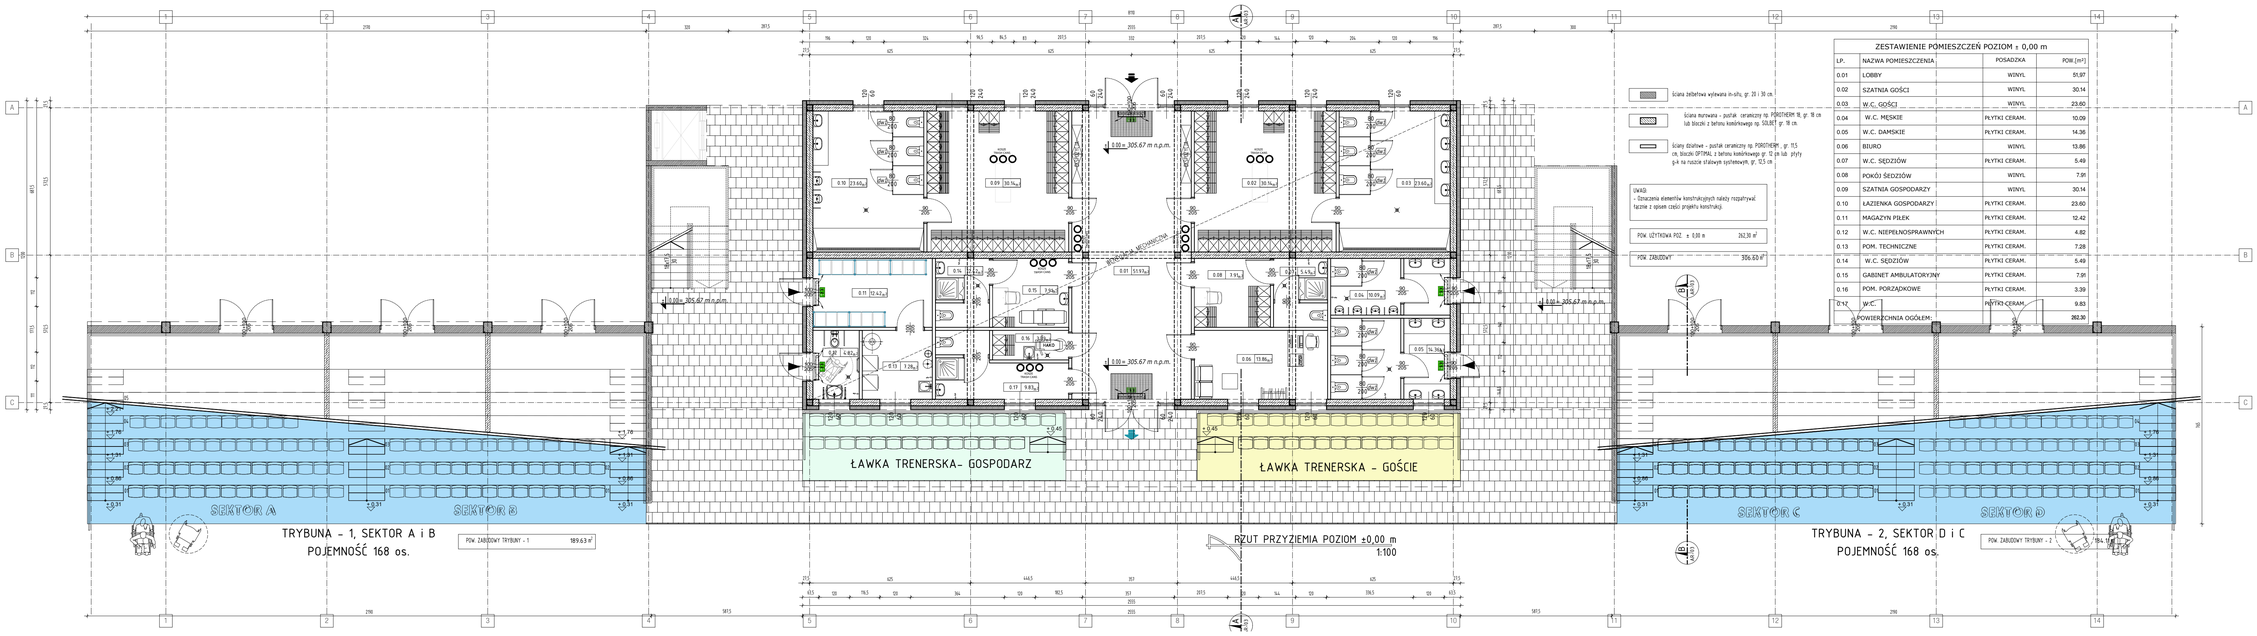

ADE Architects
Adewole Adewole
ul. Ogrodowa 5 Krakowskie
32-085 Modlniczka
T. +48 (0)12 2811 044
E. adewole@poczta.gov.pl
M. +48 (0)605 215 800
E. adewolearchitects@gmail.com
ARCHITEKTONICZNE BIURO PROJEKTOWE

GMINA PODEGRODZIE

Projekt koncepcyjny: Stadionu piłkarskiego w Podegrodziu Autor: Biuro projektowe ADE Architects: arch. Ademola Adewole arch. Eryk Adewole we współpracy z Paweł Samek. Lipiec 2025