


RZUT POŁACI DACHOWYCH
SKALA 1:50

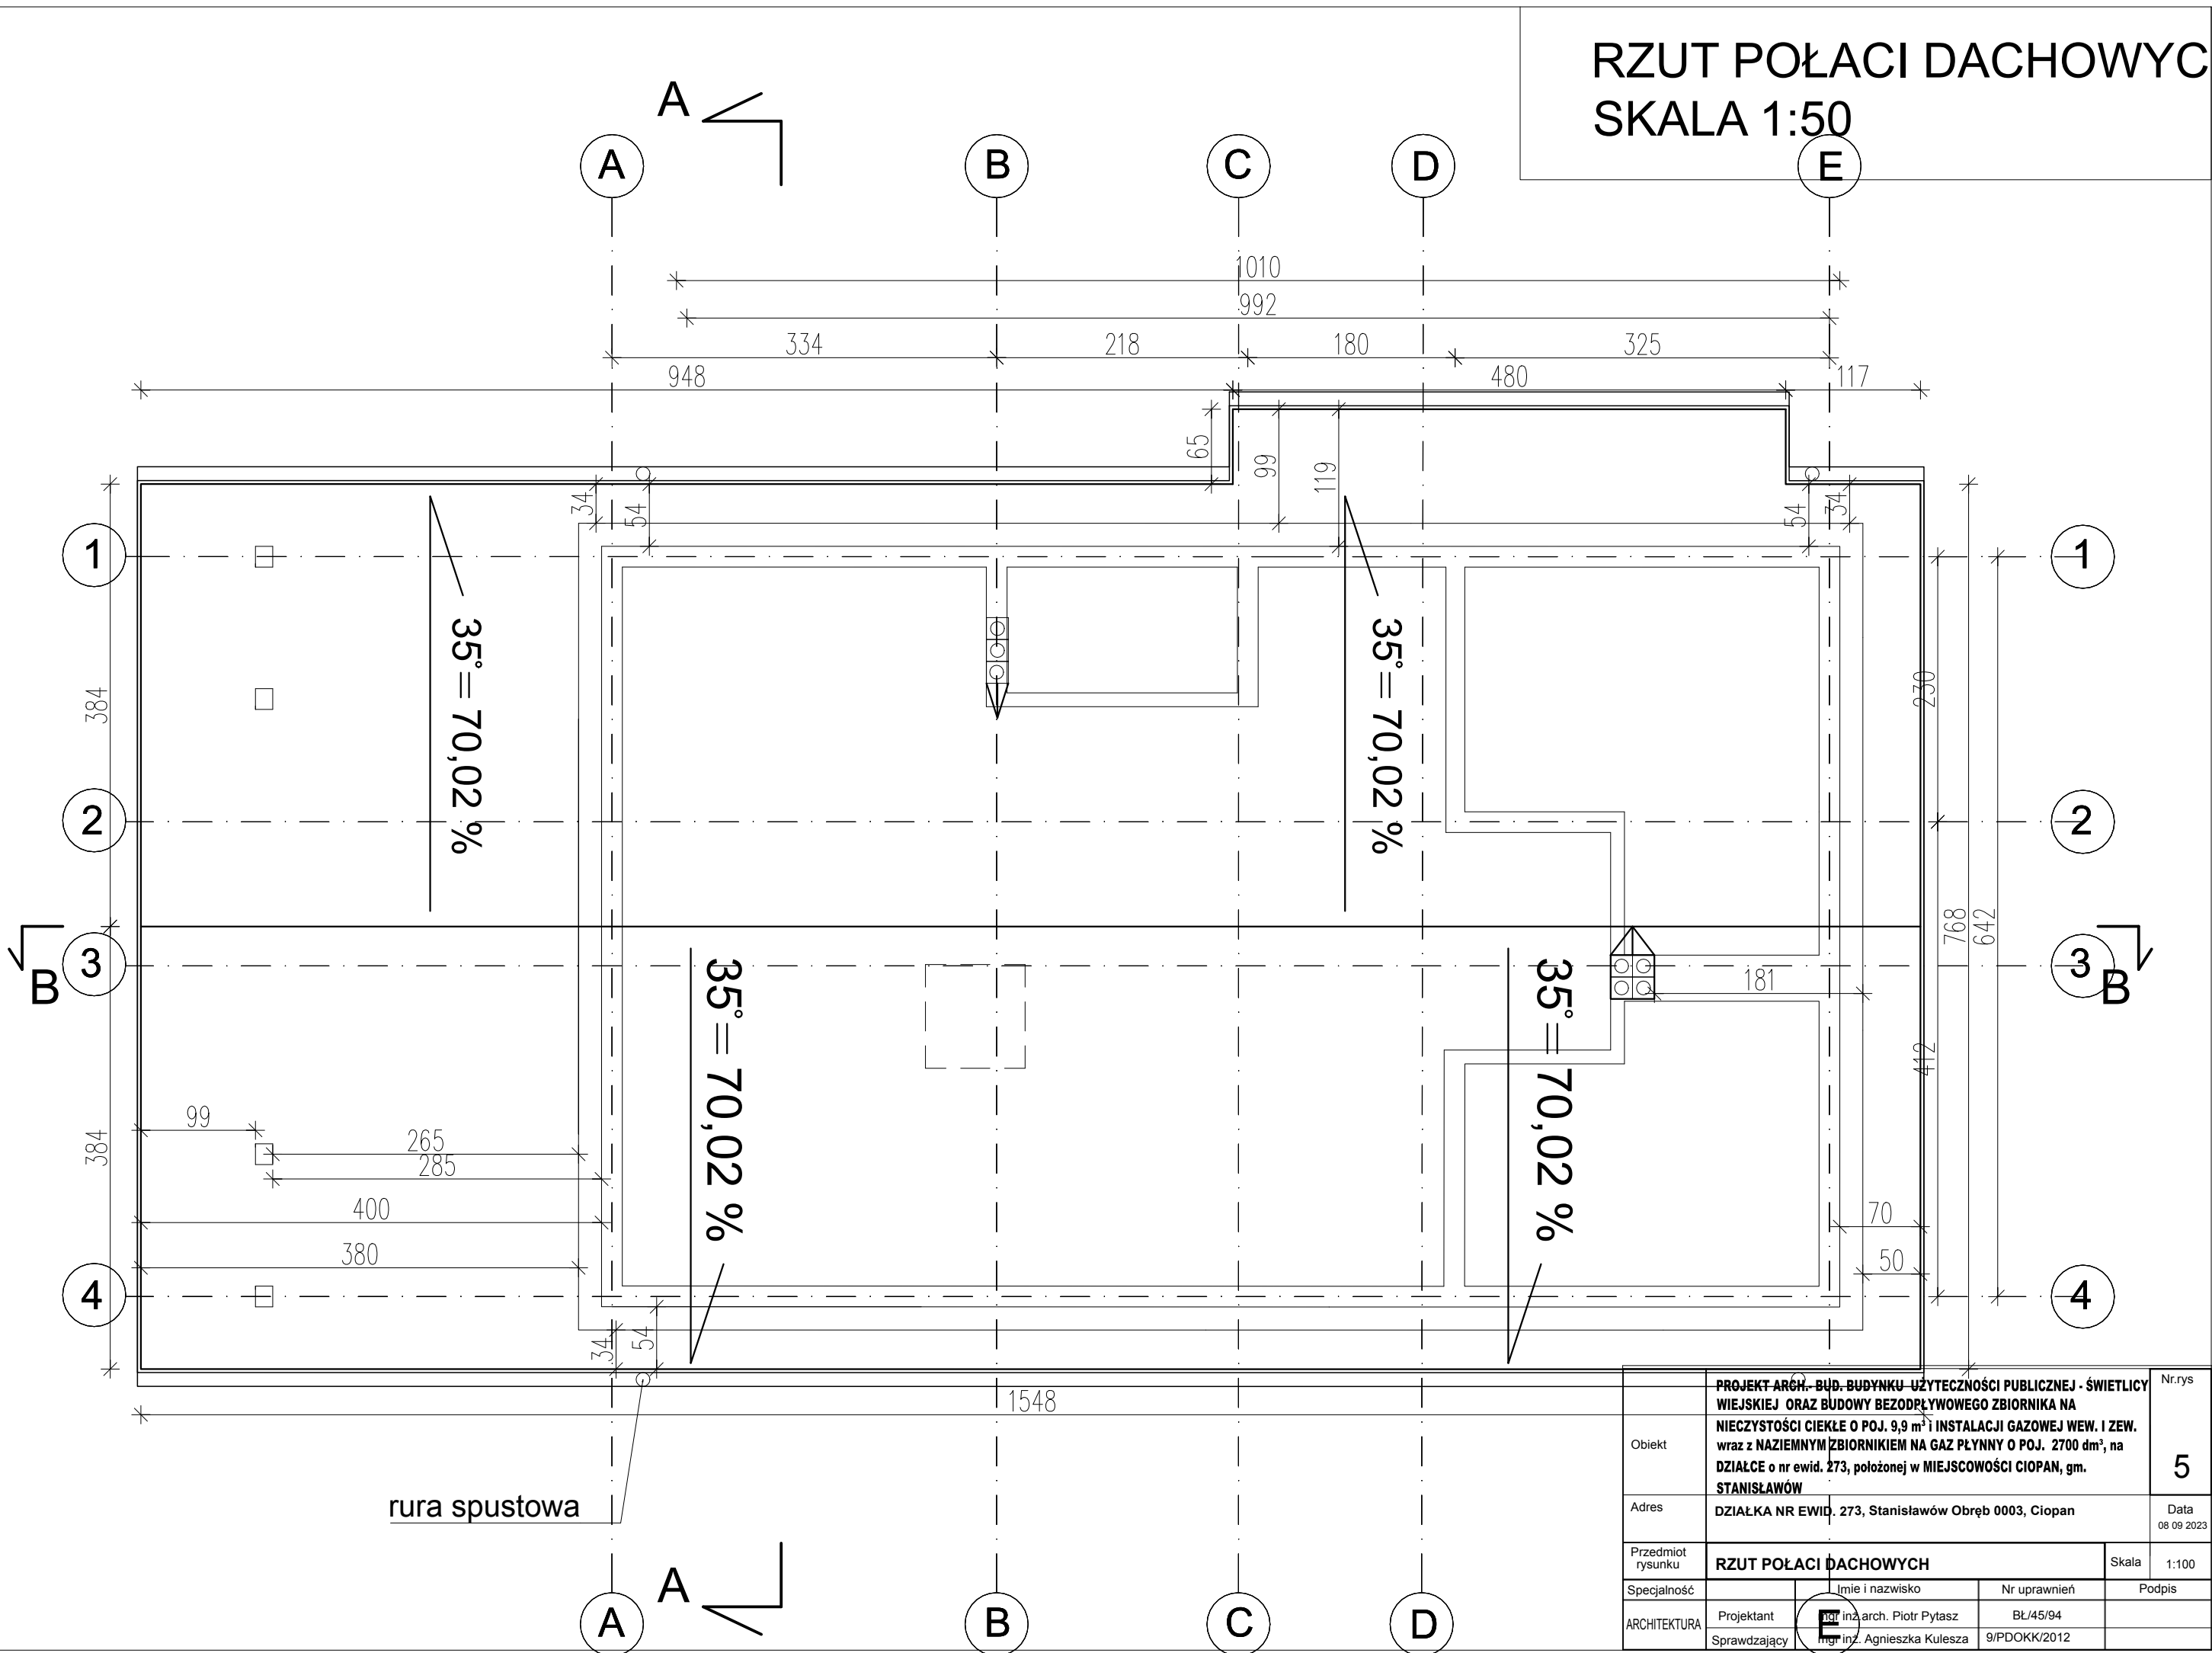

Obiekt	PROJEKT ARCH. - BUD. BUDYNKU UŻYTECZNOŚCI PUBLICZNEJ - ŚWIETLICY WIEJSKIEJ ORAZ BUDOWY BEZODPŁYWOWEGO ZBIORNIKA NA NIECZYSTOŚCI CIEKŁE O POJ. 9,9 m³ i INSTALACJI GAZOWEJ WEW. I ZEWN. wraz z NAZIEMNYM ZBIORNIKIEM NA GAZ PŁYNNY O POJ. 2700 dm³, na DZIAŁCE o nr ewid. 273, położonej w MIEJSCOWOŚCI CIOPAN, gm. STANISŁAWÓW			Nr.rys
	DZIAŁKA NR EWID. 273, Stanisławów Obręb 0003, Ciopan			5
Adres	DZIAŁKA NR EWID. 273, Stanisławów Obręb 0003, Ciopan			Data 08 09 2023
Przedmiot rysunku	RZUT POŁACI DACHOWYCH			Skala 1:100
Specjalność	Imię i nazwisko	Nr uprawnień	Podpis	
ARCHITEKTURA	Projektant	mgr inż. arch. Piotr Pytasz	BŁ/45/94	
	Sprawdzający	mgr inż. Agnieszka Kulesza	9/PDOKK/2012	