


PROJEKT ZAGOSPODAROWANIA TERENU PRZY ORLIKU W GMINIE SMYKÓW

MJ PROJEKTOWANIE TERENÓW ZIELENI
mgr inż. arch. krajobrazu Milena Jarząbek-Oleksik
26-080 Mniów, ul. Wrzosowa 101
NIP: 9591724348 REG: 364720146
tel.: +48 500 213 827 e-mail: milena.jar@gmail.com

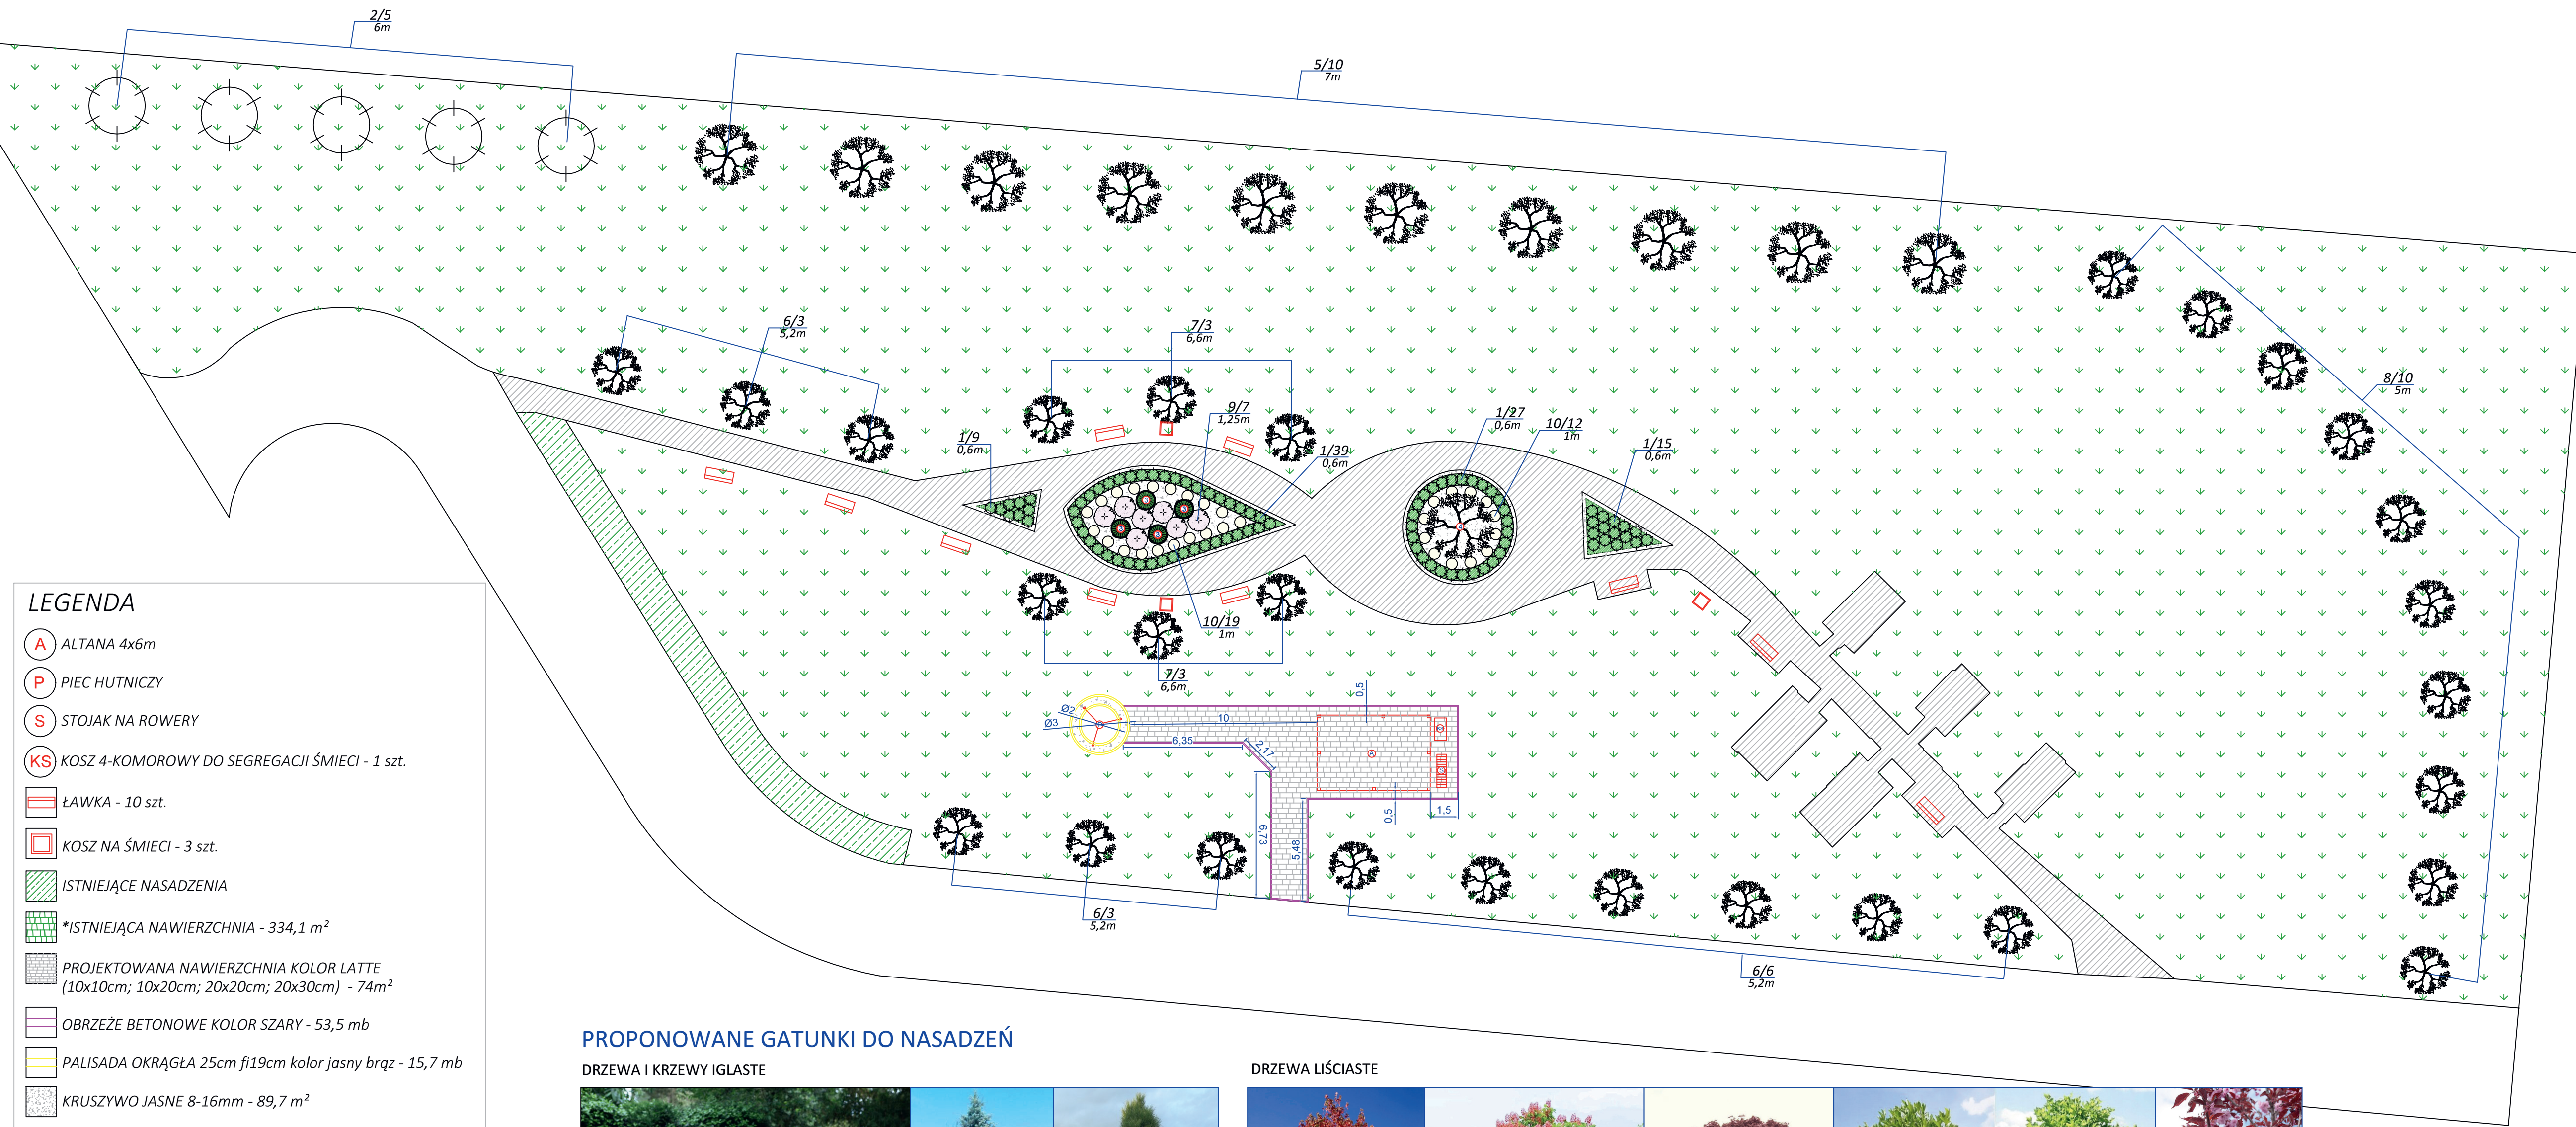

LEGENDA


- A** ALTANA 4x6m
- P** PIEC HUTNICZY
- S** STOJAK NA ROWERY
- KS** KOSZ 4-KOMOROWY DO SEGREGACJI ŚMIECI - 1 szt.
- ŁAWKA - 10 szt.
- KOSZ NA ŚMIECI - 3 szt.
- ISTNIEJĄCE NASADZENIA
- *ISTNIEJĄCA NAWIERZCHNIA - 334,1 m²
- PROJEKTOWANA NAWIERZCHNIA KOLOR LATTE (10x10cm; 10x20cm; 20x20cm; 20x30cm) - 74m²
- OBRZEŻE BETONOWE KOLOR SZARY - 53,5 mb
- PALISADA OKRĄGŁA 25cm fi19cm kolor jasny brąz - 15,7 mb
- KRUSZYWO JASNE 8-16mm - 89,7 m²
- *NAPRAWA ISTNIEJĄCEJ NAWIERZCHNI

PROPONOWANE GATUNKI DO NASADZEŃ

DRZEWIA I KRZEWY IGLASTE



DRZEWIA LIŚCIASTE

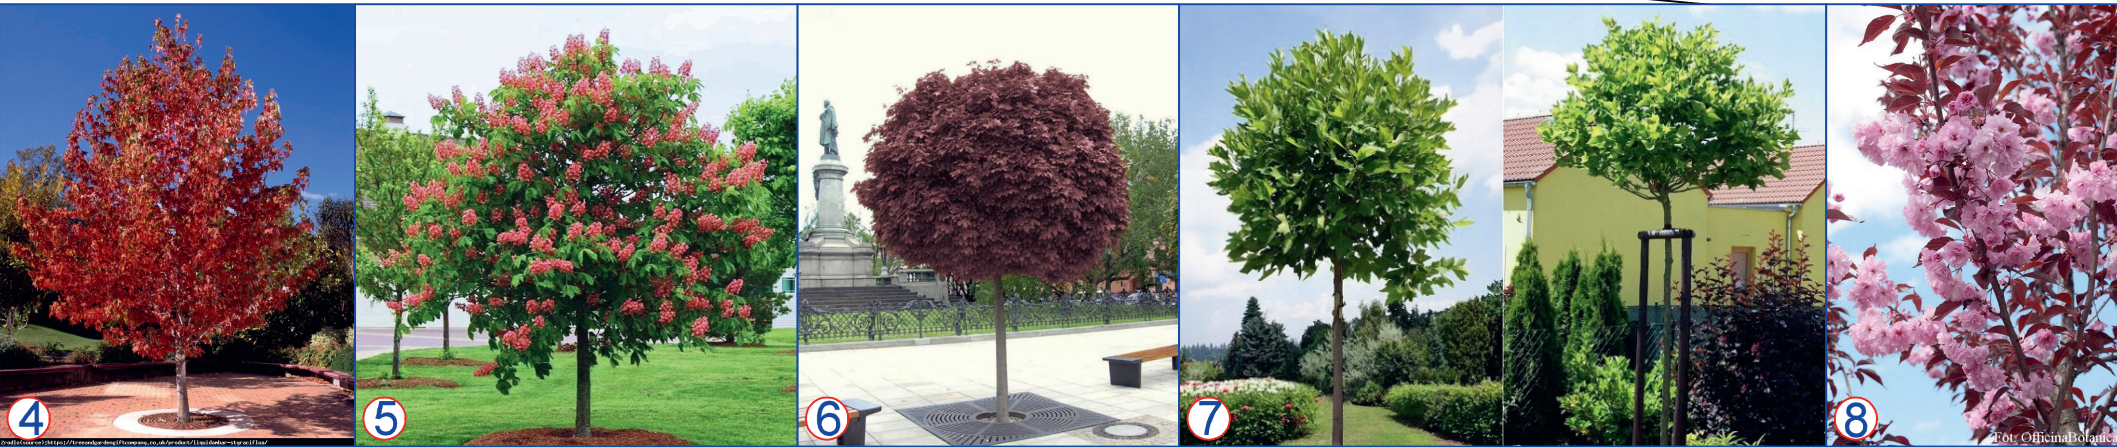

KRZEWY LIŚCIASTE



TRAWY OZDOBNE



- SPIS GATUNKOWY PROJEKTOWANYCH ROŚLIN**
- DRZEWIA I KRZEWY IGLASTE**
1. Cis pośredni 'Hilli' - 90 szt.
 2. Jodła kalifornijska - 5 szt.
 3. Sosna czarna 'Pyramidalis' - 4 szt.
- DRZEWIA LIŚCIASTE**
4. Ambrowiec amerykański - 1 szt.
 5. Kasztanowiec czerwony 'Briotti' - 10 szt.
 6. Klon pospolity 'Purple Globe' PA (forma pienna) - 12 szt.
 7. Platan klonolistny 'Alpen's Globe' PA - 6 szt.
 8. Wiśnia piłkowana 'Royal Burgundy' PA (forma pienna) - 10 szt.
- KRZEWY LIŚCIASTE**
9. Hortensja drzewiasta 'Annabelle' - 7 szt.
- TRAWY OZDOBNE**
10. Rozplenica japońska 'Hameln' - 31 szt.