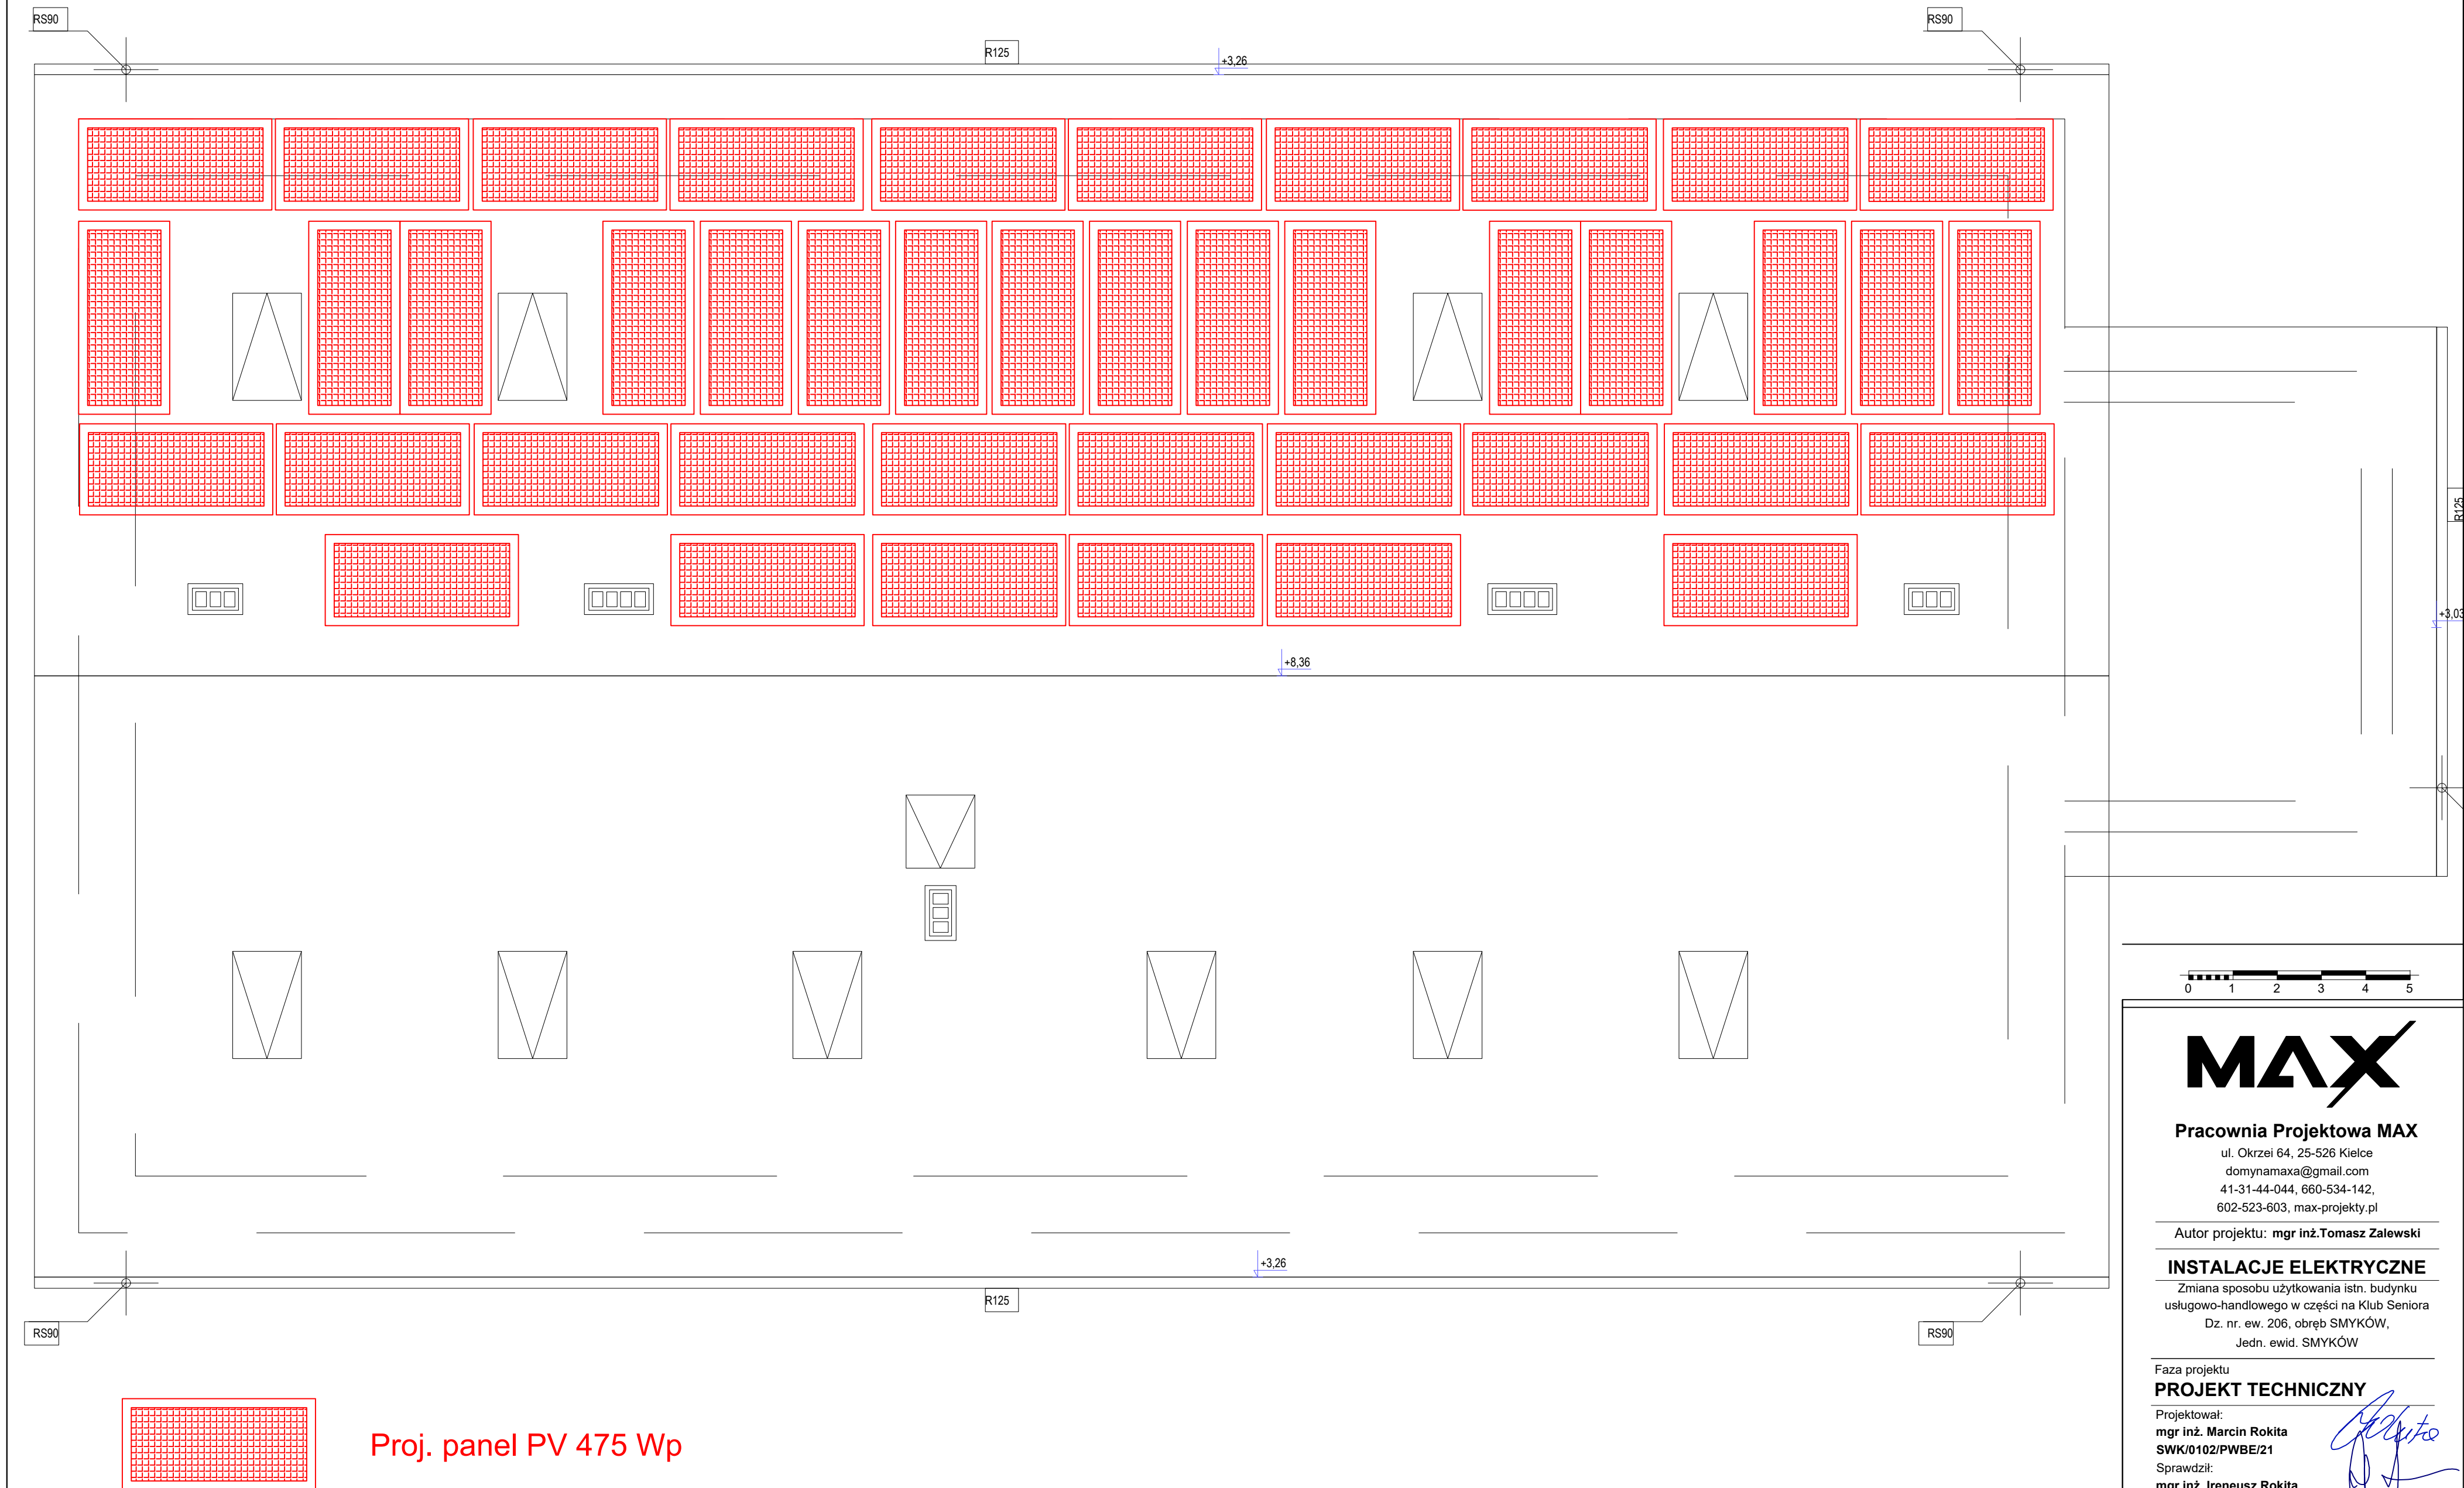


Pracownia Projektowa MAX

ul. Okrzei 64, 25-526 Kielce
domynamaxa@gmail.com
41-31-44-044, 660-534-142,
602-523-603, max-projekty.pl

Autor projektu: **mgr inż. Tomasz Zalewski**

INSTALACJE ELEKTRYCZNE

Zmiana sposobu użytkowania istn. budynku
usługowo-handlowego w części na Klub Seniora
Dz. nr. ew. 206, obręb SMYKÓW,
Jedn. ewid. SMYKÓW

Faza projektu

PROJEKT TECHNICZNY

Projektował:

mgr inż. Marcin Rokita
SWK/0102/PWBE/21

Sprawdził:

mgr inż. Ireneusz Rokita
SWK/0090/PWOE/11

Nr arkusza

E-2

Skala rysunku


1:50

Tytuł rysunku

PV-RZUT DACHU

Data

09 - 2022

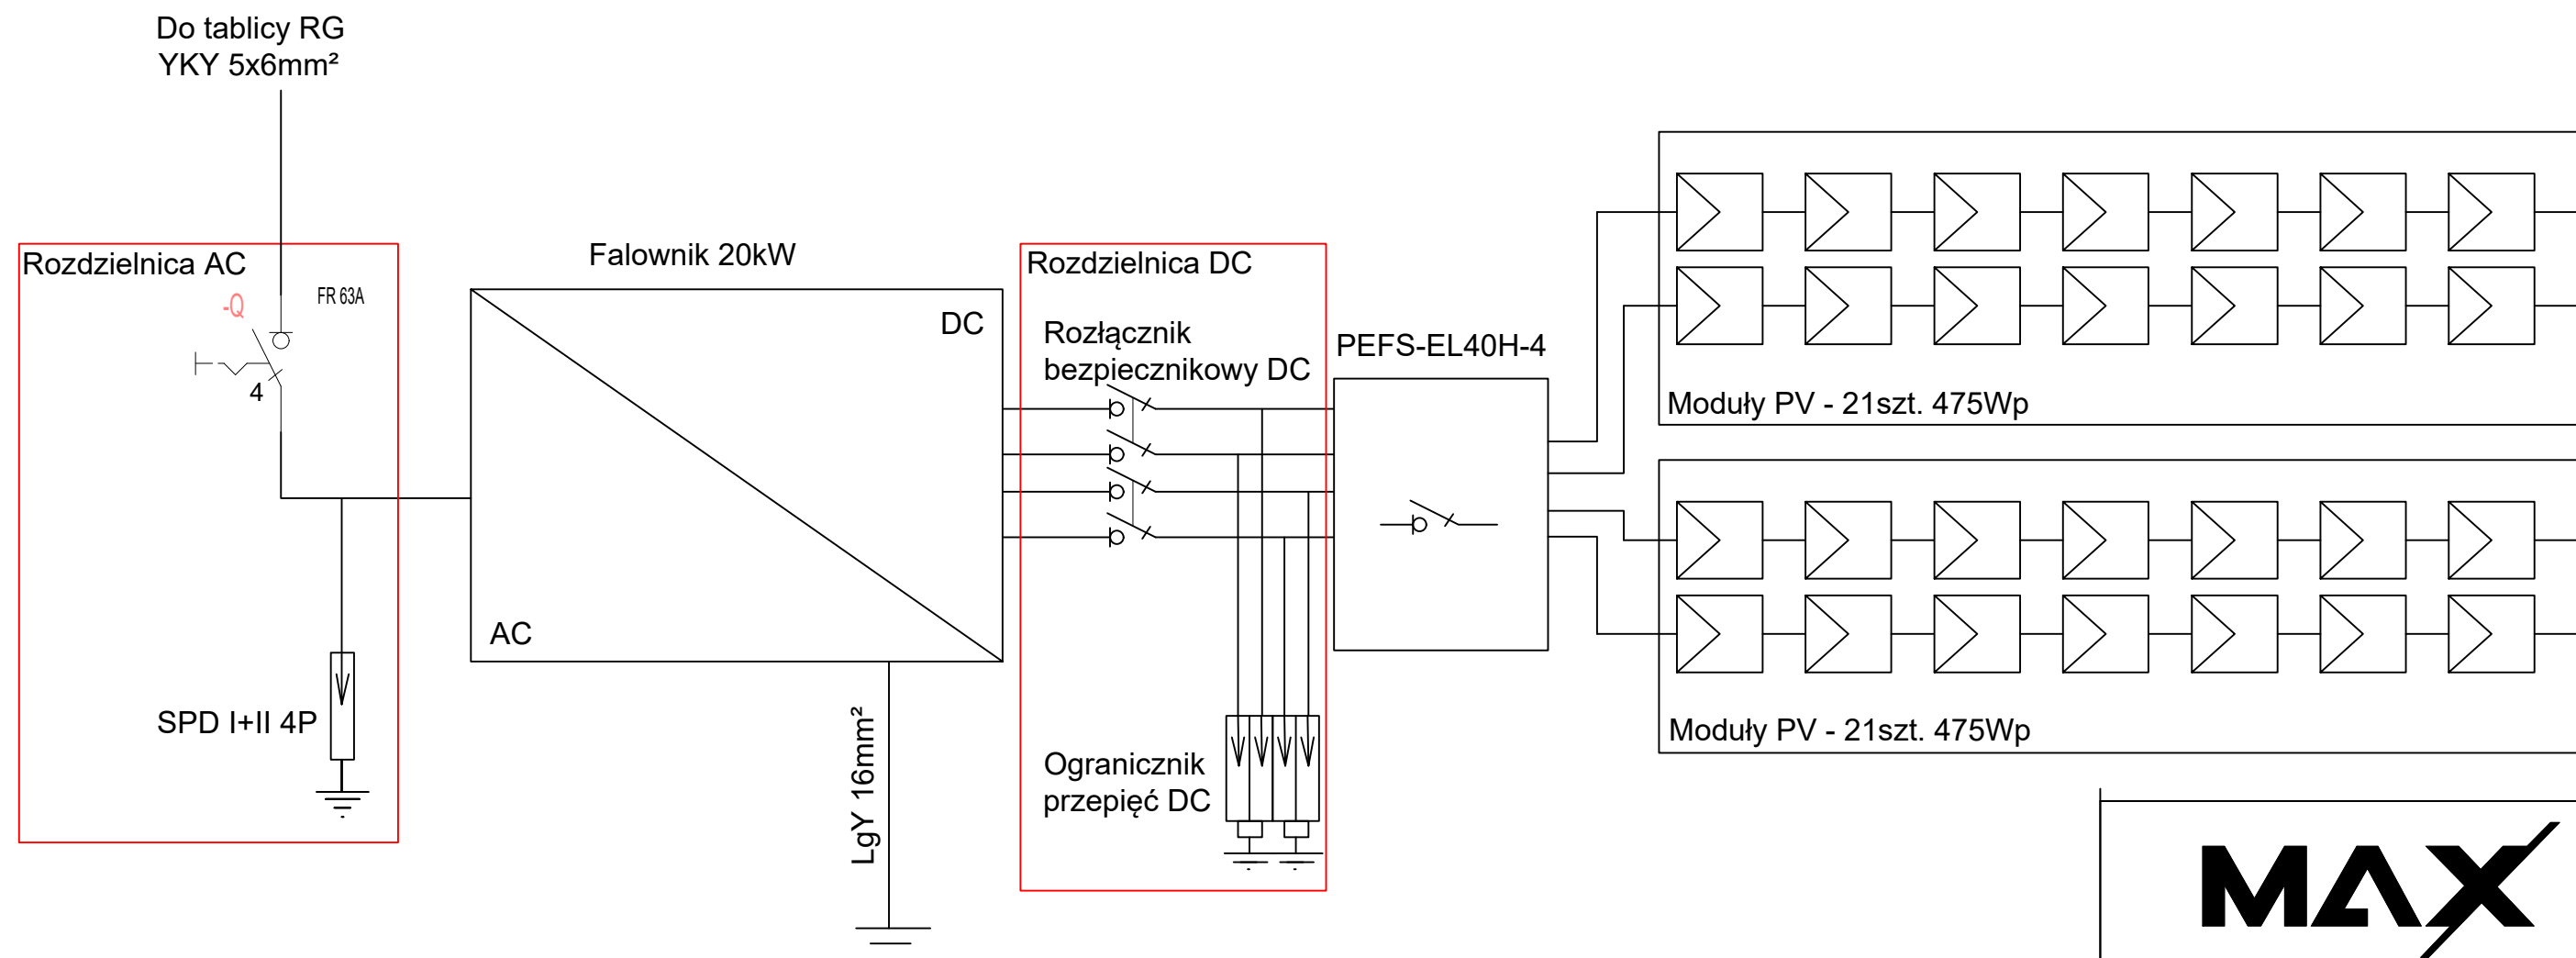

MAX

Pracownia Projektowa MAX

ul. Okrzei 64, 25-526 Kielce
domynamaxa@gmail.com
41-31-44-044, 660-534-142,
602-523-603, max-projekty.pl

Autor projektu: **mgr inż. Tomasz Zalewski**

INSTALACJE ELEKTRYCZNE

Zmiana sposobu użytkowania istn. budynku
usługowo-handlowego w części na Klub Seniora
Dz. nr. ew. 206, obręb SMYKÓW,
Jedn. ewid. SMYKÓW

Faza projektu

PROJEKT TECHNICZNY

Projektował:

mgr inż. Marcin Rokita
SWK/0102/PWBE/21

Sprawdził:

mgr inż. Ireneusz Rokita
SWK/0090/PWOE/11

Nr arkusza

E-3

Tytuł rysunku


PV-SCHEMAT IDEOWY

Skala rysunku

1:50

Data

09 - 2022

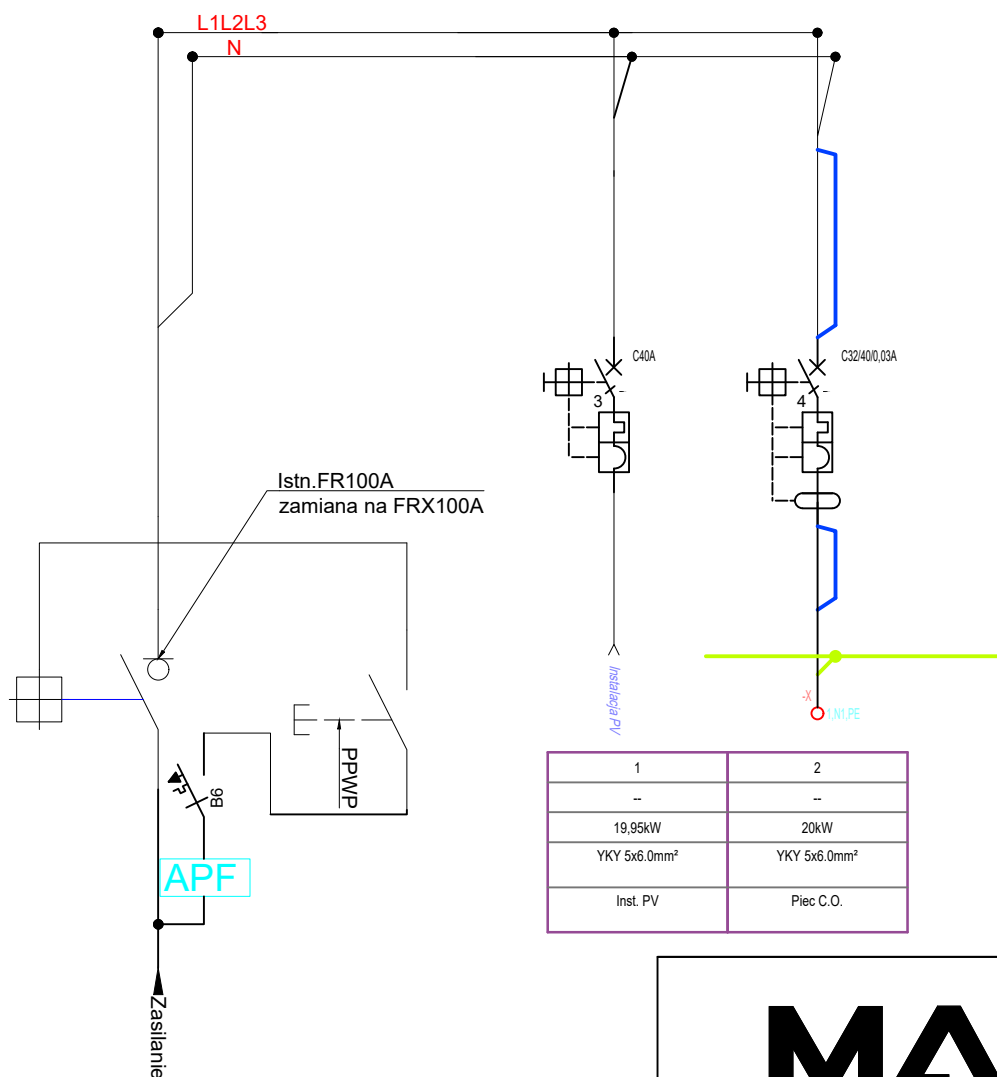

1	2
--	--
19,95kW	20kW
YKY 5x6.0mm ²	YKY 5x6.0mm ²
Inst. PV	Piec C.O.

Uwaga! Istniejące obwody
pozostają bez zmian.

**Samoczynne wyłączenie zasilania
w układzie TNS**

MAX

Pracownia Projektowa MAX

ul. Okrzei 64, 25-526 Kielce
domynamaxa@gmail.com
41-31-44-044, 660-534-142,
602-523-603, max-projekty.pl

Autor projektu: **mgr inż. Tomasz Zalewski**

INSTALACJE ELEKTRYCZNE

Zmiana sposobu użytkowania istn. budynku
usługowo-handlowego w części na Klub Seniora
Dz. nr. ew. 206, obręb SMYKÓW,
Jedn. ewid. SMYKÓW

Faza projektu

PROJEKT TECHNICZNY

Projektował:
mgr inż. Marcin Rokita
SWK/0102/PWBE/21

Sprawdził:
mgr inż. Ireneusz Rokita
SWK/0090/PWOE/11

Nr arkusza
E-4

Tytuł rysunku
TR-SCHEMAT IDEOWY

Skala rysunku
1:50

Data
09 - 2022