RZUT DACHU

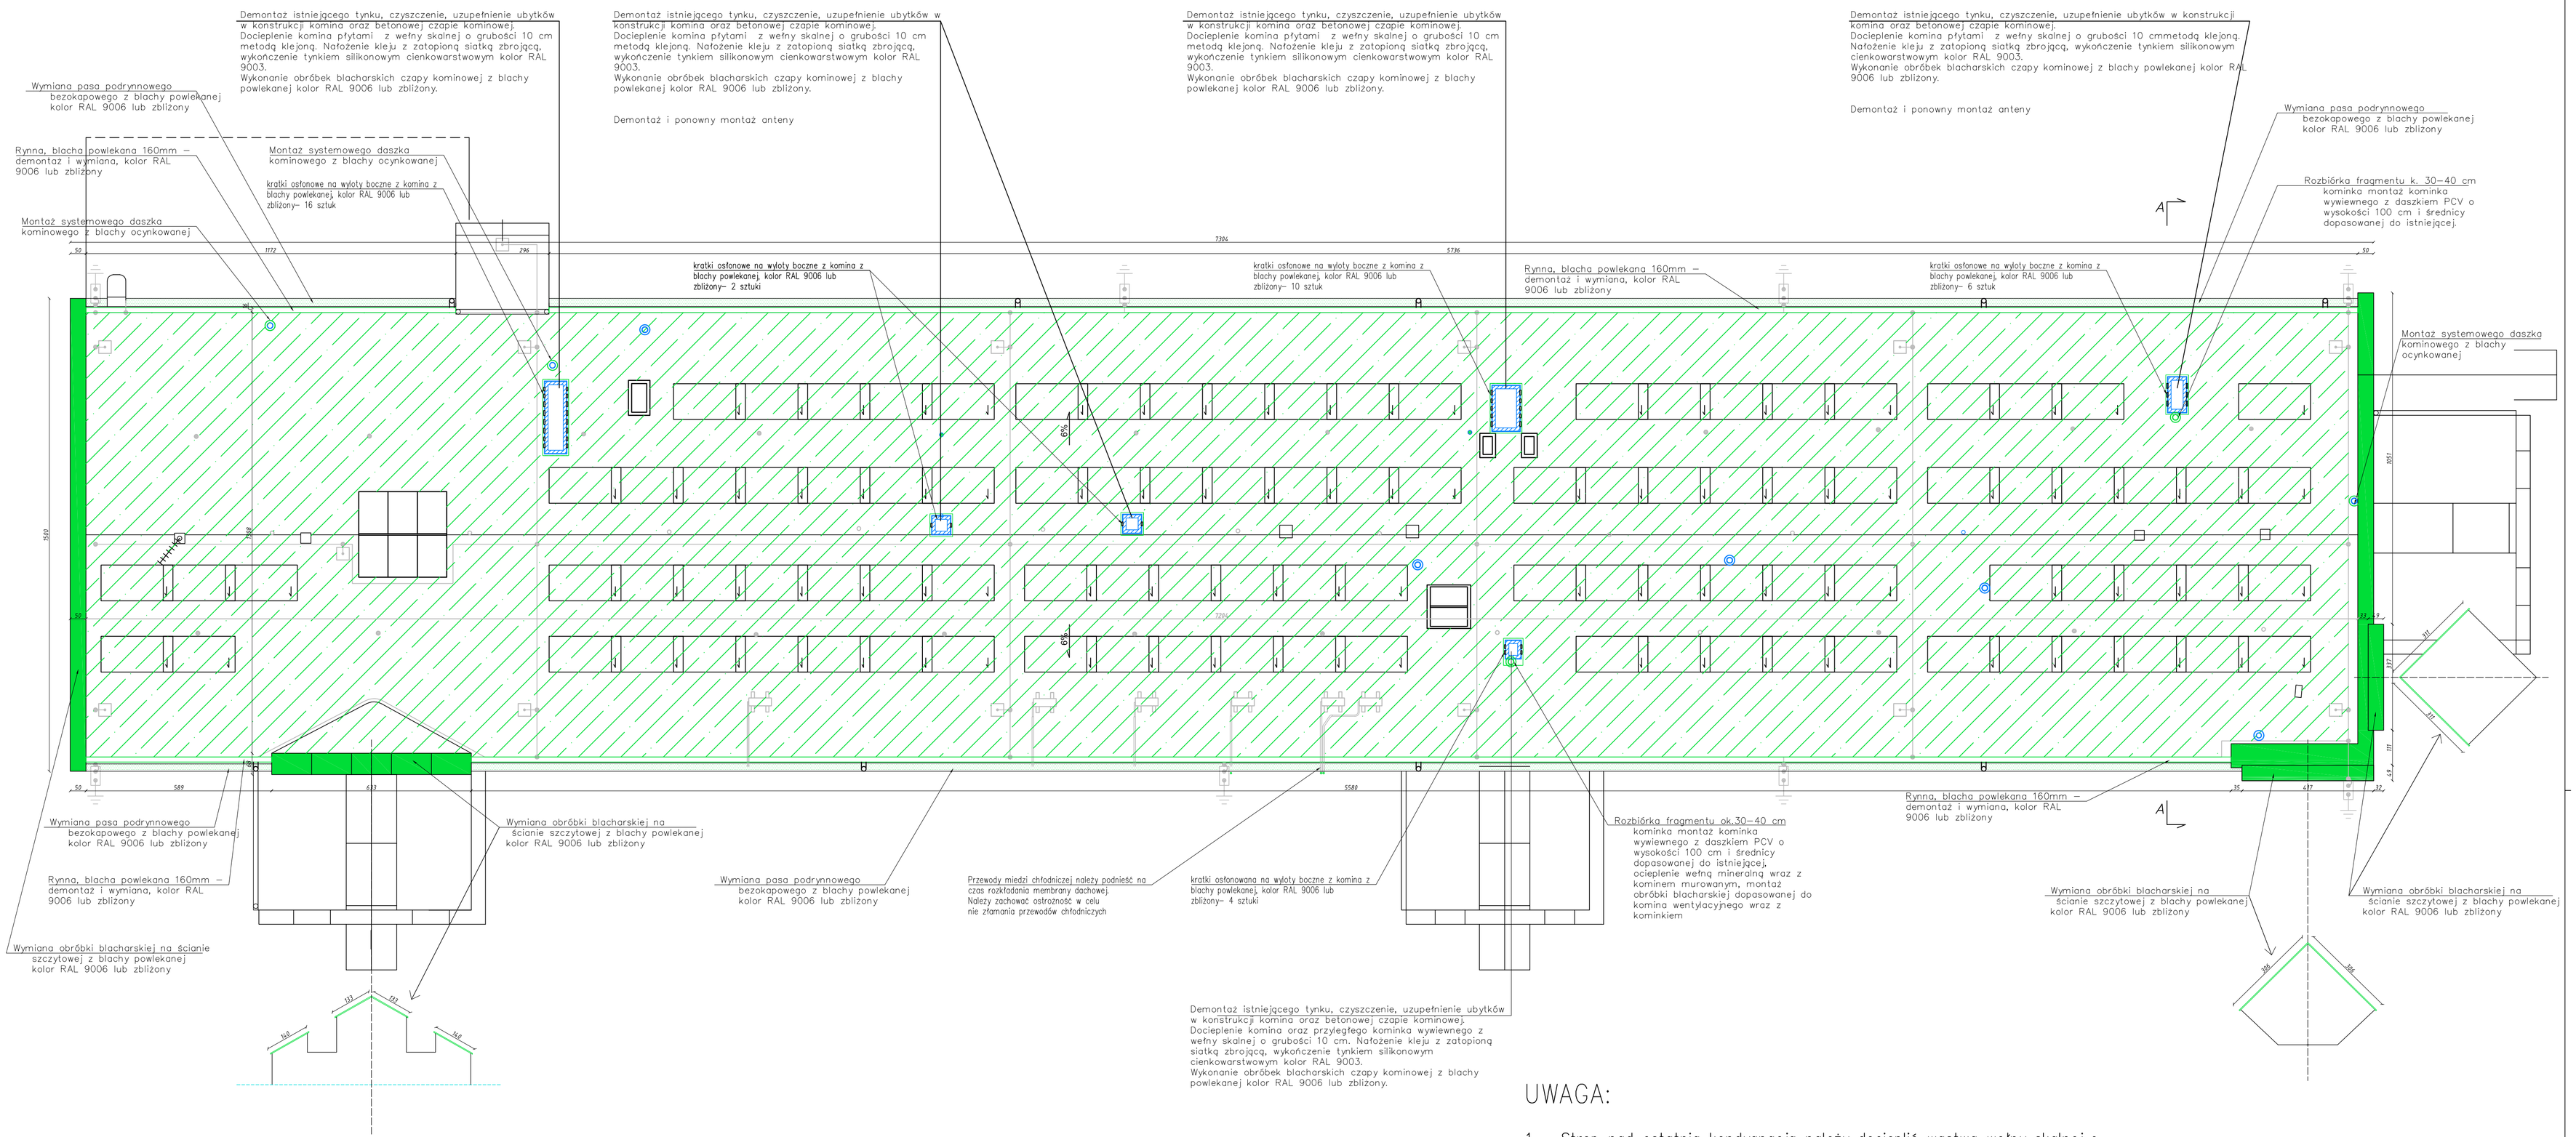

LEGENDA:

- Docieplenie komina wentylacyjnego płytami z wełny mineralnej o grubości 10 cm
- Kratki osłonowe na wyloty boczne z komina z blachy powlekanej, kolor RAL 9006
- Obróka blacharska czapy kominowej z blachy powlekanej, kolor RAL 9006 lub zbliżony
- Kominek wywiewny istniejący– bez zmian
- Wydłużenie kominka wywiewnego
- Kominek wywiewny bez daszka – montaż systemowego daszka kominowego z blachy ocynkowanej –3 sztuki
- Rynna blacha powlekana 160mm – demontaż i wymiana, kolor RAL 9006 lub zbliżony
- Obróbki blacharskie ścian attykowych oraz podrynnowe z blachy powlekanej – demontaż i wymiana, kolor RAL 9006 lub zbliżony
- Membrana z papy renowacyjnej
- Pas podrynnowy

SZCZEGÓŁ: WYKOŃCZENIE KOMINA WENTYLACYJNEGO
skala 1:20

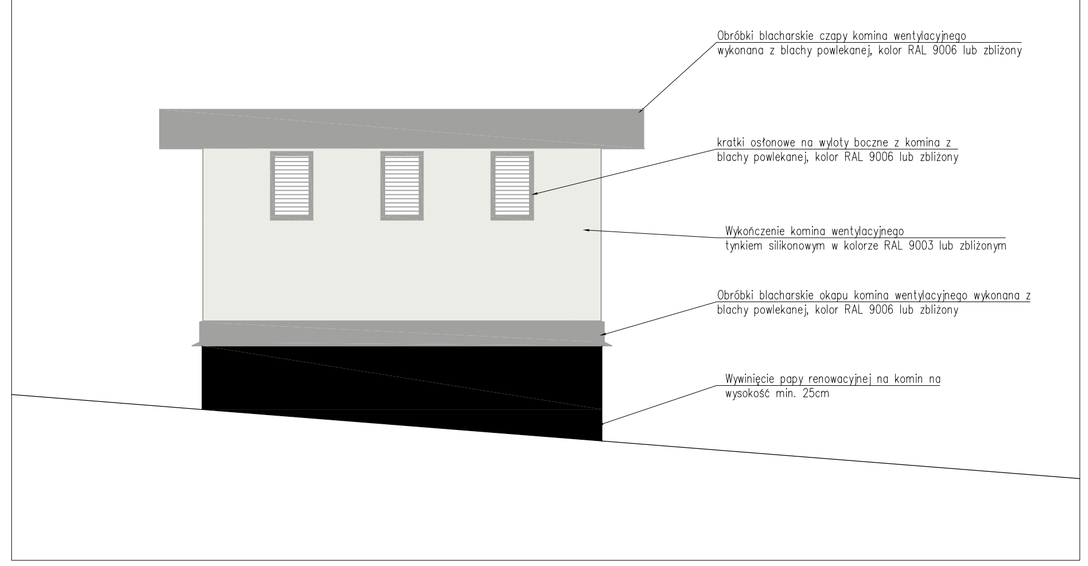

UWAGA:

1. Strop nad ostatnia kondygnacją należy docieplić wastwą wełny skalnej o gr. 13cm. Warstwę wełny należy rozłożyć na istniejącej i wyrównanej wartwie ocieplenia.
2. Wszystkie elementy obróbek blacharskich dachu oraz orynnowanie należy wymienić na nowe z blachy powlekanej gr. 0,6mm.
3. Wszystkie elementy znajdujące się na dachu należy zdemontować i ponownie zamontować po wykonaniu prac remontowych dachu.
4. Należy zapewnić odpowiednią wentylację przestrzeni poddasza zgdonie z przepisami oraz normą PN–83/B–03430.
5. Wszystkie elementy pokrycia dachowego i warstw izolacyjnych stropu oraz ich montaż należy wykonać jako rozwiązania systemowe, zgodnie ze specyfikacją i wytycznymi dostawcy systemu.
6. Zastosowane system pokrycia dachowego powinnyien posiadać atest co najmniej na NRO – nierozprzestrzeniające ognia i niekapiące.
7. Montaż urządzeń instalacyjnych na dachu wg projektów branżowych.
8. Przejścia instalacyjne sprawdzić z projektami branżowymi
9. Prace wykonywać zgodnie z Opisem Technicznym, Sztuką Budowlaną, z zachowaniem Przepisów o Bezpieczeństwie i Ochronie Zdrowia.
10. Nieodłączną częścią opracowania jest opis techniczny oraz projekty branżowe.
11. Projekt należy rozpatrywać całościowo. rysunek należy analizować łącznie z opisem technicznym oraz odpowiednimi rysunkami architektonicznymi i branżowymi.
12. Wszelkie zmiany i odstępstwa od dokumentacji projektowej możliwe są jedynie po uzgodnieniu z projektantem.
13. W przypadku stwierdzenia warunków odmiennych od założonych w projekcie niezwłocznie powiadomić Projektanta.

Remont dachu budynku biurowego Starostwa Powiatowego w Końskich oraz instalacja fotowoltaiczna z magazynem energii				
	Specjalność	Imię i nazwisko	Nr Upr.	Podpis
Projektował	Architektoniczna	mgr inż. Angelika Firek	MPOIA/02/2019 w specjalności architektonicznej do projektowania i kierowania robotami budowlanymi bez ograniczeń	
Format A1	Lokalizacja inwestycji: Starostwo Powiatowe w Końskich ul. Stanisława Staszica 2, 26–200 Końskie			Faza
Data 09.2025				Projekt techniczny
Skala 1:100	Temat: Rzut dachu			Rys. A.1
Skorut Systemy Solarne Sp. z o. o. ul. Wybickiego 71, 32–400 Myślenice				