


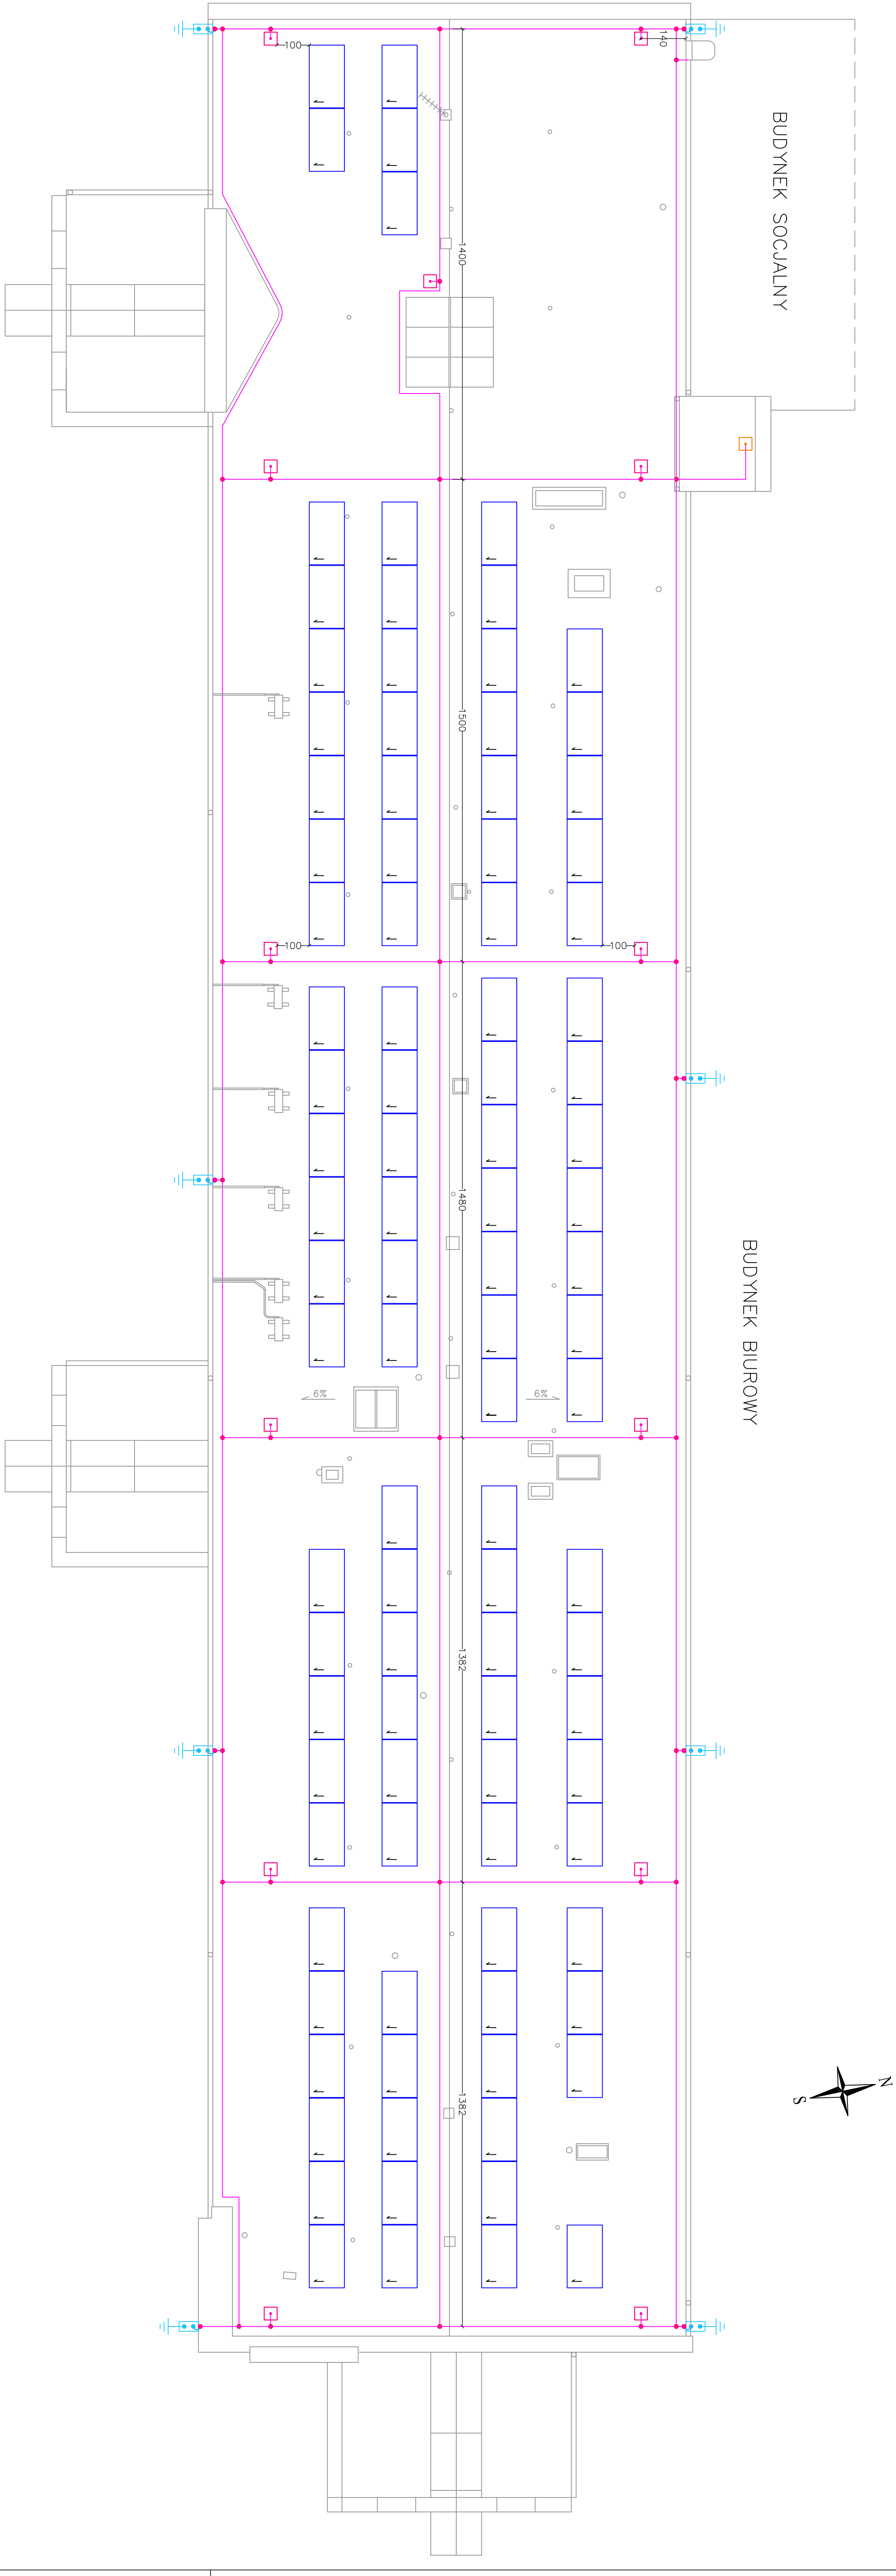

- Uwagi:
1. Poziom ochrony budynku: klasa LPS III.
 2. Na dachu budynku należy wykonać zwodów poziomych niskich z drutu stalowego ocynkowanego ognioowo FeZn o szerokości 8 mm.
 3. Zwody poziome należy układać:
 - na dachu – na wspornikach betonowych w tworzenie mocowanych do pokrycia dachowego poprzez zaprawę cementową.
 - na oknach ogniomurów – na dedykowanych uchwytych mocowanych do blachy wkrętami z gumowym uszczelnieniem.
 4. Jako sposób ochrony ogniomurów elementów znajdujących się na dachu wykonać metodę łączącej się kuli reolizowaną przez mostki odgromowe wolnostojące w tworzenie.
 5. Projektowane mostki odgromowe należy zmontować w miejscach wskazanych na rysunku i podłączyć do projektowanych zwodów poziomych. Połączenie należy wykonać drutem odgromowym FeZn ø8mm układanym na podstawach betonowych w tworzenie.
 6. Projektowane zwody poziome na dachu należy przyłączyć do istniejących przewodów odgromujących.
 7. Wszystkie połączenia elementów instalacji odgromowej należy wykonać z zastosowaniem dedykowanych złączy odgromowych w ocynku ognioowo.
 8. Wszystkie elementy metalowe znajdujące się na powierzchni lub nad powierzchnią dachu należy podłączyć za pomocą dedykowanych złączy z najbliższym zwodem lub przewodem odgromującym (dotyczy to rynien biegnących przy dolnej krawędzi dachu, rynien spustowych, bierzeń, pokryć metalowych itp.).
 9. Przewody odgromujące, złącza kontrolno-pomiarowe oraz uzium pozostać bez zmian.
 10. Projekt należy rozpatrzyć cotościowo. Rysunek należy omówić łącznie z opisem technicznym oraz opracowaniem rysunków pomiarowych.
 11. Wszelkie zmiany i oświadczenia od dokumentacji projektowej możliwe są jedynie po uzgodnieniu z projektantem.
 12. W przypadku stwierdzenia warunków odmiennych od założonych w projekcie należy niezwłocznie powiadomić projektanta.
 13. Projektowane prace należy wykonać w ściśle określonej kolejności.

- Oznaczenie symboli:
- projektowany zwód poziomy z drutu odgromowego stalowego, ocynkowanego FeZn ø8mm
 - projektowany most odgromowy o wysokości h=2 m, wolnostojący na podstawie betonowej
 - projektowany most odgromowy o wysokości h=1 m, wolnostojący na podstawie betonowej
 - złącze odgromowe
 - istniejący przewód odgromujący
 - istniejące złącze kontrolno-pomiarowe

Remont dachu budynku biurowego Stowarzyszenia Powiatowego w Krakowie oraz instalacja fotowolticzna z magazynem energii				
Specjalność	mgr inż. Jacek		Podpis	
Projektant	Elektryczny	mgr inż. Jacek	217/2022	
Forma	Lokalizacja inwestycji:		Faza	
Data	ul. Stanisława Staszica 2, 26-200 Krasów		Projekt	
Skala	Instalacja odgromowa – rzut dachu		techniczny	
1:100	Rys.		EOJ.1	
Stowarzyszenie Powiatowe Sp. z o.o. ul. Włocławska 71, 32-400 Mielanice				