


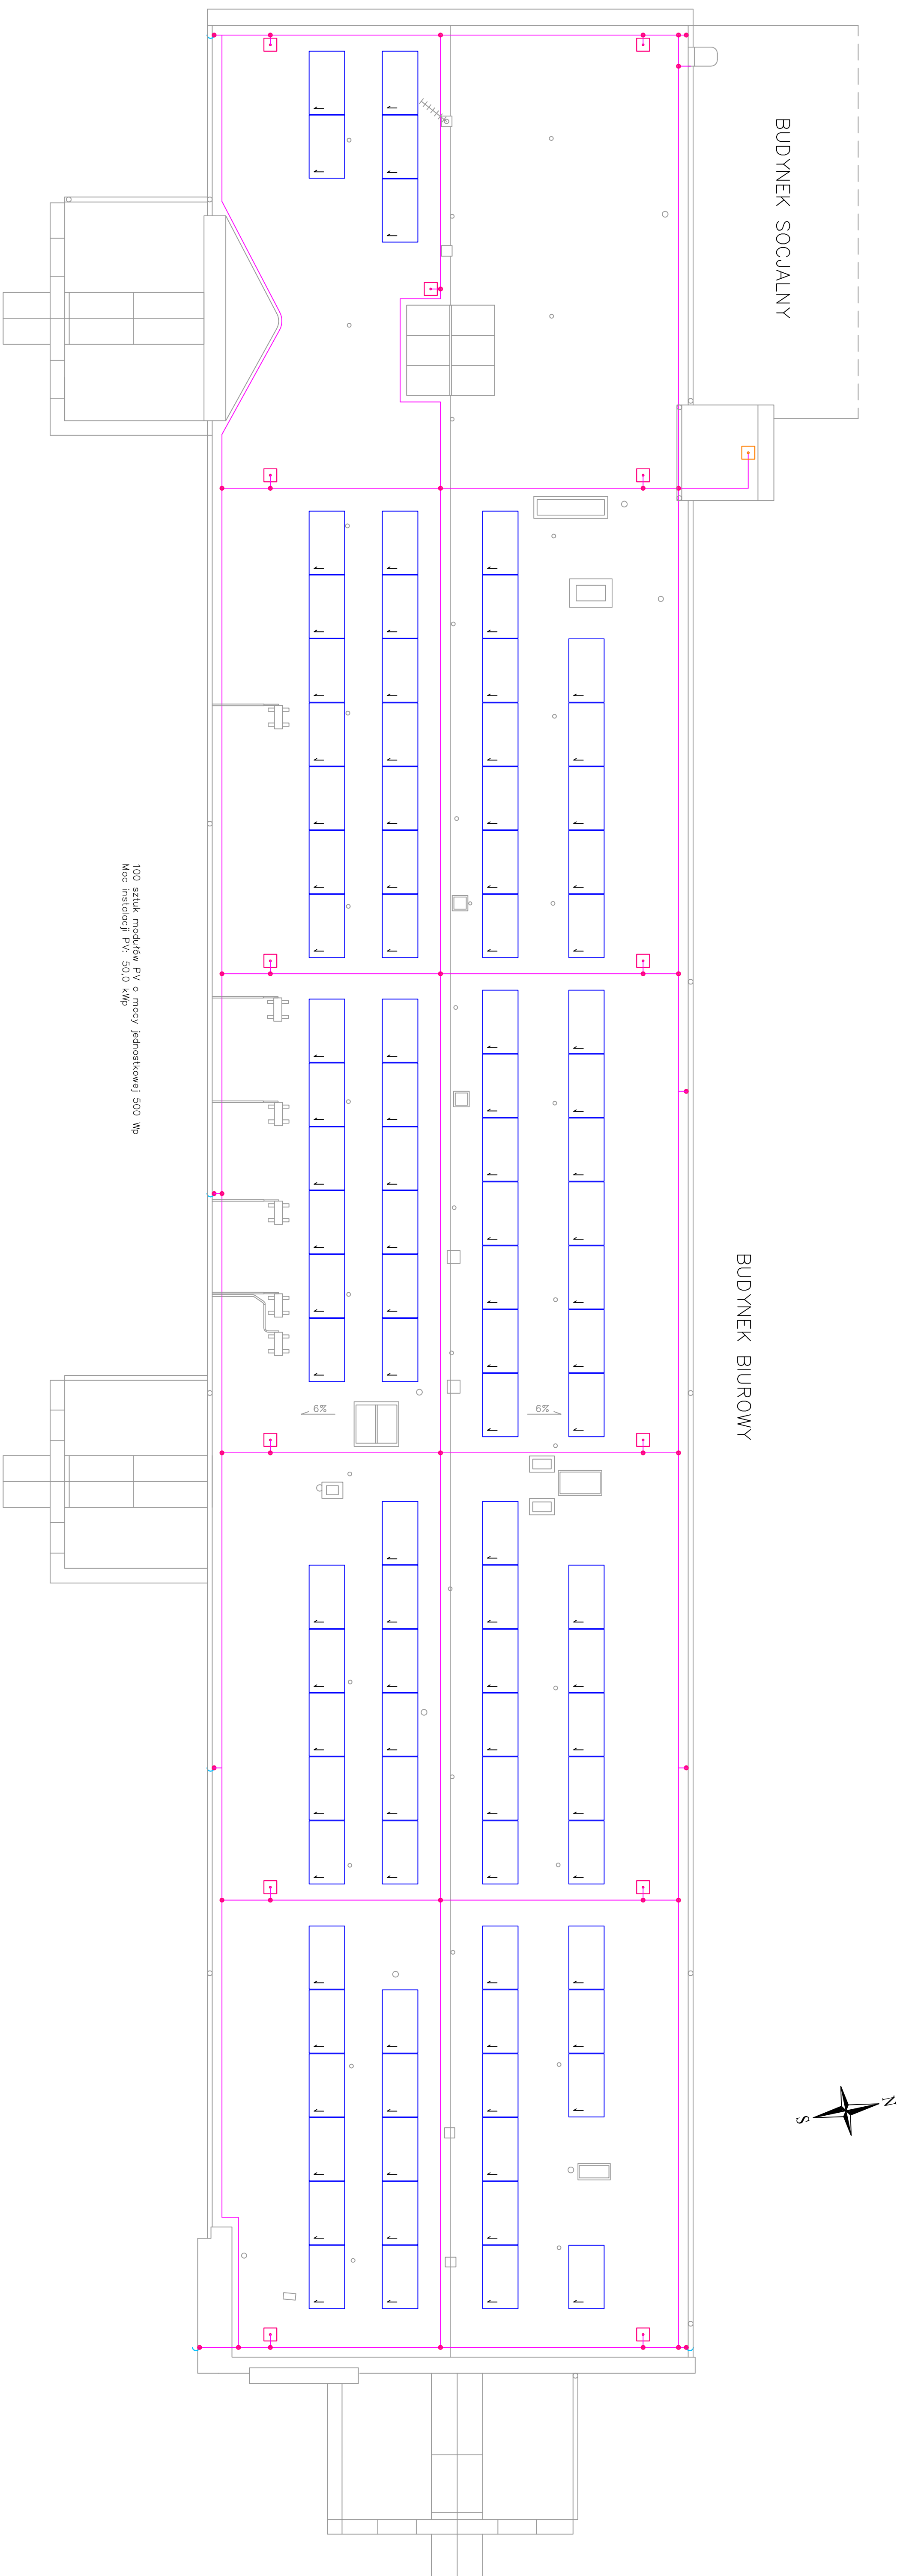

Uwagi:

1. Modely PV należy montować w układzie poziomym na wielosłupowej konstrukcji wsporczej.
2. Podstawy fundamentów konstrukcyjnych o nachyleniu 15° mocowanych do powierzchni dachu poprzez łęgienia.
3. Należy zachować odstęp między rzędnymi modułową PV min. 1 m.
4. Należy poprawić właściwości aerodynamiczne konstrukcji nad, wypłaszczyć w ostrogi nakładowe.
5. Celem zapobieżenia osłonięciu i zaciemnieniu modułów PV o elementami instalacji odgrodowej min. 0,3 m.
6. W przypadku braku możliwości zachowania odstępów izolacyjnego należy wykonać podłogową wyfascynowaną między słupkami modułów o takim samym zwodzie.
7. Prace związane z montażem konstrukcji wsporczej dla modułów PV należy prowadzić tak, aby nie doszło do uszkodzenia dachu skutującego przeniesieniem wody lub przenikaniem wody do wnętrza budynku.
8. Projekt należy rozpatrywać oddzielnie. Rysunek należy analizować łącznie z opisem technicznym oraz oddzielnymi rysunkami branżowymi.
9. Wszelkie zmiany i odczytanie od dokumentacji projektowej możliwe są jedynie po uzgodnieniu z Projektantem.
10. W przypadku stwierdzenia warunków odmiennych od założonych w projekcie należy niezwłocznie powiadomić Projektanta.
11. Projektowana praca należy wykonać w ściślej koordynacji międzybranżowej.

Oznaczenie symboli:

- 1 – moduł fotowoltaiczny PV o mocy 500 Wp

- projektowany zwiód poziomy z drutu odgrzanego stalowego, ocynkowanego FeZn 60mm
 - projektowany mostek odgrzanowy o wysokości $h = m$, wolnoślazowy na podstawie betonowe
 - projektowany mostek odgrzanowy o wysokości $h = 1$, wolnoślazowy na podstawie betonowe
 - złącze odgrzanowe
-) istniejący, prawe odgrzewadzi

[illegible]