



Pn

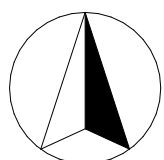

Zestawienie pomieszczeń			
Kondygnacja	Nr	Nazwa pomieszczenia	Powierzchnia
Poziom -1	01.01	hol	184,3
	01.02	komunikacja	78,9
	01.03	szatnia	12,6
	01.04	szatnia	23,0
	01.05	sala warsztatowa	81,9
	01.06	zaplecze	4,3
	01.07	zaplecze	4,3
	01.08	sala warsztatowa	39,7
	01.09	aula wykładowa	143,5
	01.10	Kąpek kawowy	5,7
	01.11	reżyserka	6,3
	01.12	pom. techniczne	13,0
	01.13	Magazyn podręczny	14,8
	01.14	Sala z makietą	82,0
	01.15	Biblioteka	53,9
	01.16	archiwum	14,3
	01.17	korytarz techniczny	17,1
	01.18	magazyn	68,7
	01.19	sala wystawiennicza	583,7
	01.20	magazyn	18,6
	01.21	pomieszczenie technic...	46,2
	01.22	korytarz	8,7
	01.23	Komunikacja	37,9
	01.24	pom. socjalne	9,2
	01.25	łazienka	2,6
	01.26	Szatnia prac. tech.	6,2
	01.27	Rozdzielnia ele.	10,3
	01.28	przedśionalek	10,3
	01.29	komunikacja	30,9
	01.30	pomieszczenie biurowe	12,0
	01.31	pomieszczenie biurowe	12,0
	01.32	pokój kierownika	16,9
	01.33	pomieszczenie biurowe	12,0
	01.34	pomieszczenie biurowe	12,0
	01.35	pomieszczenie biurowe	12,0
	01.36	Szatnia	12,8
	01.37	toaleta damska	19,0
	01.38	WC os. niep. i dzieci	6,9
	01.39	Pom. gosp.	3,4
	01.40	toaleta męska	28,2
	01.41	Pom. op. nad dzieckiem	9,0
	01.42	Pomieszczenie socjalne	10,2
	01.43	szatnia + łazienka	7,2
	01.44	Strefa matki z dzieckiem	14,4
	01.45	WC damskie	4,0
	01.46	WC męskie	4,0
	01.47	Serwerownia	6,5
	K01	klatka schodowa	6,1
	SW	szyb windy	4,2
			1 825,7 m²

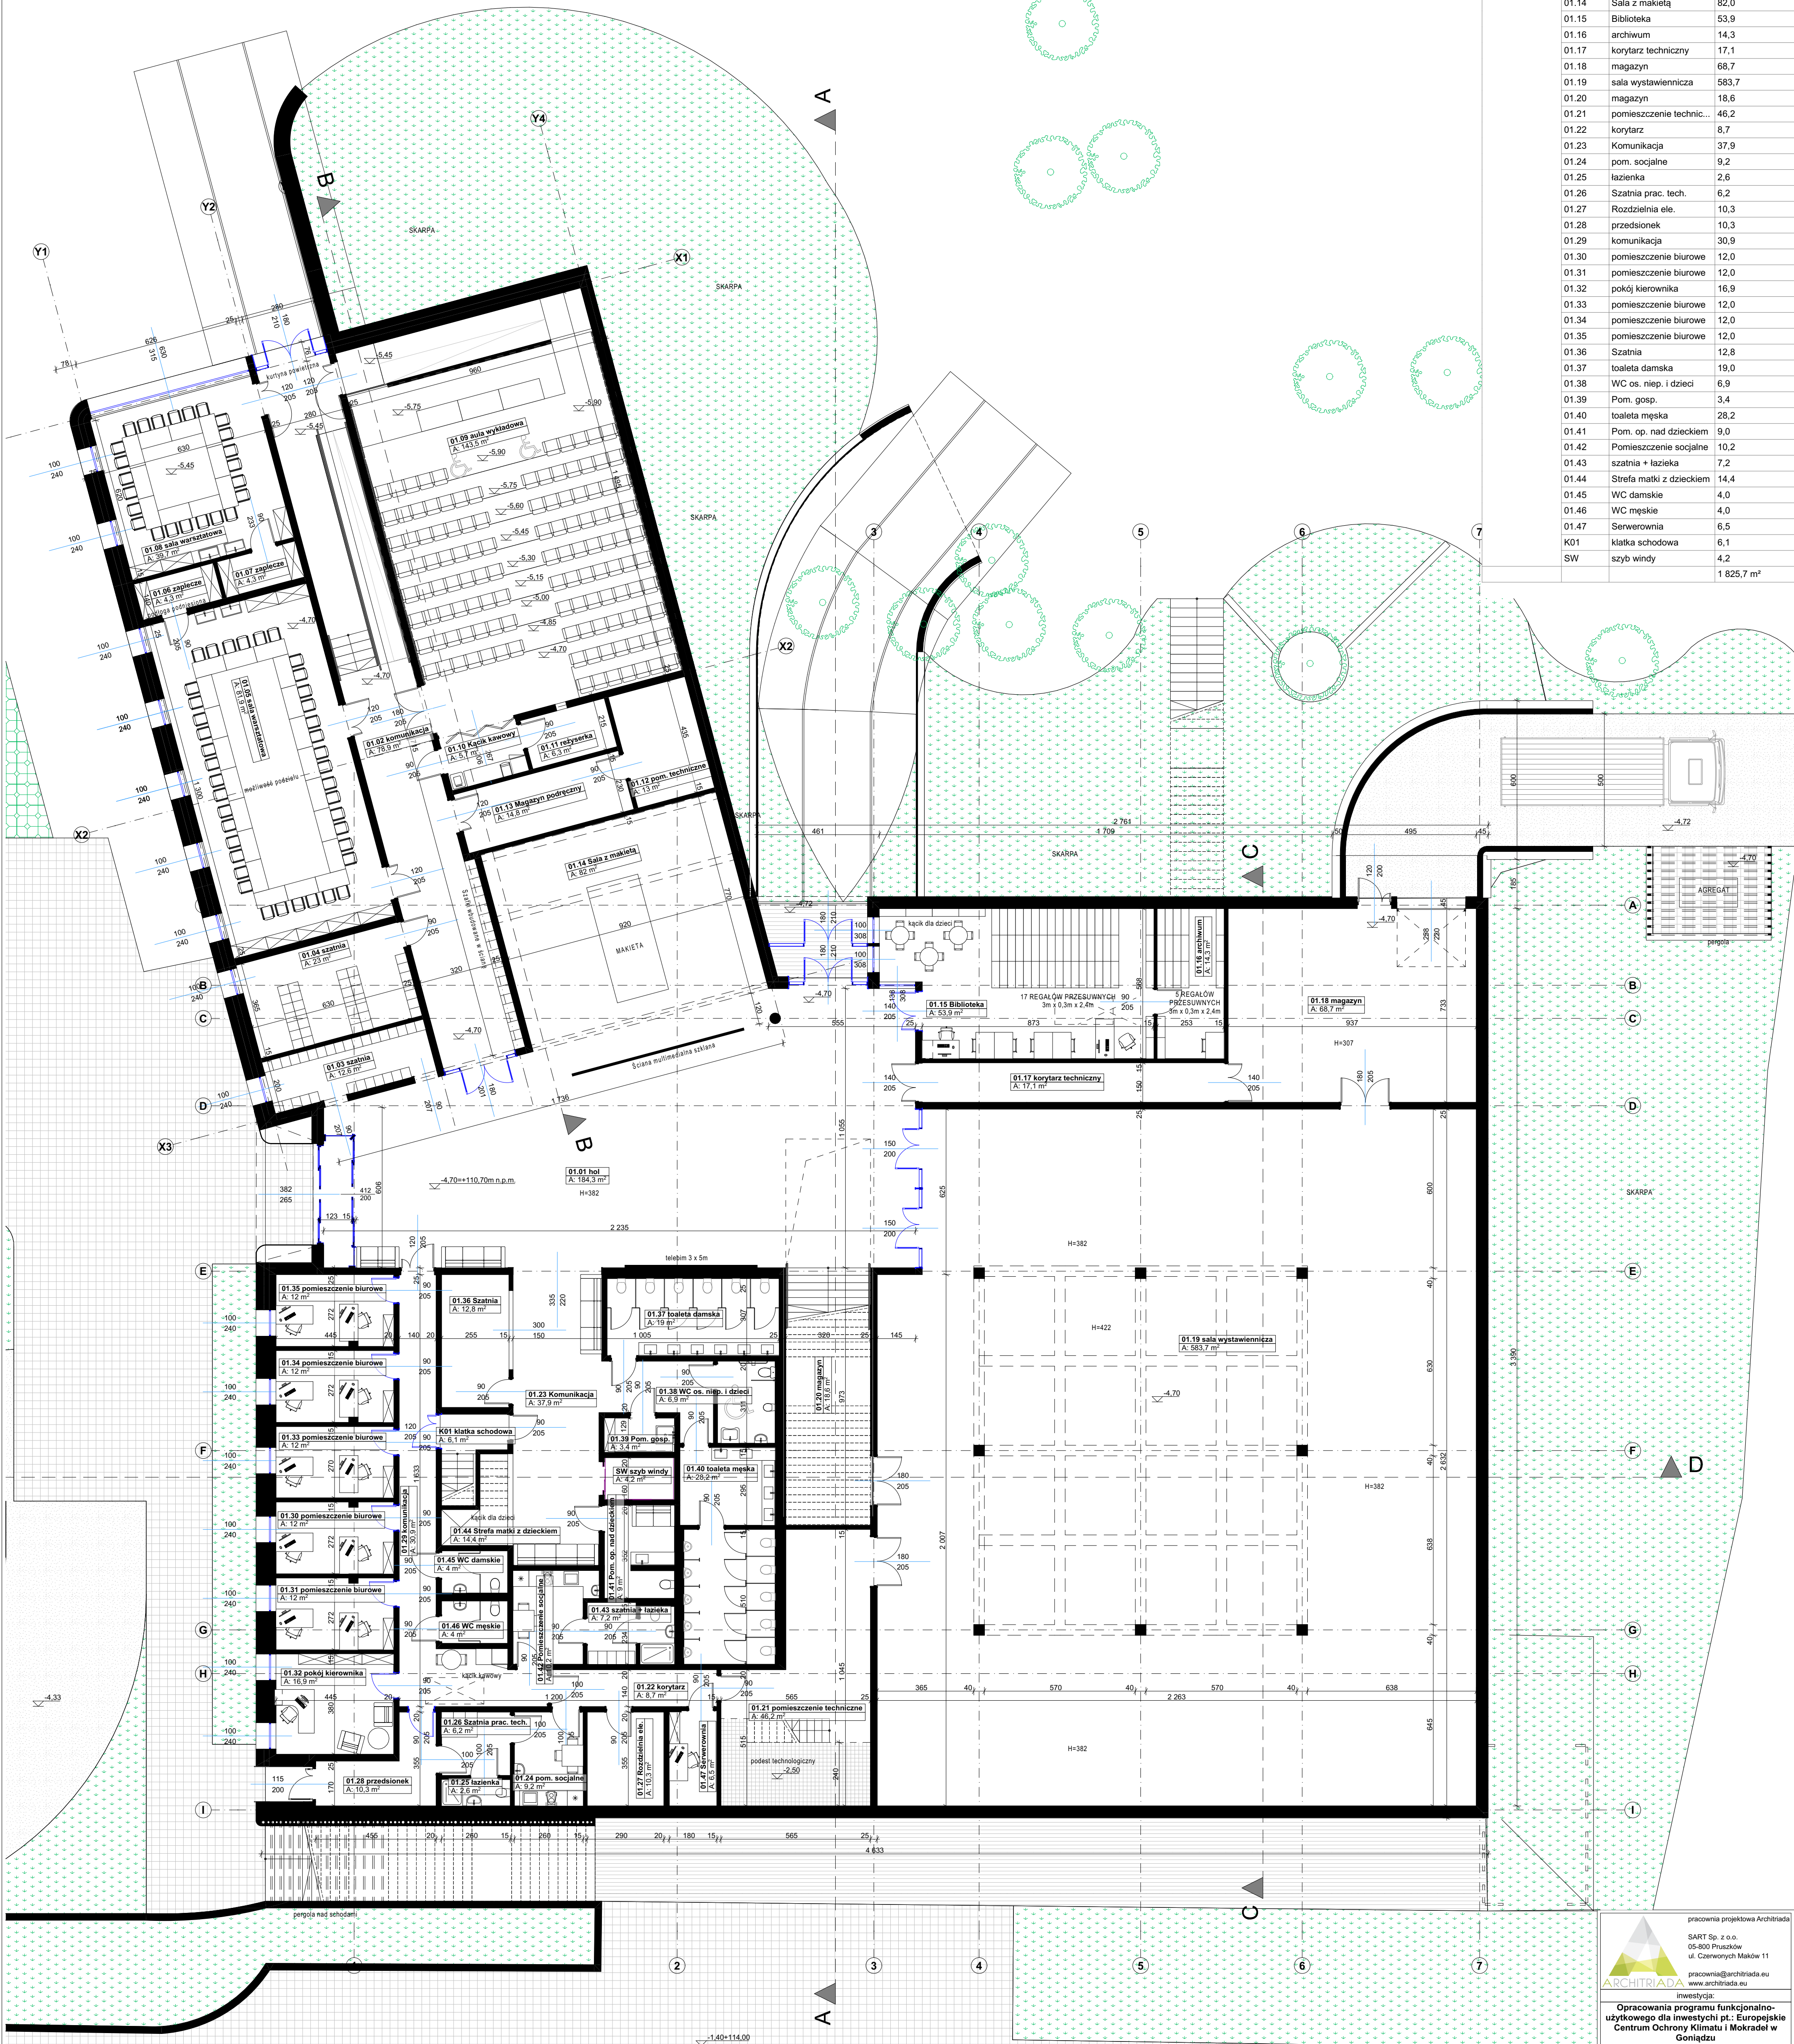

pracownia projektowa Architrada
SART Sp. z o.o.
05-800 Pruszków
ul. Czerwonych Młaków 11
www.architrada.eu
investycje

Opracowania programu funkcjonalno-użytkowego dla inwestycji pt.: Europejskie Centrum Ochrony Klimatu i Mokrady w Goniądzu

lokalizacja:
19-110 Goniądz
Działki nr ew. 434/1, 434/2, 435/1, 435/2, 436/1, 436/2 Obręb 0001

inwestor:
Biebrzański Park Narodowy
Odcinek-Twierdza 8, Goniądz 19-110

nazwa rysunku:
Rzut poziomu -1 1:100

projektant:
arch. Jakub Soczyński
uprawnienia w MIA 14817
w specjalności architektonicznej

opracowanie:
mgr inż. arch. Jakub Soczyński,
mgr inż. arch. Rafał Wociał
mgr inż. arch. Iwona Soczyńska

branża:
ARCHITEKTURA

skala:
1:120

nr rysunku:
PFU A.01