


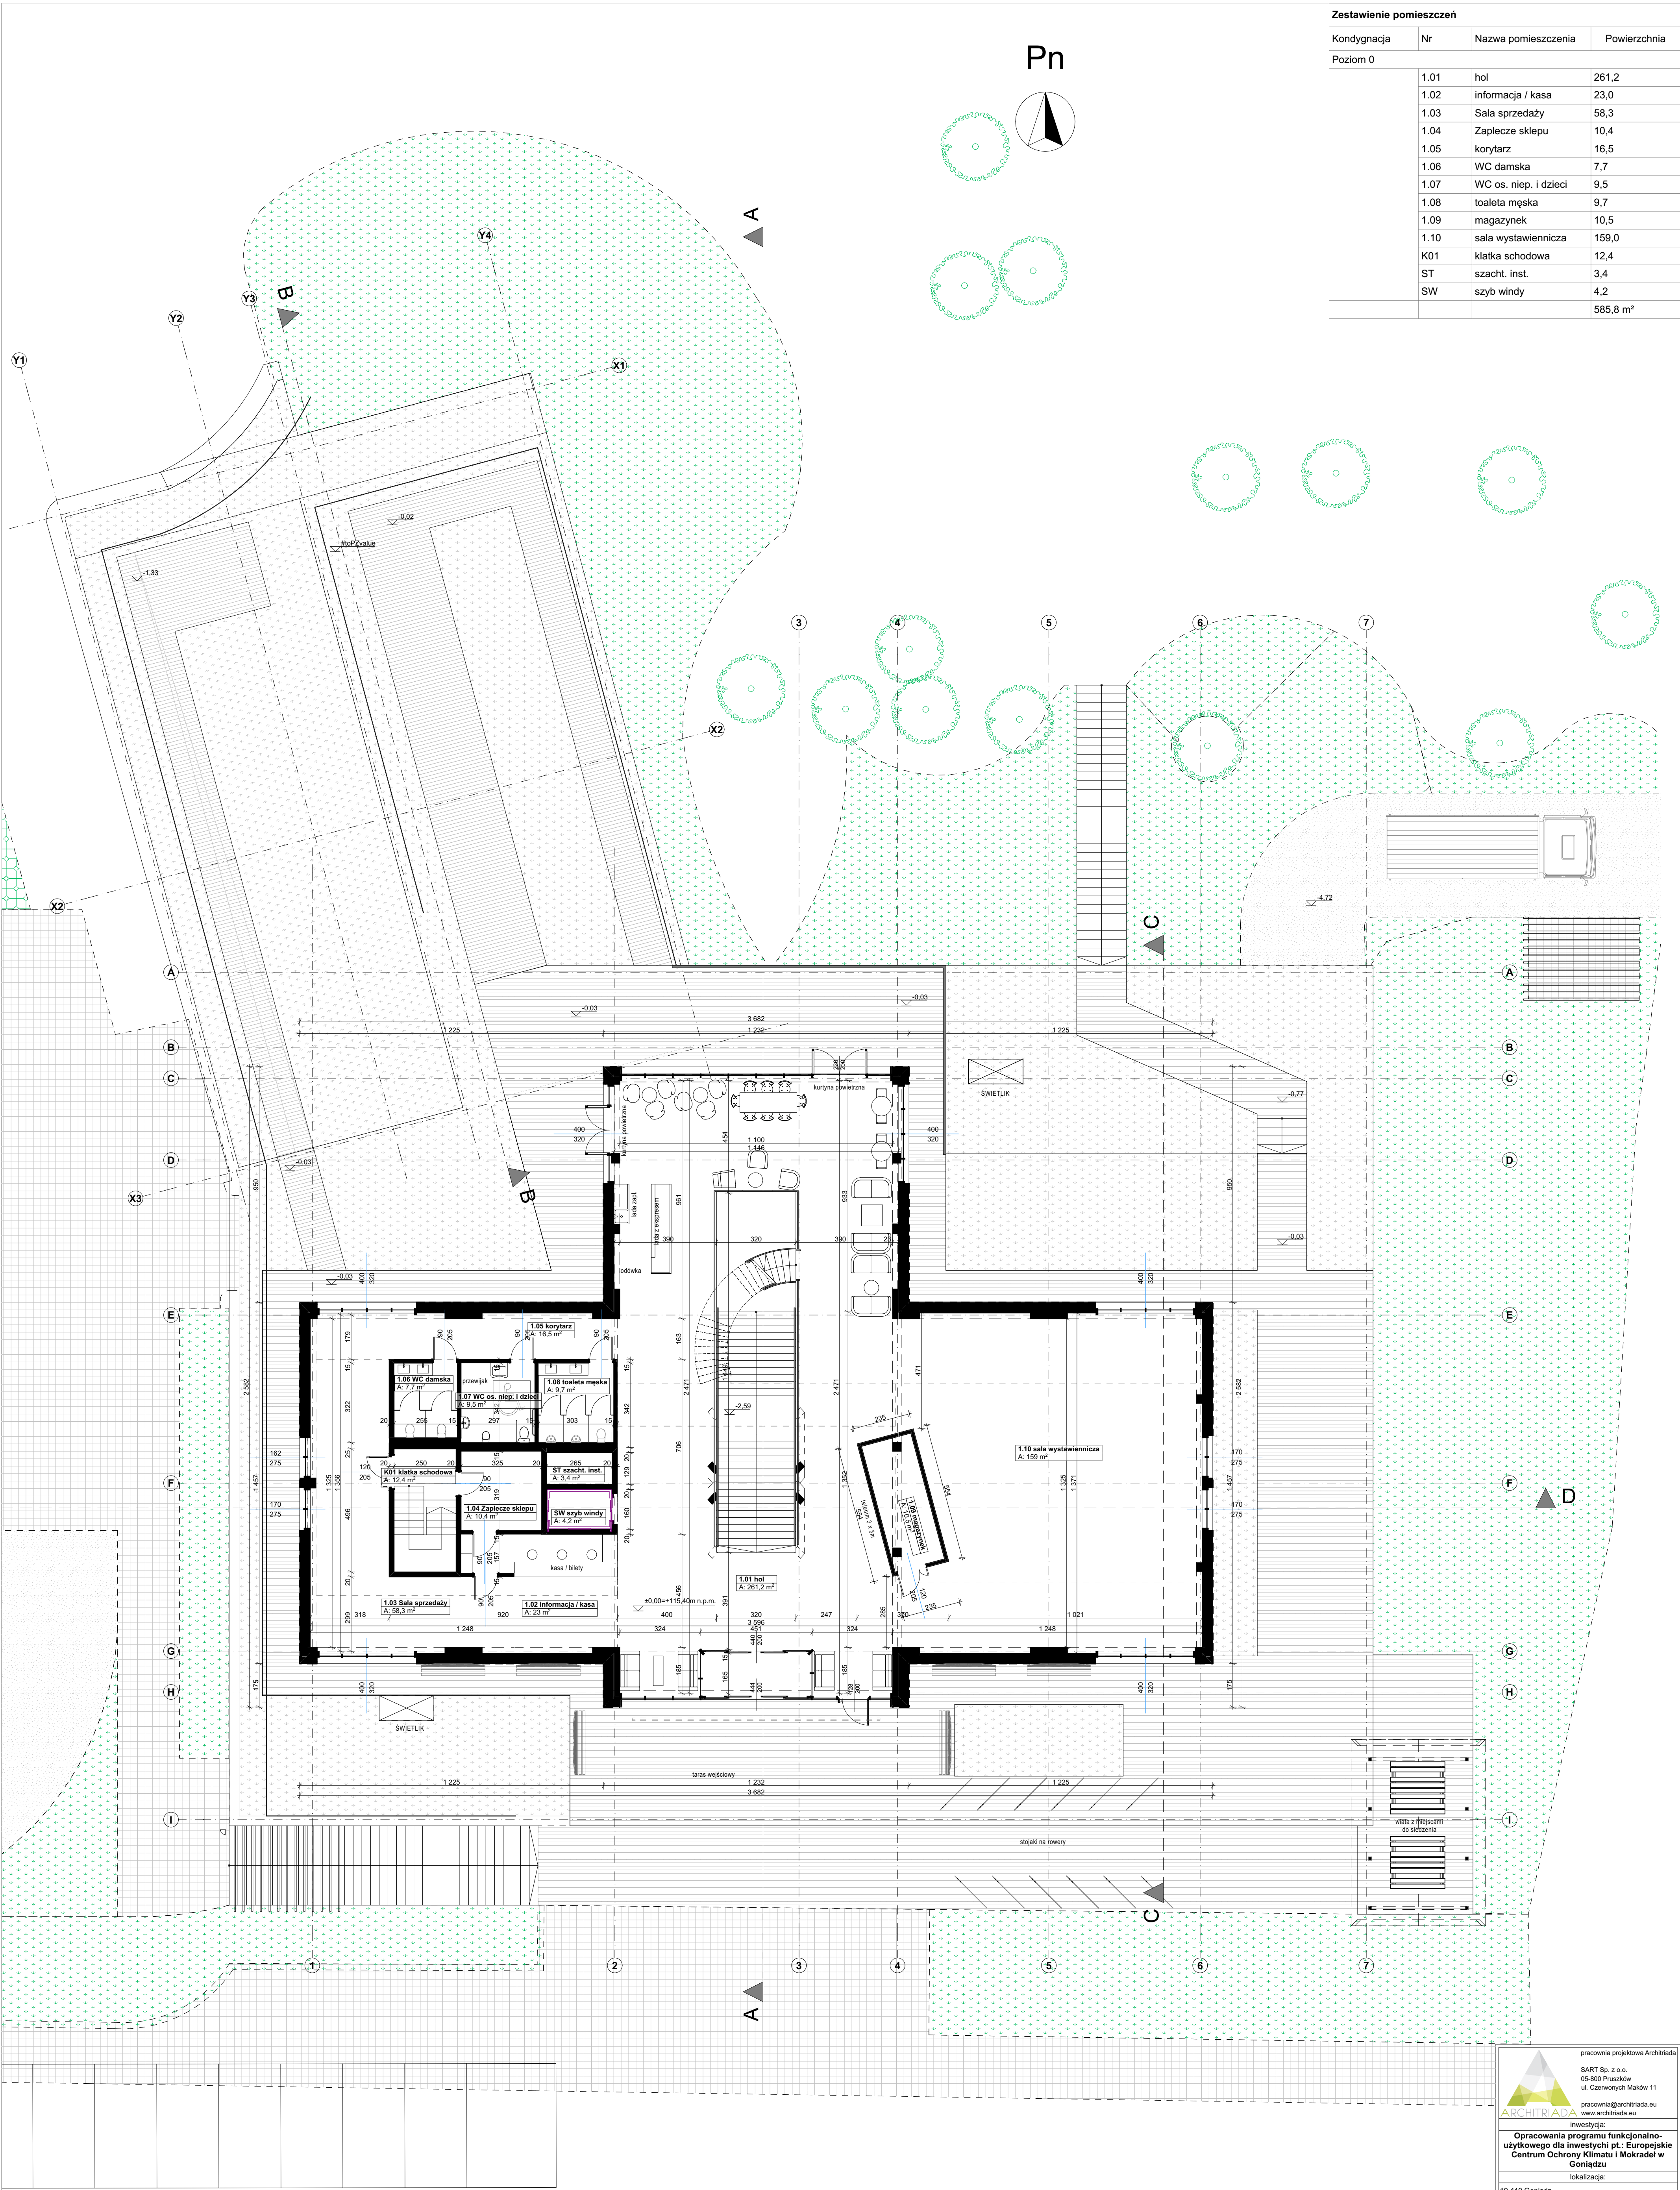

Zestawienie pomieszczeń			
Kondygnacja	Nr	Nazwa pomieszczenia	Powierzchnia
Poziom 0	1.01	hol	261,2
	1.02	informacja / kasa	23,0
	1.03	Sala sprzedaży	58,3
	1.04	Zaplecze sklepu	10,4
	1.05	korytarz	16,5
	1.06	WC damska	7,7
	1.07	WC os. niep. i dzieci	9,5
	1.08	toaleta męska	9,7
	1.09	magazynek	10,5
	1.10	sala wystawiennicza	159,0
	K01	klatka schodowa	12,4
	ST	szacht. inst.	3,4
	SW	szyb windy	4,2
			585,8 m²



pracownia projektowa Architrada
SART Sp. z o.o.
05-800 Pruszków
ul. Czerwonych Młoków 11
www.architrada.eu

pracownia@architrada.eu
www.architrada.eu


inwestycja:
Opracowania programu funkcjonalno-użytkowego dla inwestycji pt.: Europejskie Centrum Ochrony Klimatu i Mokrady w Goniądzu

lokalizacja:
19-110 Goniądz
Działki nr ew. 434/1, 434/2, 435/1, 435/2, 436/1, 436/2 Obręb 0001

inwestor:
Biebrzański Park Narodowy
Odcinek: Twierdza II, Goniądz 19-110

Rzut poziomu 0 1:100

projektant:
arch. Jakub Soczyński
uprawnienia nr M/14817
w specjalności architektonicznej

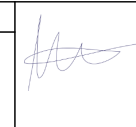

opracowanie:
mgr inż. arch. Jakub Soczyński,
mgr inż. arch. Rafał Wociała,
mgr inż. arch. Iwona Soczyńska

branża: ARCHITEKTURA

data: Listopad 2023

faza: PFU

nr rysunku: PFU A.02