


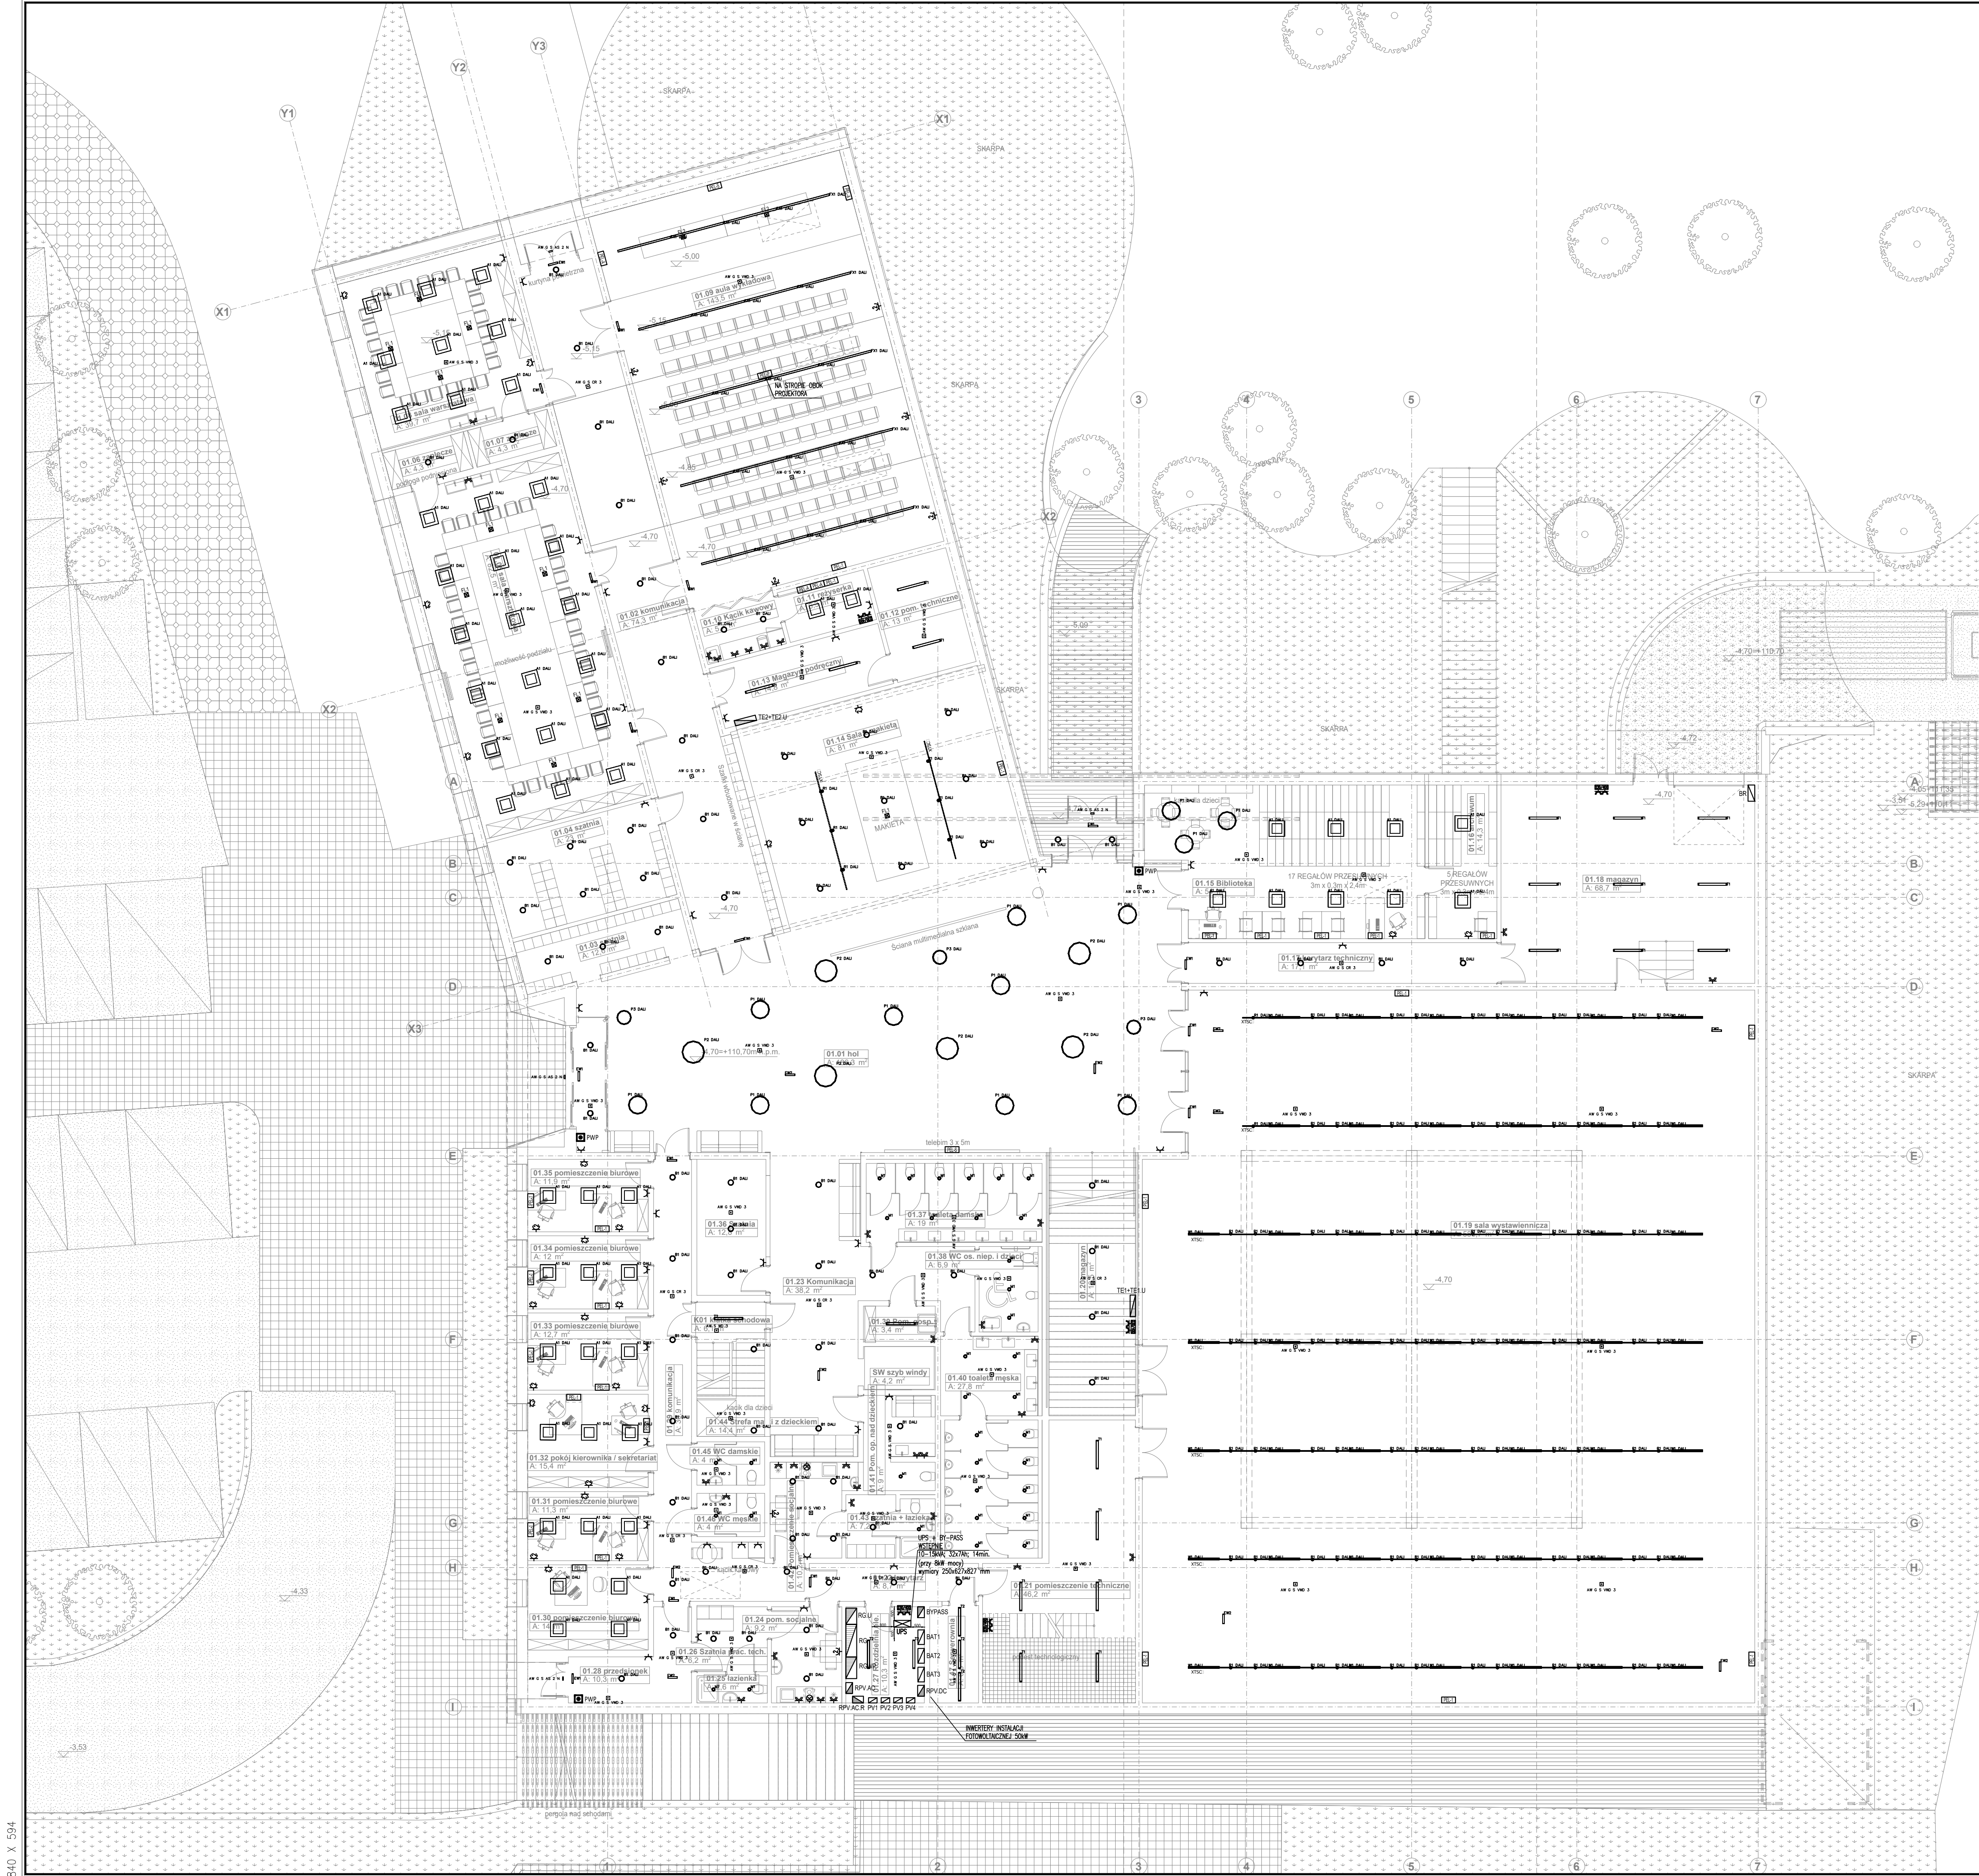

Listo oprav				
Indeks	Nazwa artykułu	Strumień świetlny	Moc przyłączowa	Liczba
AW G S AS 2 N		240 lm	4.6 W	4
A1 DALI		6161 lm	41 W	57
P1 DALI		4687 lm	39 W	12
B1 DALI	I	3031 lm	22 W	77
FX1 DALI		8850 lm	74 W	20
T1		4000 lm	27 W	21
T2		6446 lm	40 W	6
M1		2000 lm	20 W	35
R1 DALI		3490 lm	32 W	88
W1 DALI		4930 lm	49 W	47
AW G S VMD 3		420 lm	9 W	33
AW G S VMD 3		420 lm	9 W	2
P2 DALI		8329 lm	72 W	6
P3 DALI		2846 lm	23 W	3
AW G S CR 3		420 lm	9 W	9
AW S WD 3		440 lm	8.3 W	1
EW1		200 lm	3 W	16
EW2		200 lm	3 W	10

OZNACZENIA:	
	Źródło pojedyncze 230V, 16A; IP20; p/I
	2 źródła pojedyncze 230V we wspólnej ramce; 16A; IP20; p/I
	Źródło pojedyncze 230V, 16A; IP44; p/I
	2 źródła pojedyncze 230V we wspólnej ramce; 16A; IP44; p/I
	Źródło pojedyncze 230V, 16A; IP44; n/I
	Zestaw gniazd: 2 gniazda 230V, 16A; 1 gniazdo 400V; 16A; IP44; n/I
	Punkt podłogowy wyposażony w: 2 gniazda 230V/16A; 2 gniazda DATA 230V/16A – podtrzymanie UPS; 4 gniazda RJ45
	Punkt podłogowy wyposażony w: 2 gniazda 230V/16A; 2 gniazda DATA 230V/16A – podtrzymanie UPS; 2 gniazda RJ45; gniazdo HDMI; gniazdo VGA (przewody z gniazd HDMI i VGA doprowadzić do gniazd w zestawie PEL-P obok projektora na suficie)
	Punkt podłogowy wyposażony w: 2 gniazda 230V/16A; 1 gniazdo RJ45
	Zestaw gniazd (punkt elektryczno-logiczny) wyposażony w: 2 gniazda 230V/16A; 2 gniazda DATA 230V/16A – podtrzymanie UPS; 2 gniazda RJ45; montaż na ścianie; h=0,3m
	Zestaw gniazd (punkt elektryczno-audio) wyposażony w: 3x gniazdo 230V/16A + 2x gniazdo RJ45 + 4x gniazdo XLR (2xL + 2xM) + 2x Speakon (gniazda RJ45 i gniazda audio w rezerwację połączyć z gniazdami RJ45 i audio na scenie); montaż na ścianie; h=0,3m
	Zestaw gniazd (punkt elektryczno-logiczny) wyposażony w: 2x gniazdo 230V/16A DATA + 1x gniazdo RJ45 + 2x gniazdo HDMI + 2 gniazda VGA; (przewody z gniazd HDMI i VGA doprowadzić do gniazd w każdej z puszek podłogowych FL2; montaż na suficie; n/I
	Zestaw gniazd (punkt elektryczno-logiczny) wyposażony w: 2x gniazdo 230V/16A DATA + 1x gniazdo RJ45 + 1x gniazdo RTY-SAT; montaż na ścianie; h=1,4m
	Urządzenie uruchamiające + sygnalizacyjne przeciwpożarowe wyłącznik prądu, certyfikowany



pracownia projektowa Architektura
SART Sp. z o.o.
05-800 Pruszków
ul. Czerwonych Małków 11
pracownia@architrade.eu
www.architrade.eu

inwestycja:
**BUDOWA EUROPEJSKIEGO CENTRUM
OCHRONY KLIMATU I MOKRADEŁ
W GONIADZU**

lokalizacja:
19-110 Goniądz, ul. Demokratyczna
Identyfikatory dzialek:
200801_4_0001.434/1; 200801_4_0001.434/2;
200801_4_0001.435/1; 200801_4_0001.435/2;
200801_4_0001.436/1; 200801_4_0001.436/2

inwestor:
Biebrzański Park Narodowy
Oświec Twierdza 8, 19-110 Goniądz

nazwa rysunku:
**INSTALACJA ELEKTRYCZNA
I NISKOPRĄDOWE - POZIOM - 1**

projektant:
ADAM PIĘŚCIK
uprawnienia nr W-656/93

sprawdzający:
Wojciech Piśtoliński
uprawnienia nr MAZ0335/PWB/E21

opracowanie:
mgr inż. Piotr Metzger

branża:
ELEKTRYCZNA

data:
LISTOPAD 2023

faza:
program funkcjonalno-użytkowy
nr rysunku:
EL-01