


Lista oprav				
Indeks	Nazwa artykułu	Strumień świetlny	Moc przytłoczowa	Liczba
AW S G ASY 2 N		240 lm	4.6 W	4
A1 DALI		6161 lm	41 W	2
T1		4000 lm	27 W	2
P2 DALI		8329 lm	72 W	4
B1 DALI		3031 lm	22 W	18
T2		6446 lm	40 W	2
M1		1000 lm	10 W	14
P1 DALI		4687 lm	39 W	18
AW G S VWD 3		420 lm	9 W	11
W1 DALI		4930 lm	49 W	12
R1 DALI	SPOT 40°	2280 lm	19 W	24
FX1 DALI		8850 lm	74 W	1
AW G S CR 3		420 lm	9 W	3
AW G S WD 3		440 lm	8.3 W	2
EW1		200 lm	3 W	6
EW2		200 lm	3 W	9

OZNACZENIA:	
	Gniazdo pojedyncze 230V; 16A; IP20; p/t
	2 gniazda pojedyncze 230V we wspólnej ramce; 16A; IP20; p/t
	Gniazdo pojedyncze 230V; 16A; IP44; p/t
	2 gniazda pojedyncze 230V we wspólnej ramce; 16A; IP44; p/t
	Gniazdo pojedyncze 230V; 16A; IP44; n/t
	Zestaw gniazd: 2 gniazda 230V; 16A; 1 gniazdo 400V; 16A; IP44; n/t
	Puszka podłogowa wyposażona w: 2 gniazda 230V/16A; 2 gniazda DATA 230V/16A – podtrzymanie UPS; 4 gniazda RJ45
	Puszka podłogowa wyposażona w: 2 gniazda 230V/16A; 2 gniazda DATA 230V/16A – podtrzymanie UPS; 2 gniazda RJ45; gniazdo HDMI; gniazdo VGA (przewody z gniazda HDMI i VGA doprowadzić do gniazd w zestawie PEL-P obok projektora na suficie)
	Puszka podłogowa wyposażona w: 2 gniazda 230V/16A; 1 gniazdo RJ45
	Zestaw gniazd (punkt elektryczno–logiczny) wyposażony w: 2 gniazda 230V/16A; 2 gniazda DATA 230V/16A – podtrzymanie UPS; 2 gniazda RJ45; montaż na ścianie; h=0,3m
	Zestaw gniazd (punkt elektryczno–audio) wyposażony w: 3x gniazdo 230V/16A + 2x gniazdo RJ45 + 4x gniazdo XLR (2x f + 2x m) + 2x Speakon (gniazda RJ45 i gniazda audio w reżyserce połączyć z gniazdami RJ45 i audio na scenie); montaż na ścianie; h=0,3m
	Zestaw gniazd (punkt elektryczno–logiczny) wyposażony w: 2x gniazdo 230V/16A DATA + 1x gniazdo RJ45 + 2x gniazdo HDMI + 2 gniazda VGA; (przewody z gniazda HDMI i VGA doprowadzić do gniazd w każdej z puszek podłogowych FL2; montaż na suficie; n/t
	Zestaw gniazd (punkt elektryczno–logiczny) wyposażony w: 2x gniazdo 230V/16A DATA + 1x gniazdo RJ45 + 1x gniazdo RTV–SAT; montaż na ścianie; h=1,4m
	Urządzenie uruchamiające + sygnalizacyjne przeciwpożarowego wyłącznika prądu, certyfikowany

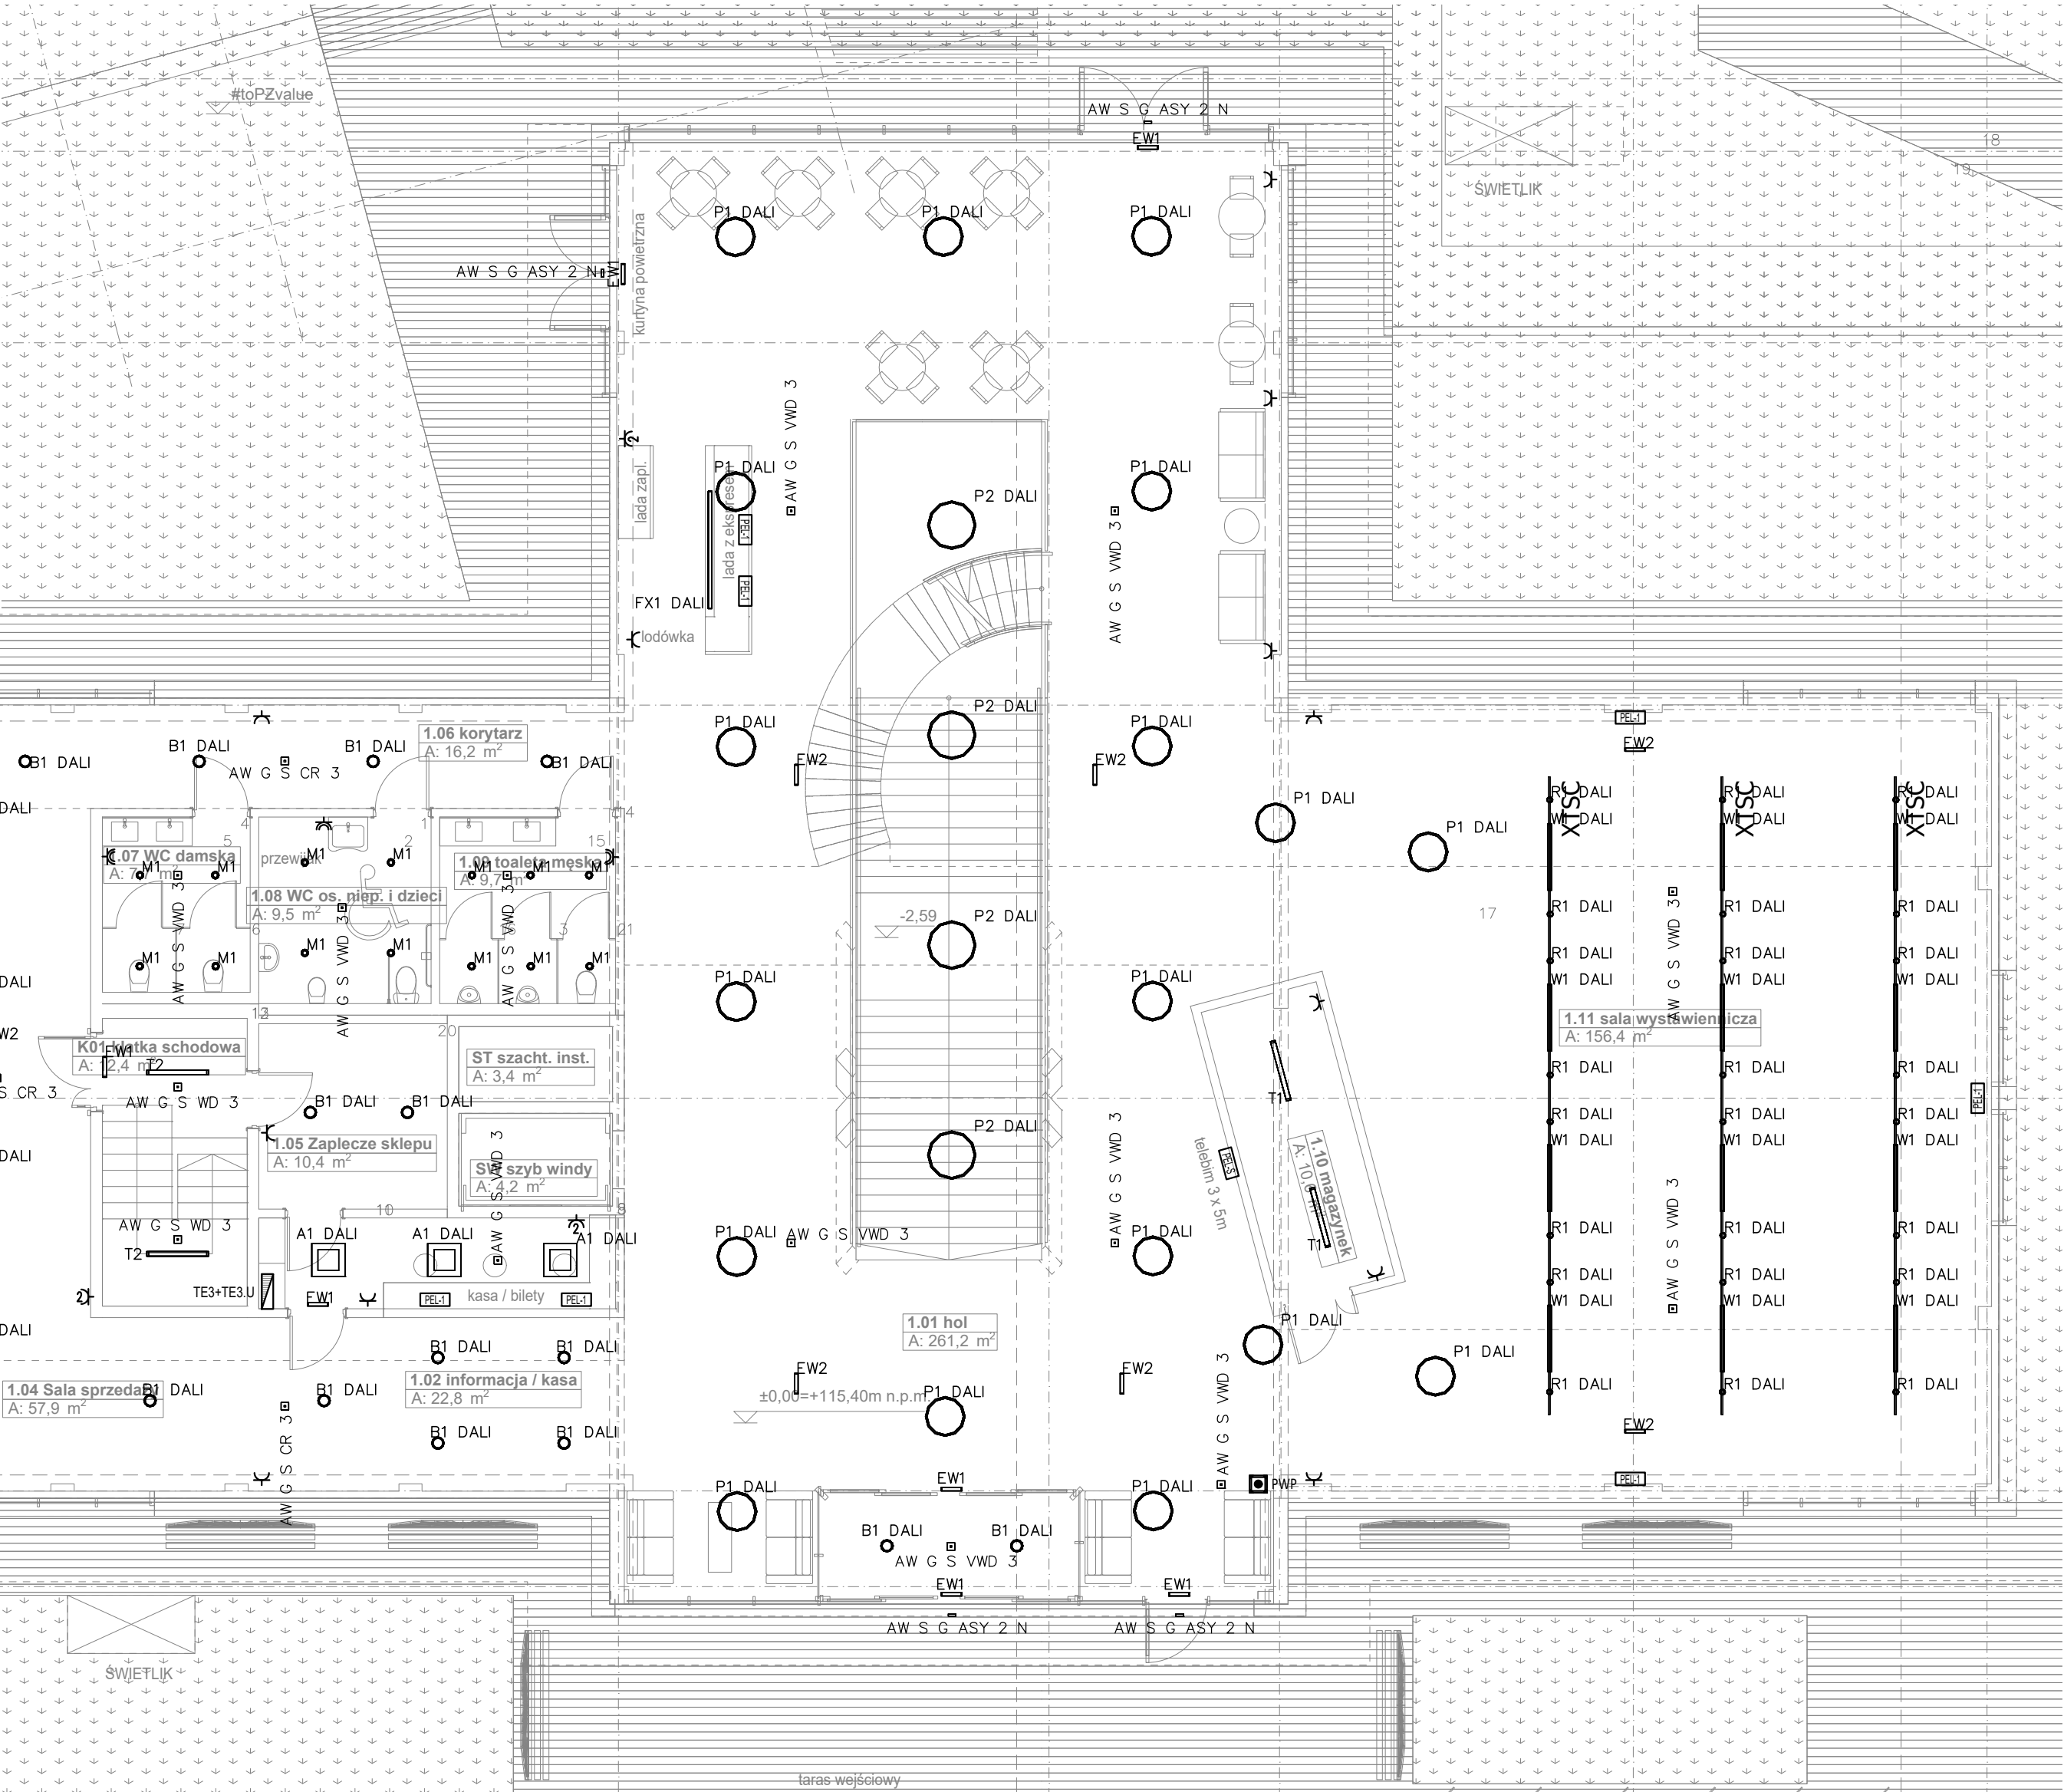

		pracownia projektowa Architriada SART Sp. z o.o. 05-800 Pruszków ul. Czerwonych Maków 11 pracownia@architriada.eu www.architriada.eu
inwestycja:		BUDOWA EUROPEJSKIEGO CENTRUM OCHRONY KLIMATU I MOKRADEŁ W GONIĄDZU
lokalizacja:		19-110 Goniądz, ul. Demokratyczna
identyfikatory działek:		200801_4.0001.434/1; 200801_4.0001.434/2; 200801_4.0001.435/1; 200801_4.0001.435/2; 200801_4.0001.436/1; 200801_4.0001.436/2
inwestor:		Biebrzański Park Narodowy Oswiec Twierdza 8, 19-110 Goniądz
nazwa rysunku:		INSTALACJA ELEKTRYCZNE I NISKOPRĄDOWE - PARTER
projektant:	Adam Pieściak	
uprawnienia nr Wa-656/93		
sprawdzający:	Wojciech Pistolin	
	uprawnienia nr MAZ/0325/PWBE/21	
opracowanie:	mgr inż. Piotr Metzger	
branża:	ELEKTRYCZNA	faza:
data:	LISTOPAD 2023	nr rysunku:
		EL-02