


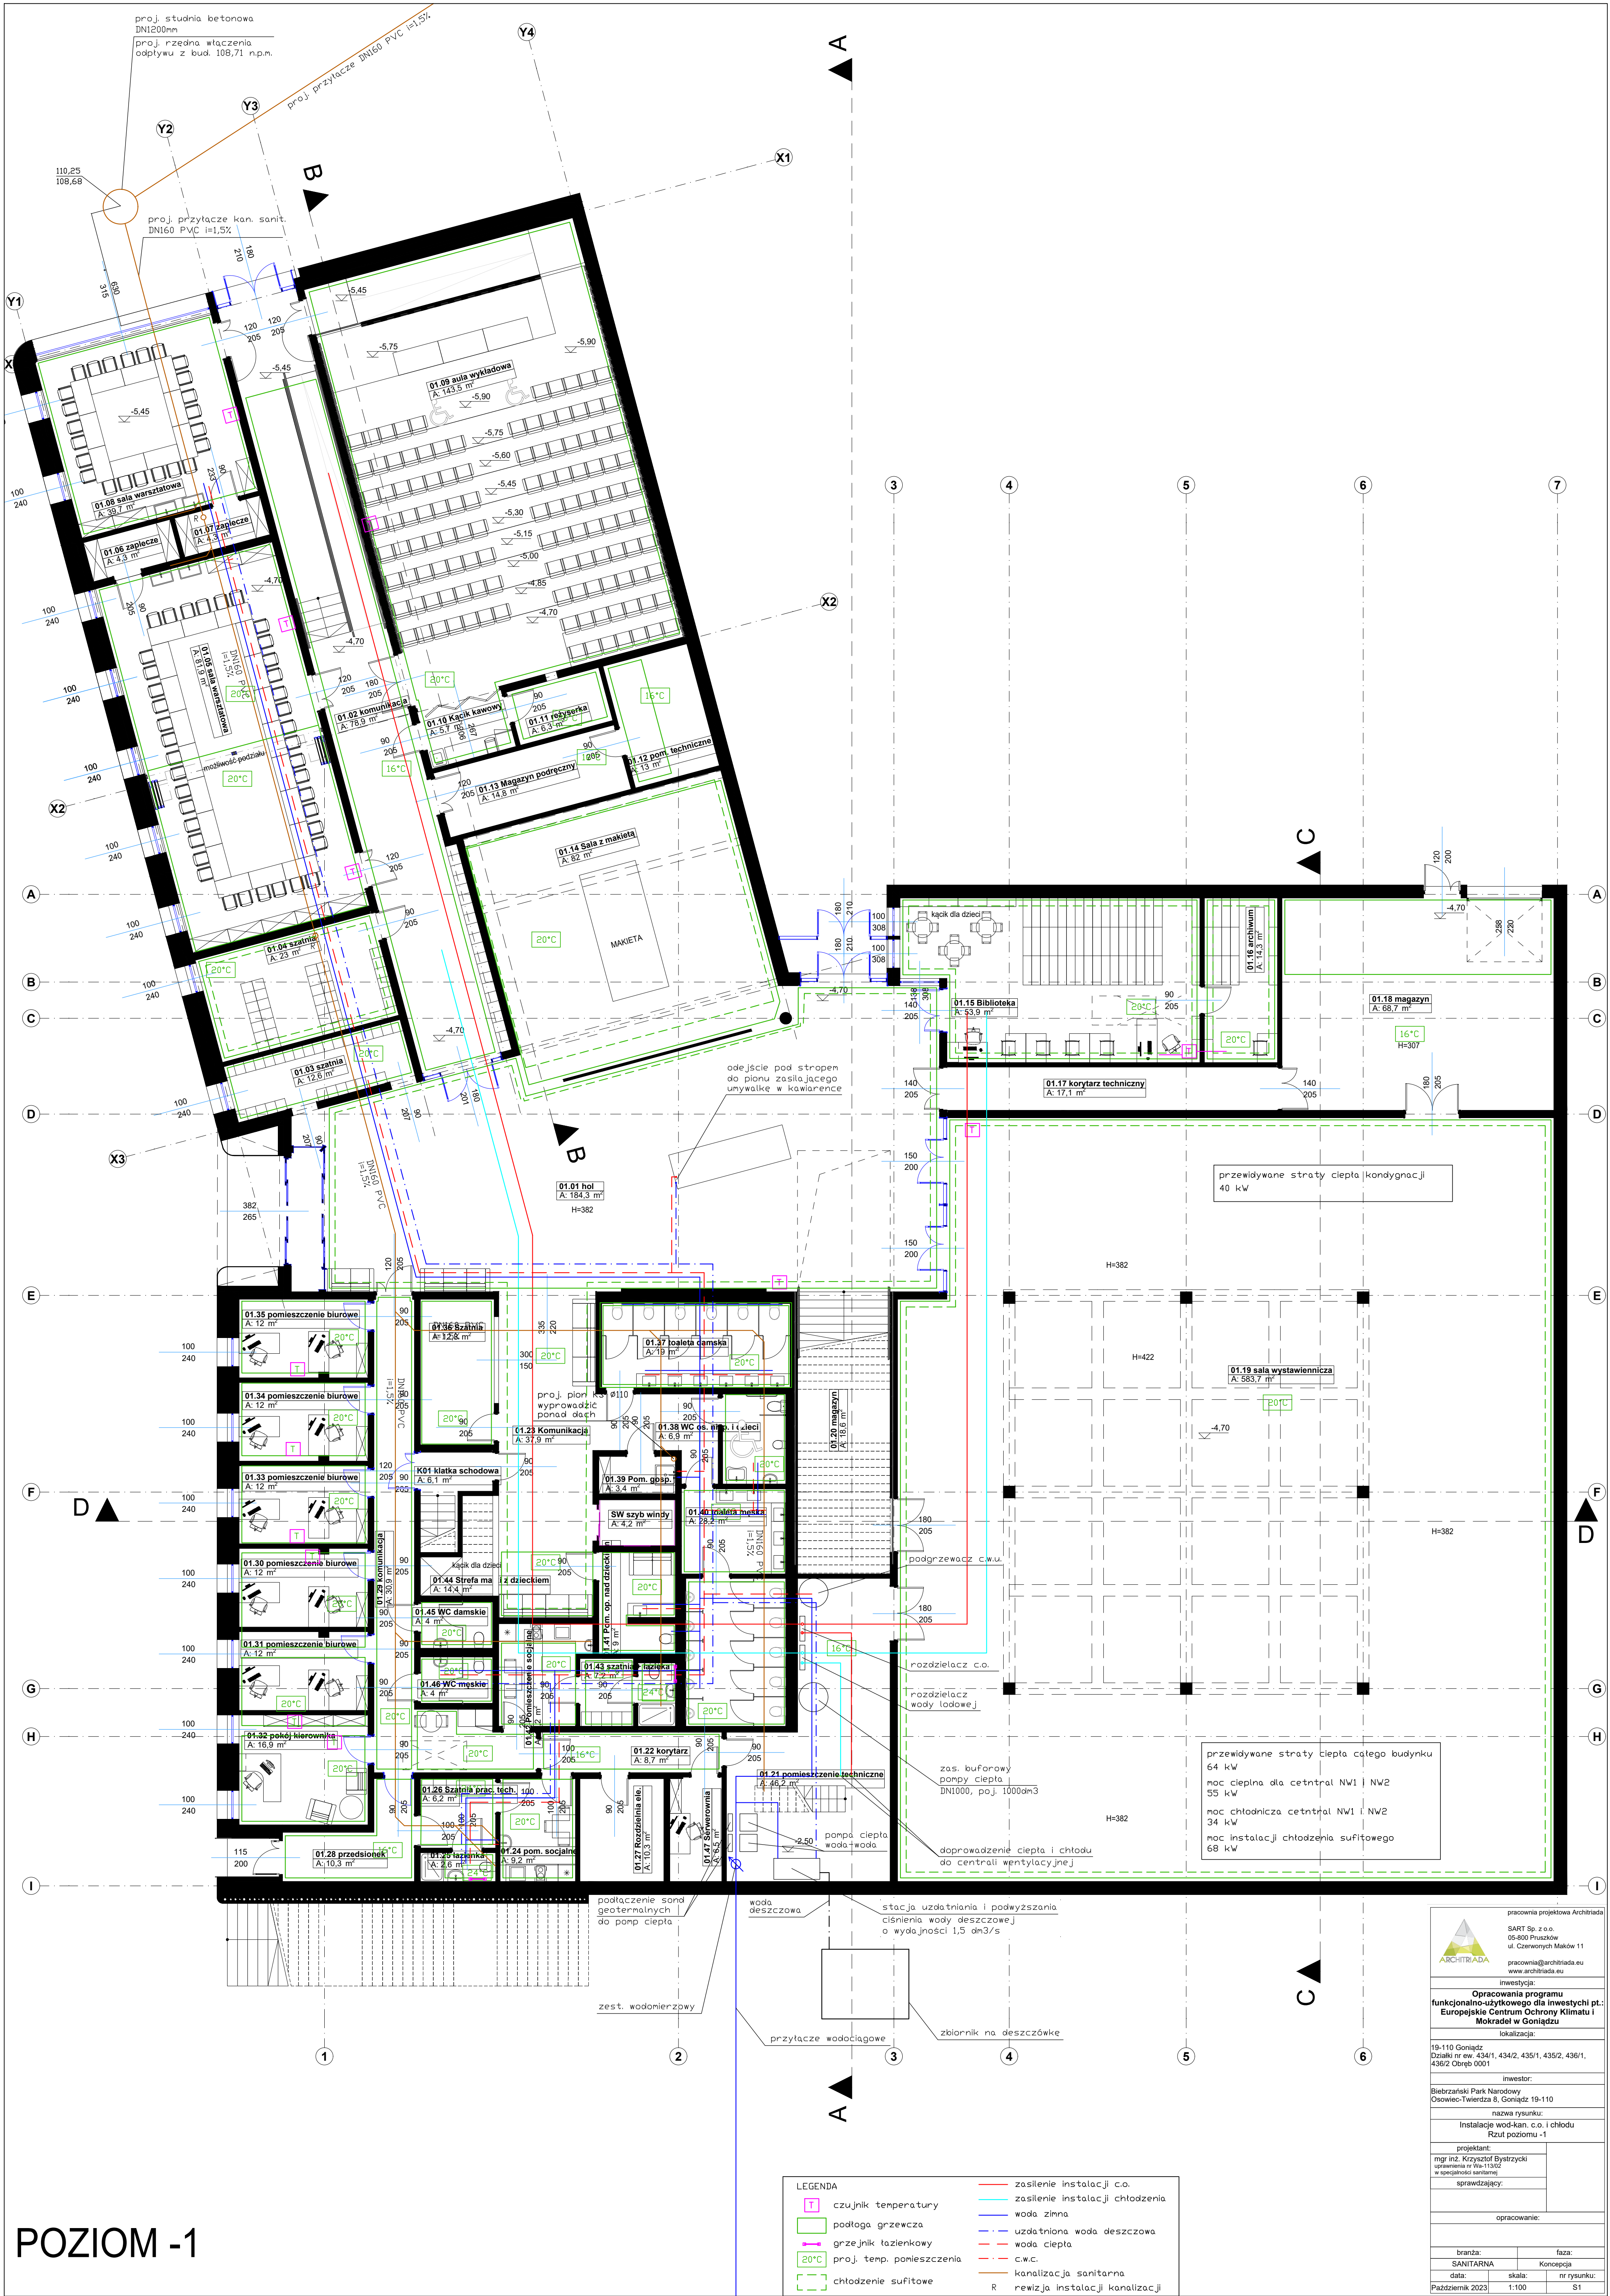

POZIOM -1

			pracownia projektowa Architrada SART Sp. z o.o. 05-800 Prażmów ul. Czerwonych Maków 11 www.architrada.eu investycja:		
Opracowania programu funkcjonalno-użytkowego dla inwestycji pt. Europejskie Centrum Ochrony Klimatu i Mokradel w Goniądzu			lokalizacja:		
19-110 Goniądz Dzielnice nr ew. 434/1, 434/2, 435/1, 435/2, 436/1, 436/2 Obręb 0001			inwestor:		
Biebrzański Park Narodowy Osowiec-Twierdza 8, Goniądz 19-110			nazwa rysunku:		
Instalacje wod-kan. c.o. i chłodu Rzut poziomu -1			projektant:		
mgr inż. Krzysztof Bystrycki uprawnienia nr W-11302 w specjalności sanitarna			sprawdzający:		
opracowanie:			opracowanie:		
brand:			faza:		
SANITARNIA			Konsepcja		
data:			nr rysunku:		
Październik 2023			1:100		
			S1		