


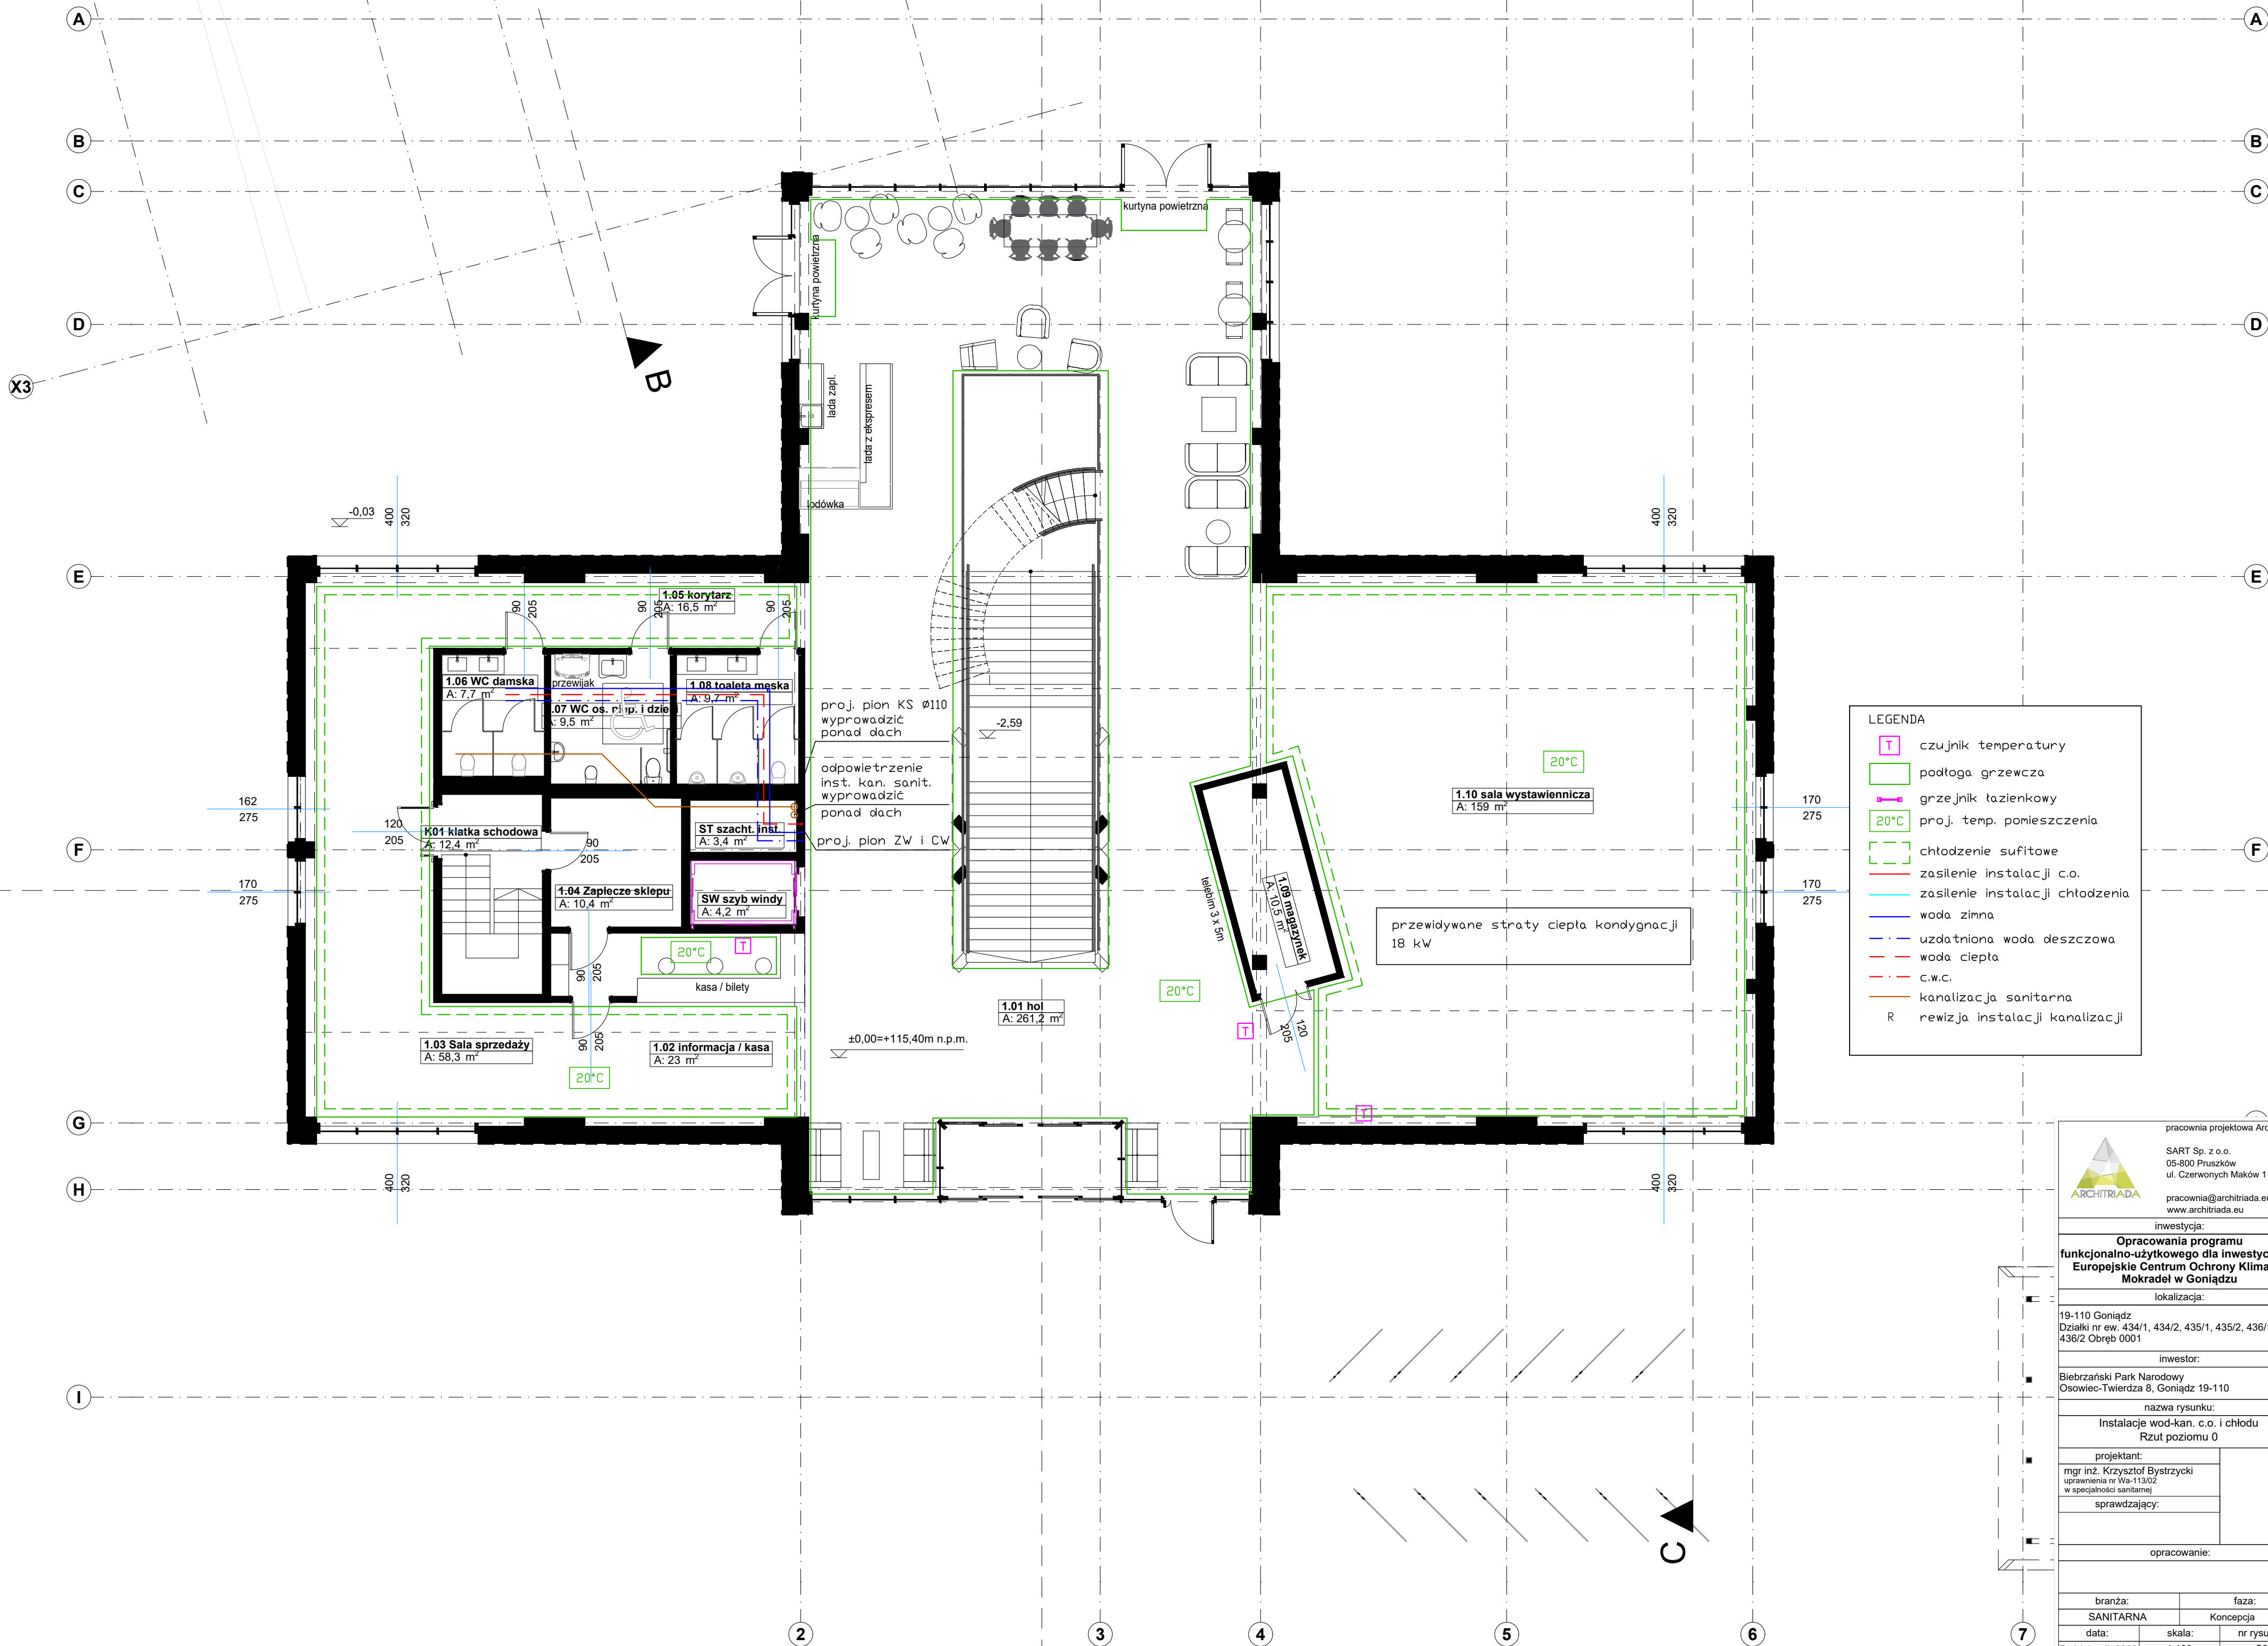

LEGENDA

- czujnik temperatury
- podłoga grzewcza
- grzejnik tażeniowy
- proj. temp. pomieszczenia
- chłodzenie sufitowe
- zasilenie instalacji c.o.
- zasilenie instalacji chłodzenia
- woda zimna
- uzdatniona woda deszczowa
- woda ciepła
- c.w.c.
- kanalizacja sanitarna
- rewizja instalacji kanalizacji

pracownia projektowa Architriada
SART Sp. z o.o.
05-800 Pruszków
ul. Czerwonych Maków 11
pracownia@architriada.eu
www.architriada.eu

inwestycja:

Opracowania programu funkcjonalno-użytkowego dla inwestycji pt.: Europejskie Centrum Ochrony Klimatu i Mokradel w Goniądzu

lokalizacja:

19-110 Goniądz
Działki nr ew. 434/1, 434/2, 435/1, 435/2, 436/1, 436/2 Obręb 0001

inwestor:

Biebrzański Park Narodowy
Osowiec-Twierdza 8, Goniądz 19-110

nazwa rysunku:

Instalacje wod-kan. c.o. i chłodu
Rzut poziomu 0

projektant:

mgr inż. Krzysztof Bystrzycki
uprawnienia nr Wa-11302
w specjalności sanitarnej

sprawdzający:

opracowanie:

branża:	faza:	
SANITARNA	Koncepcja	
data:	skala:	nr rysunku:
Październik 2023	1:100	S2