


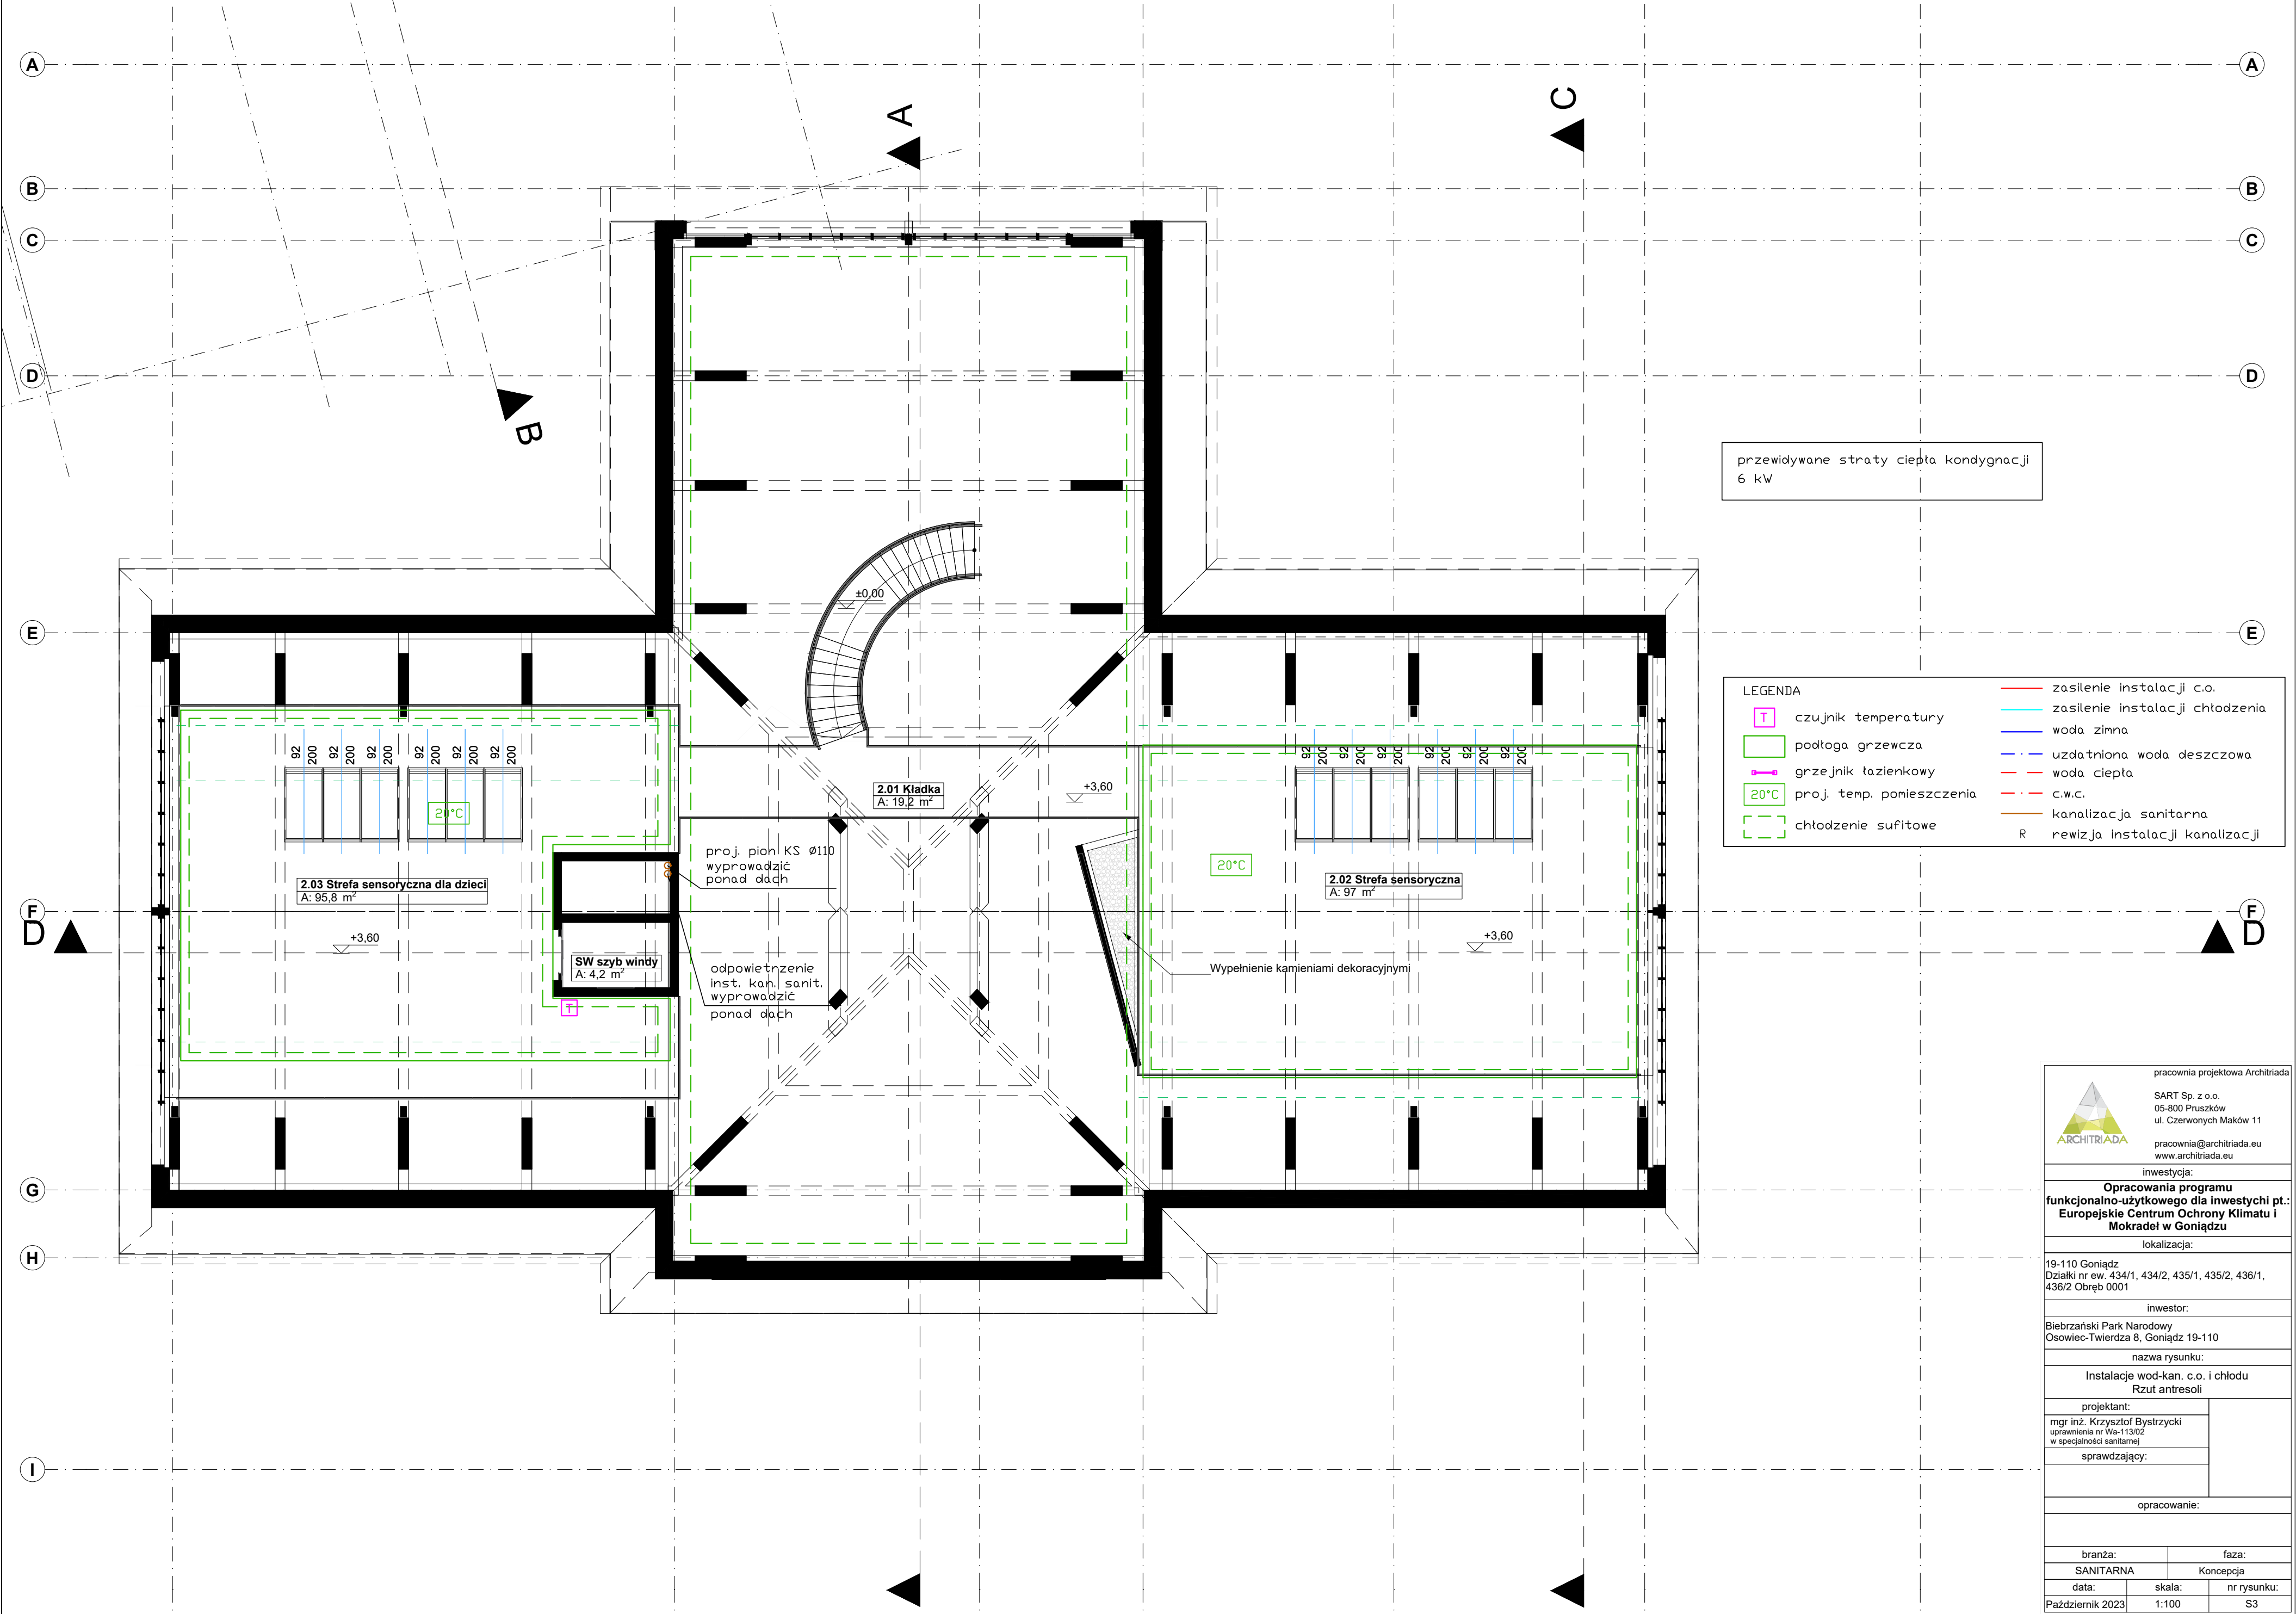

 pracownia projektowa Architriada SART Sp. z o.o. 05-800 Pruszków ul. Czerwonych Maków 11 pracownia@architriada.eu www.architriada.eu		
inwestycja:		
Opracowania programu funkcjonalno-użytkowego dla inwestycji pt.: Europejskie Centrum Ochrony Klimatu i Mokradel w Goniądzu		
lokalizacja:		
19-110 Goniądz Działki nr ew. 434/1, 434/2, 435/1, 435/2, 436/1, 436/2 Obręb 0001		
inwestor:		
Biebrzański Park Narodowy Oswiec-Twierdza 8, Goniądz 19-110		
nazwa rysunku:		
Instalacje wod-kan. c.o. i chłodu Rzut antresoli		
projektant:		
mgr inż. Krzysztof Bystrzycki uprawnienia nr Wa-113/02 w specjalności sanitarnej		
sprawdzający:		
opracowanie:		
branża:		
SANITARNA		
faza:		
Koncepcja		
data:		nr rysunku:
Październik 2023		S3