


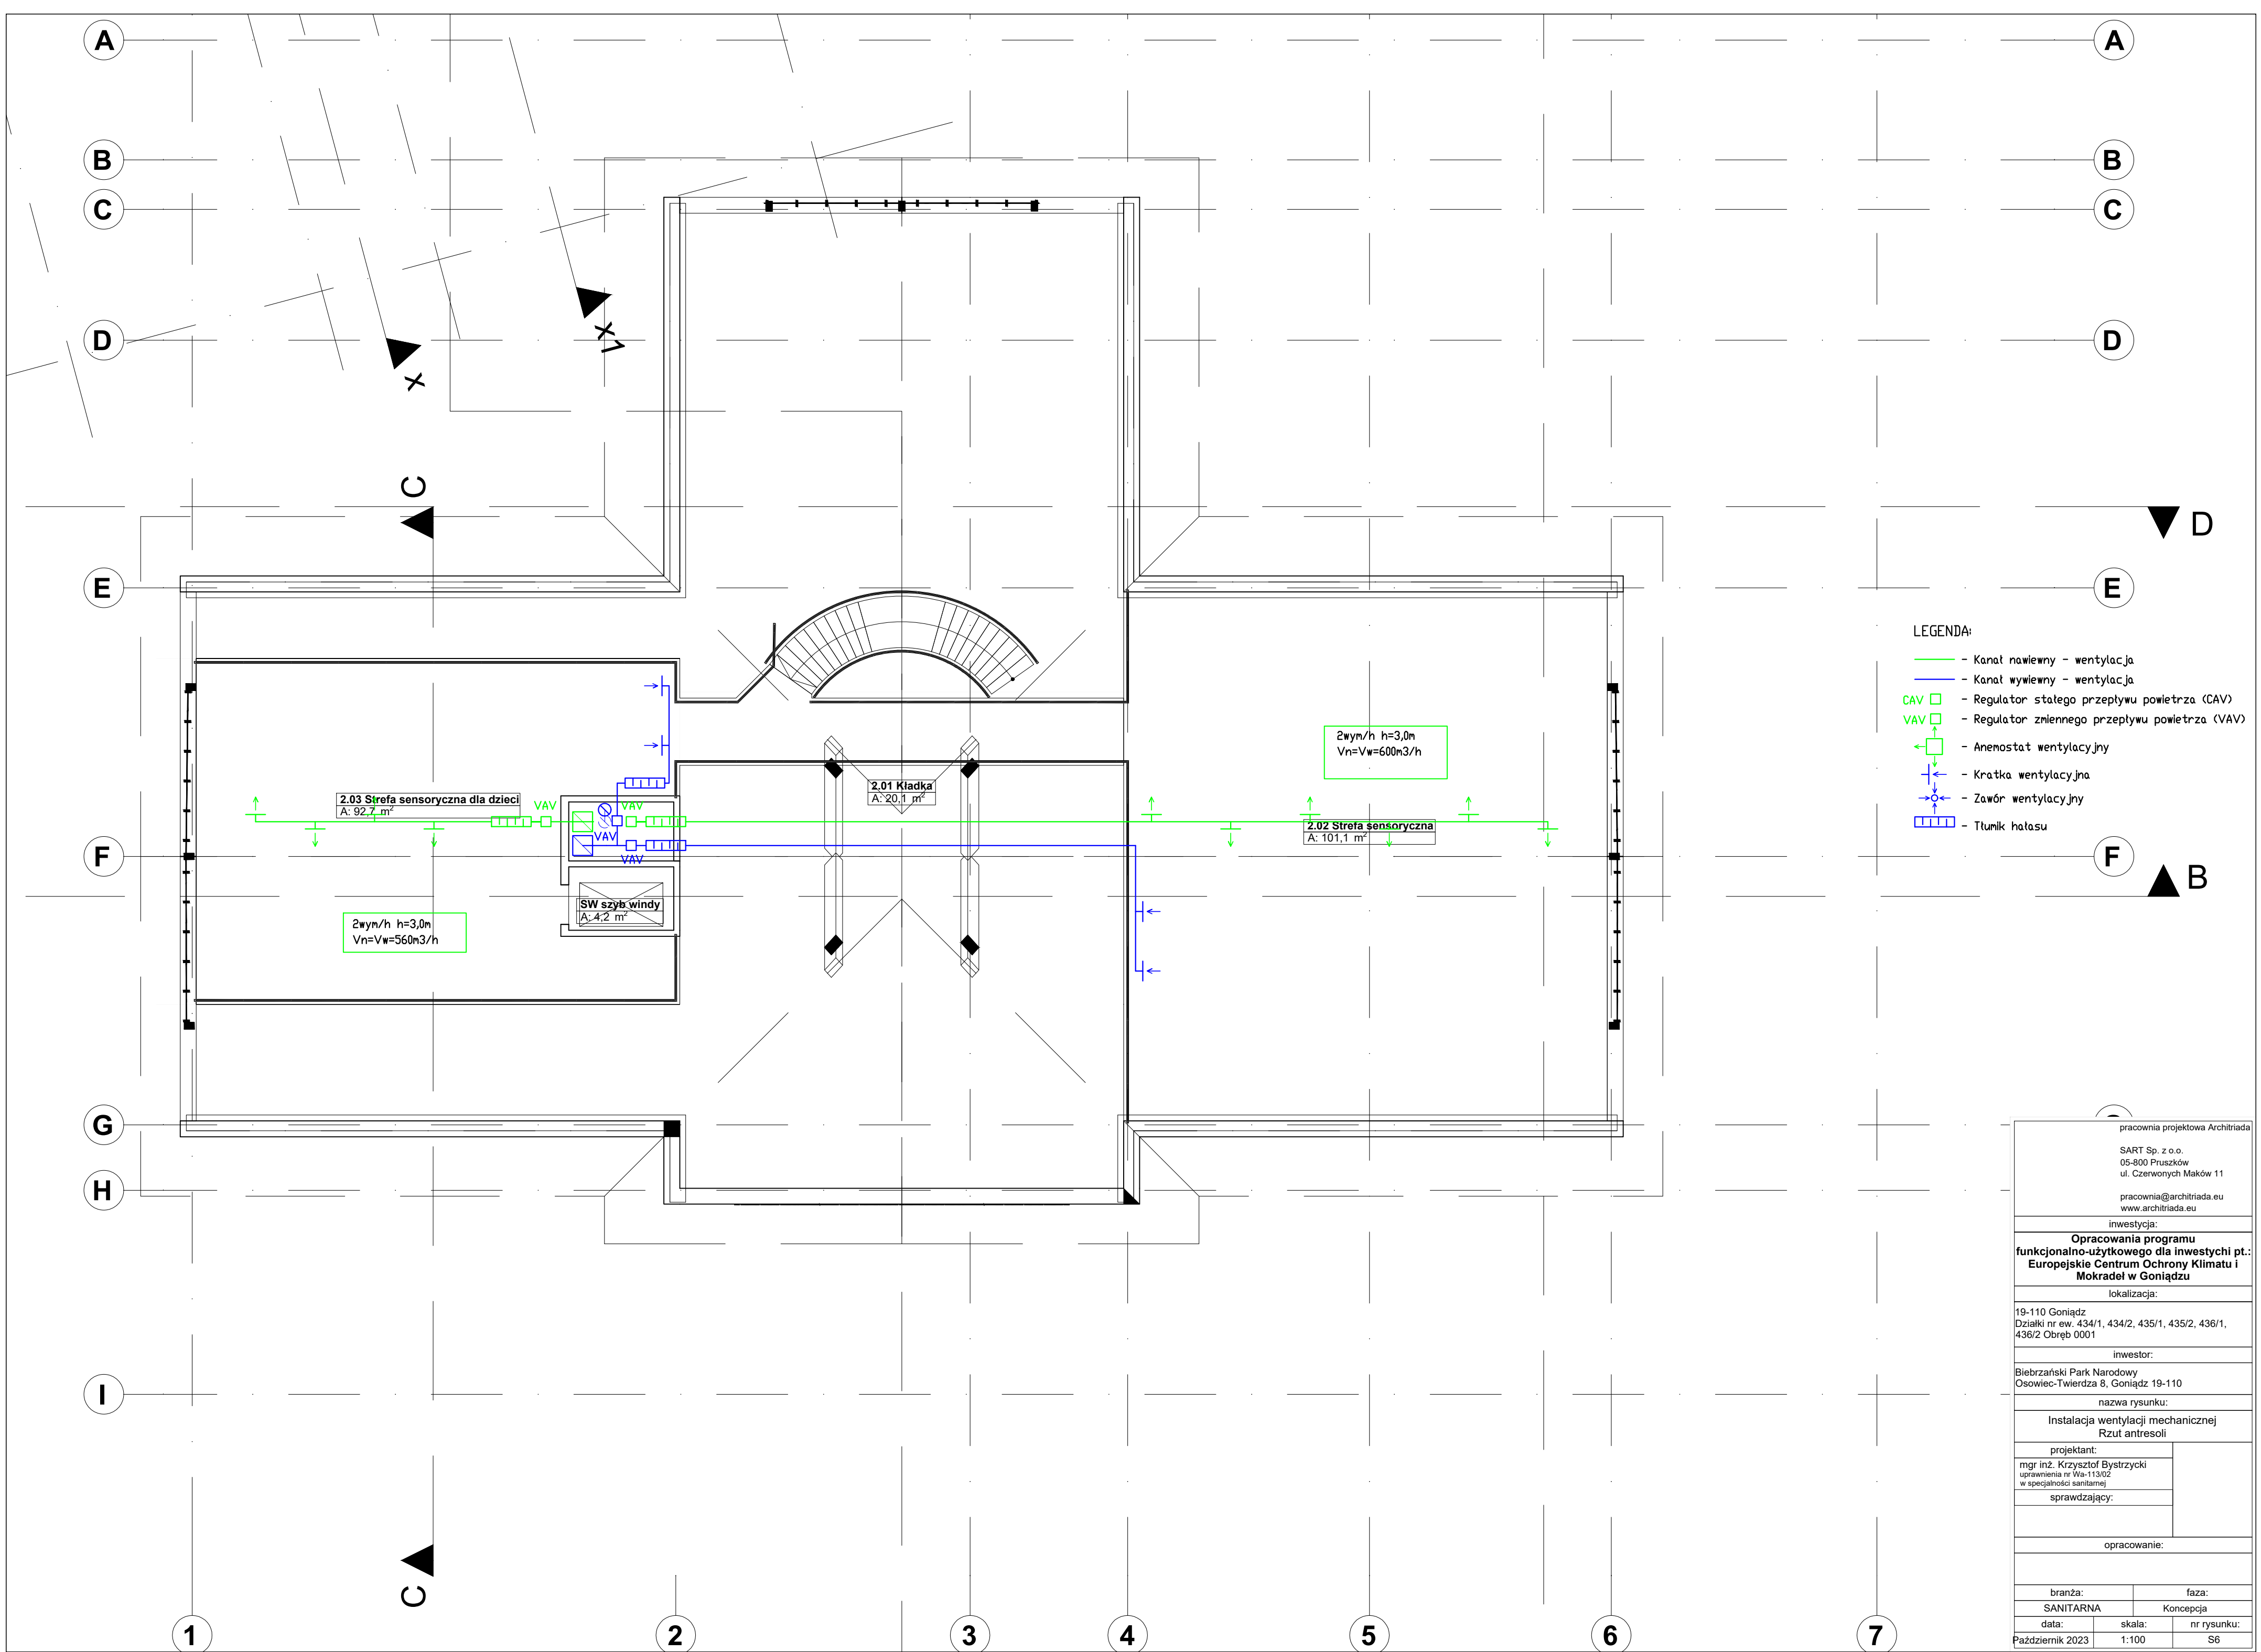

LEGENDA:

- Kanał nawiewny - wentylacja
- Kanał wywiewny - wentylacja
- CAV □ - Regulator stałego przepływu powietrza (CAV)
- VAV □ - Regulator zmiennego przepływu powietrza (VAV)
- ← □ → - Anemostat wentylacyjny
- + - Kratka wentylacyjna
- ⊗ - Zawór wentylacyjny
- ▬ - Tłumik hałasu

pracownia projektowa Architriada		
SART Sp. z o.o. 05-800 Pruszków ul. Czerwonych Maków 11 pracownia@architriada.eu www.architriada.eu		
inwestycja:		
Opracowania programu funkcjonalno-użytkowego dla inwestycji pt.: Europejskie Centrum Ochrony Klimatu i Mokradel w Goniądzu		
lokalizacja:		
19-110 Goniądz Działki nr ew. 434/1, 434/2, 435/1, 435/2, 436/1, 436/2 Obręb 0001		
inwestor:		
Biebrzański Park Narodowy Osowiec-Twierdza 8, Goniądz 19-110		
nazwa rysunku:		
Instalacja wentylacji mechanicznej Rzut antresoli		
projektant:		opracowanie:
mgr inż. Krzysztof Bystrzycki uprawnienia nr Wa-113/02 w specjalności sanitarnej		
sprawdzający:		
opracowanie:		
branża:		faza:
SANITARNA		Koncepcja
data:	skala:	nr rysunku:
Październik 2023	1:100	S6