


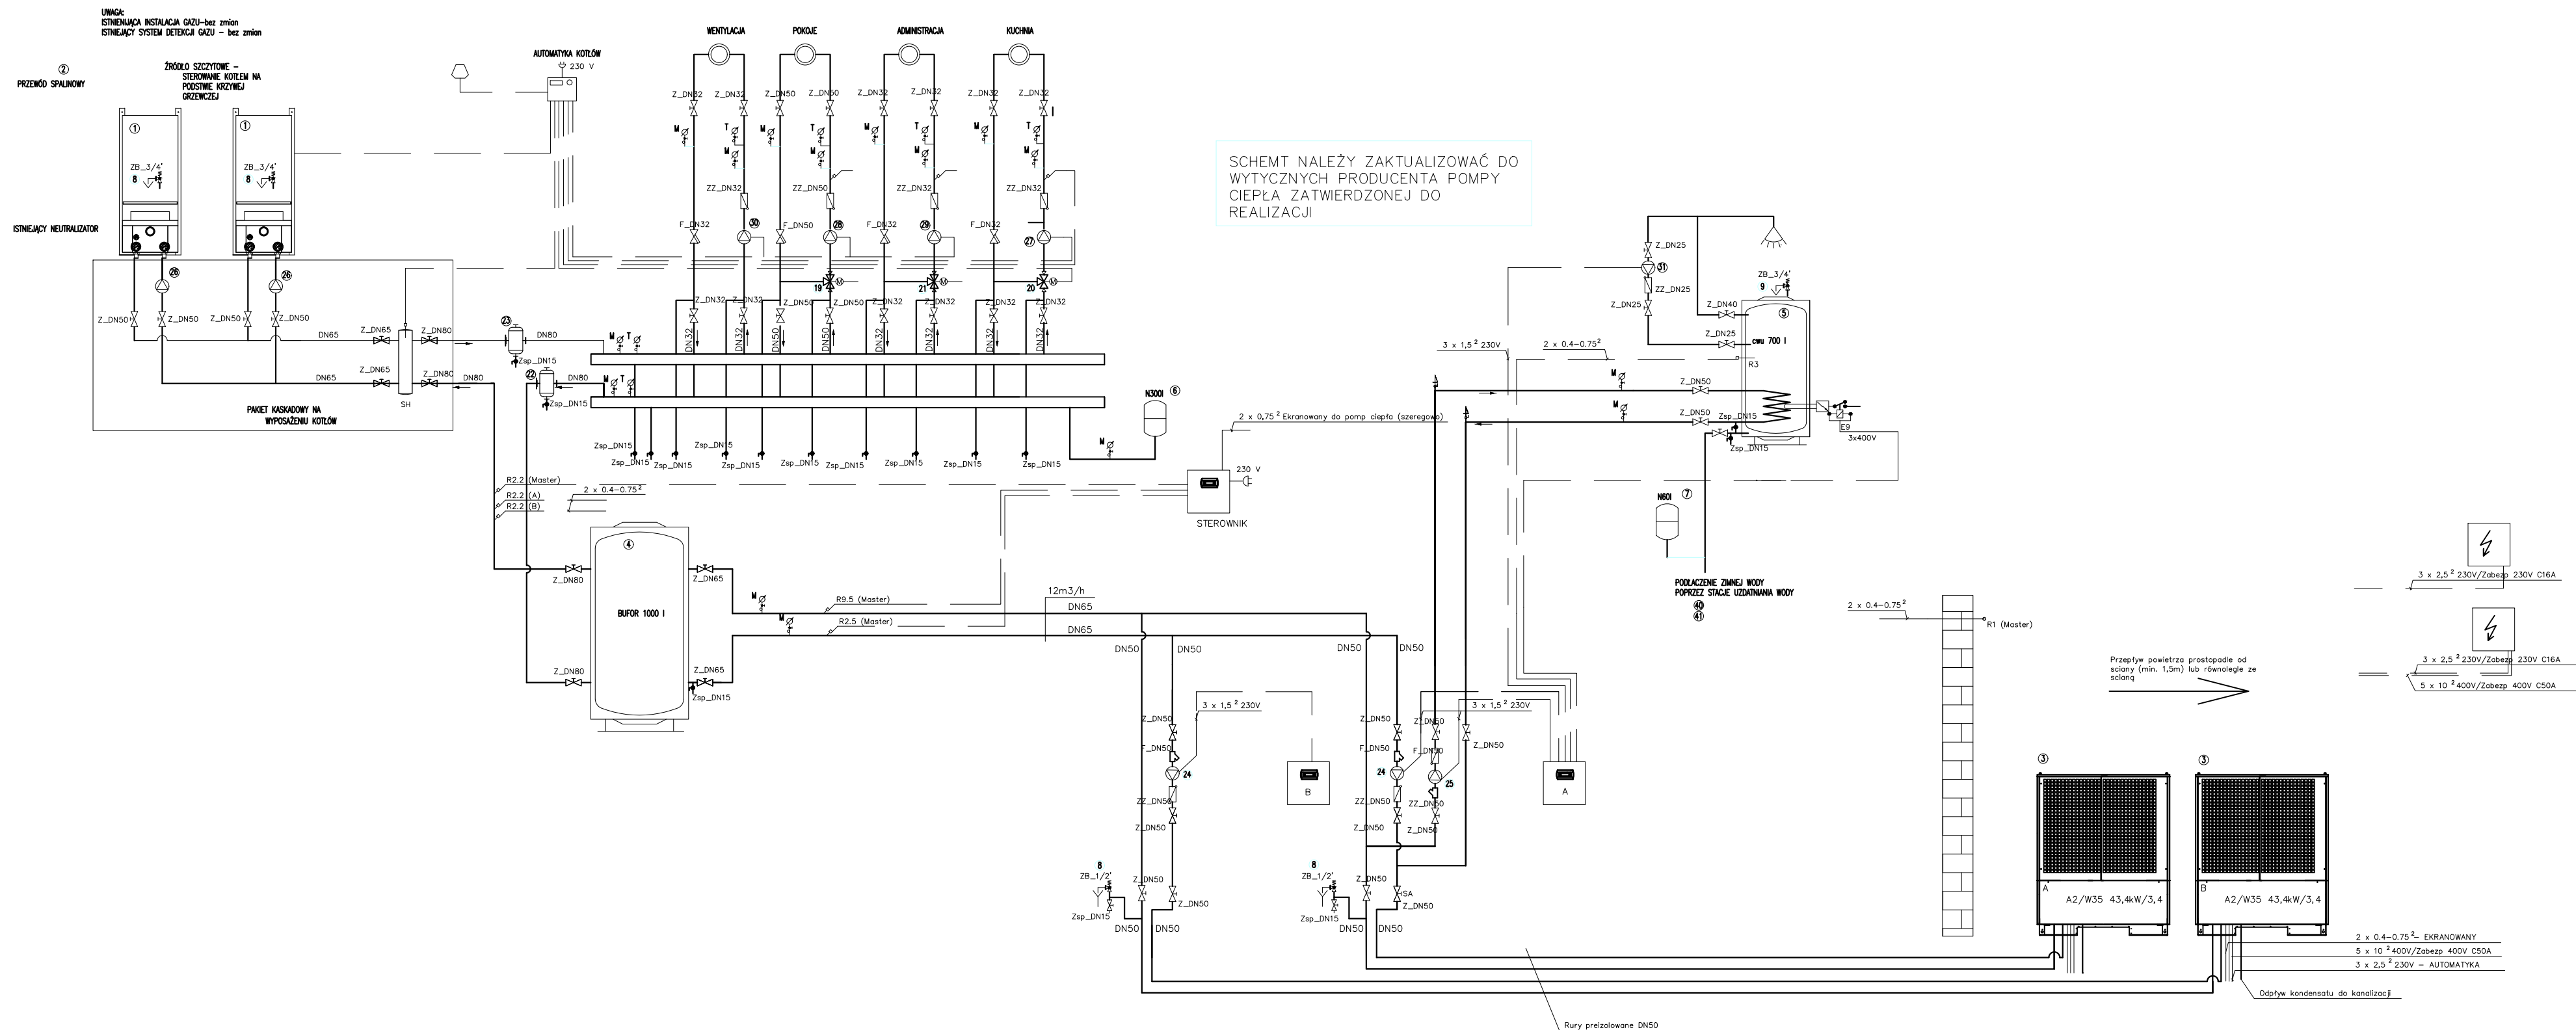

obiekt:	PRZEBUDOWA INSTALACJI GAZU DLA MONTAŻU KONDENSACYJNYCH KOTŁÓW GAZOWYCH WRAZ Z MONTAŻEM POWIETRZNYCH POMP CIEPŁA W RAMACH ZADANIA „MODERNIZACJA KOTŁOWNI GAZOWEJ Z ZASTOSOWANIEM OZE DLA BUDYNKU WCOW WE WROCŁAWIU”.		
adres inwestycji:	ULICA LEKCYJNA 29, 51-169 WROCŁAW, DZ. NR 119 OBRĘB 0062 SOŁYŚWOWICE ARK.8, JEDNOSTKA EWIDENCYJNA 026401_1 WROCŁAW		
projektant:	mgr inż. Katarzyna Skaza-Ozimek uprawnienia budowlane do projektowania bez ograniczeń w zakresie sieci i urządzeń wod.kan., ciepłych, went. i gazowych nr ewid. 98/98Lw		
branża:	instalacje sanitarne	stadium:	PT skala: -
temat rysunku:		SCHEMAT KOTŁOWNI	
data:	10.12.2024		nr rysunku: S02