


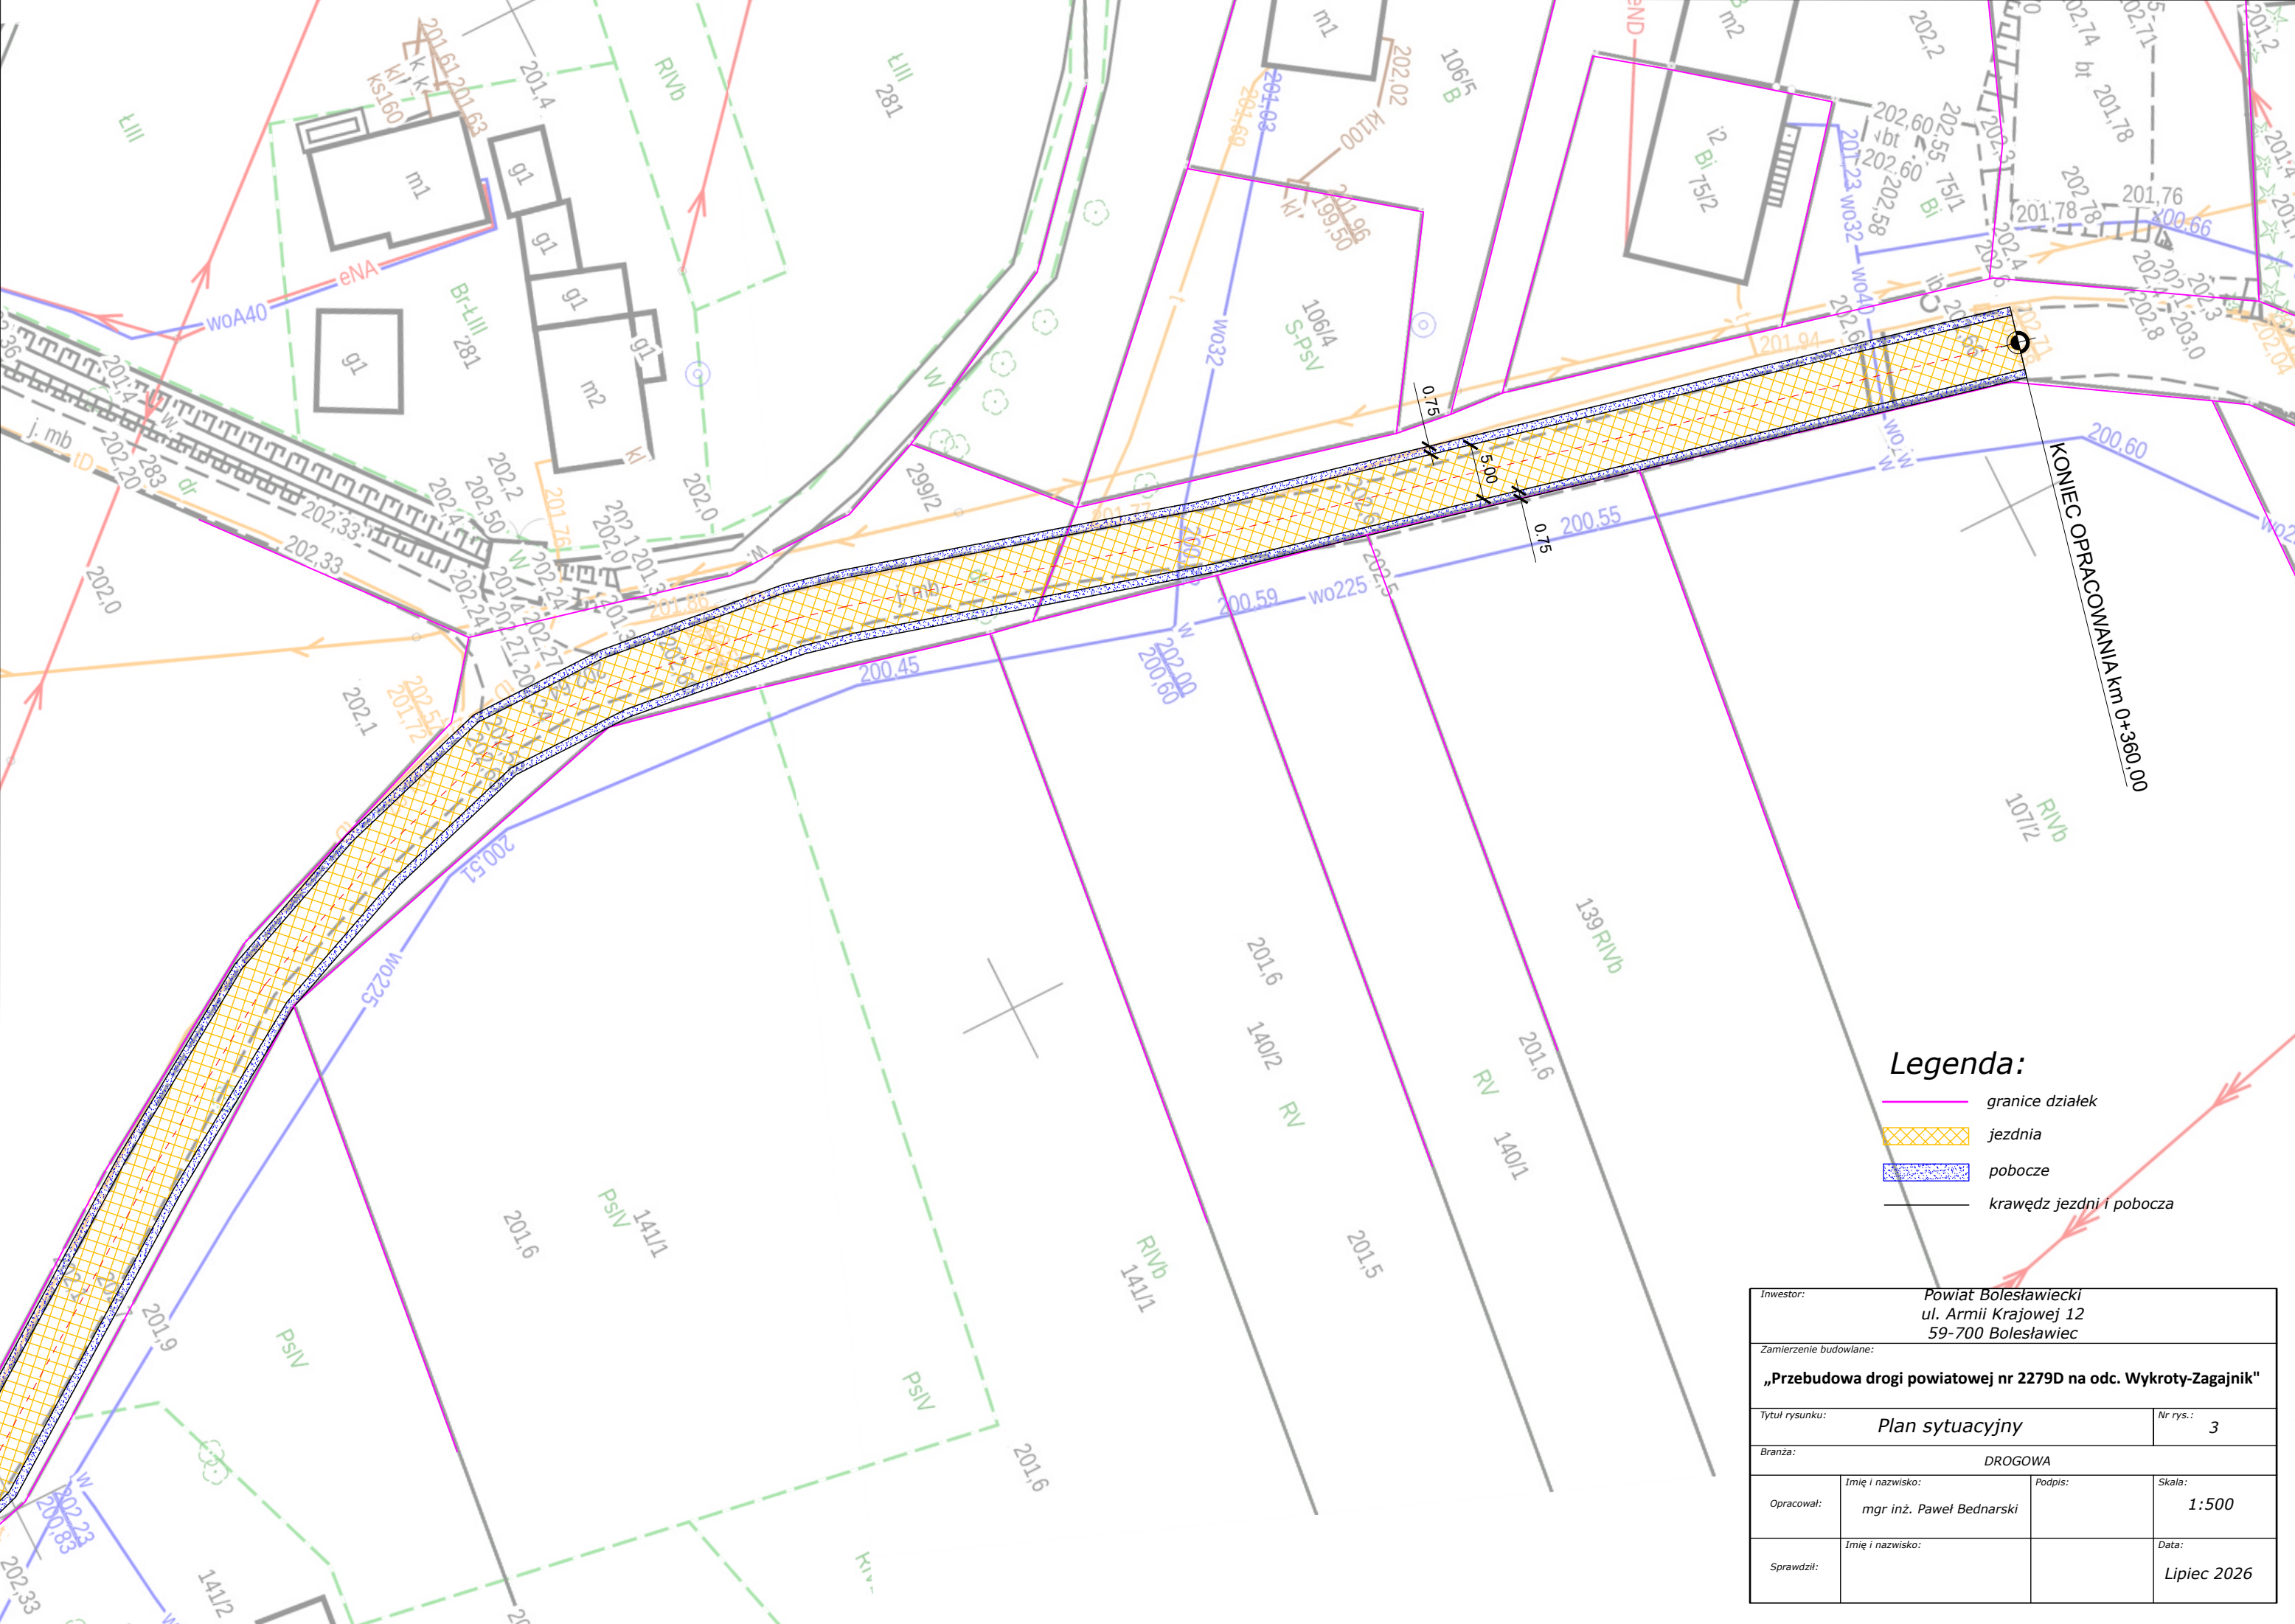

- Legenda:**
- granicze działek
  - jezdnia
  - pobocze
  - krawęż jezdn i pobocza

|                                                                 |                                              |                                                                     |                      |
|-----------------------------------------------------------------|----------------------------------------------|---------------------------------------------------------------------|----------------------|
| Inwestor:                                                       |                                              | Powiat Bolesławiecki<br>ul. Armii Krajowej 12<br>59-700 Bolesławiec |                      |
| Zamierzenie budowlane:                                          |                                              |                                                                     |                      |
| „Przebudowa drogi powiatowej nr 2279D na odc. Wykroty-Zagajnik” |                                              |                                                                     |                      |
| Tytuł rysunku:                                                  |                                              | Plan sytuacyjny                                                     | Nr rys.: 3           |
| Branża:                                                         |                                              | DROGOWA                                                             |                      |
| Opracował:                                                      | Imię i nazwisko:<br>mgr inż. Paweł Bednarski | Podpis:                                                             | Skala:<br>1:500      |
| Sprawdził:                                                      | Imię i nazwisko:                             |                                                                     | Data:<br>Lipiec 2026 |