


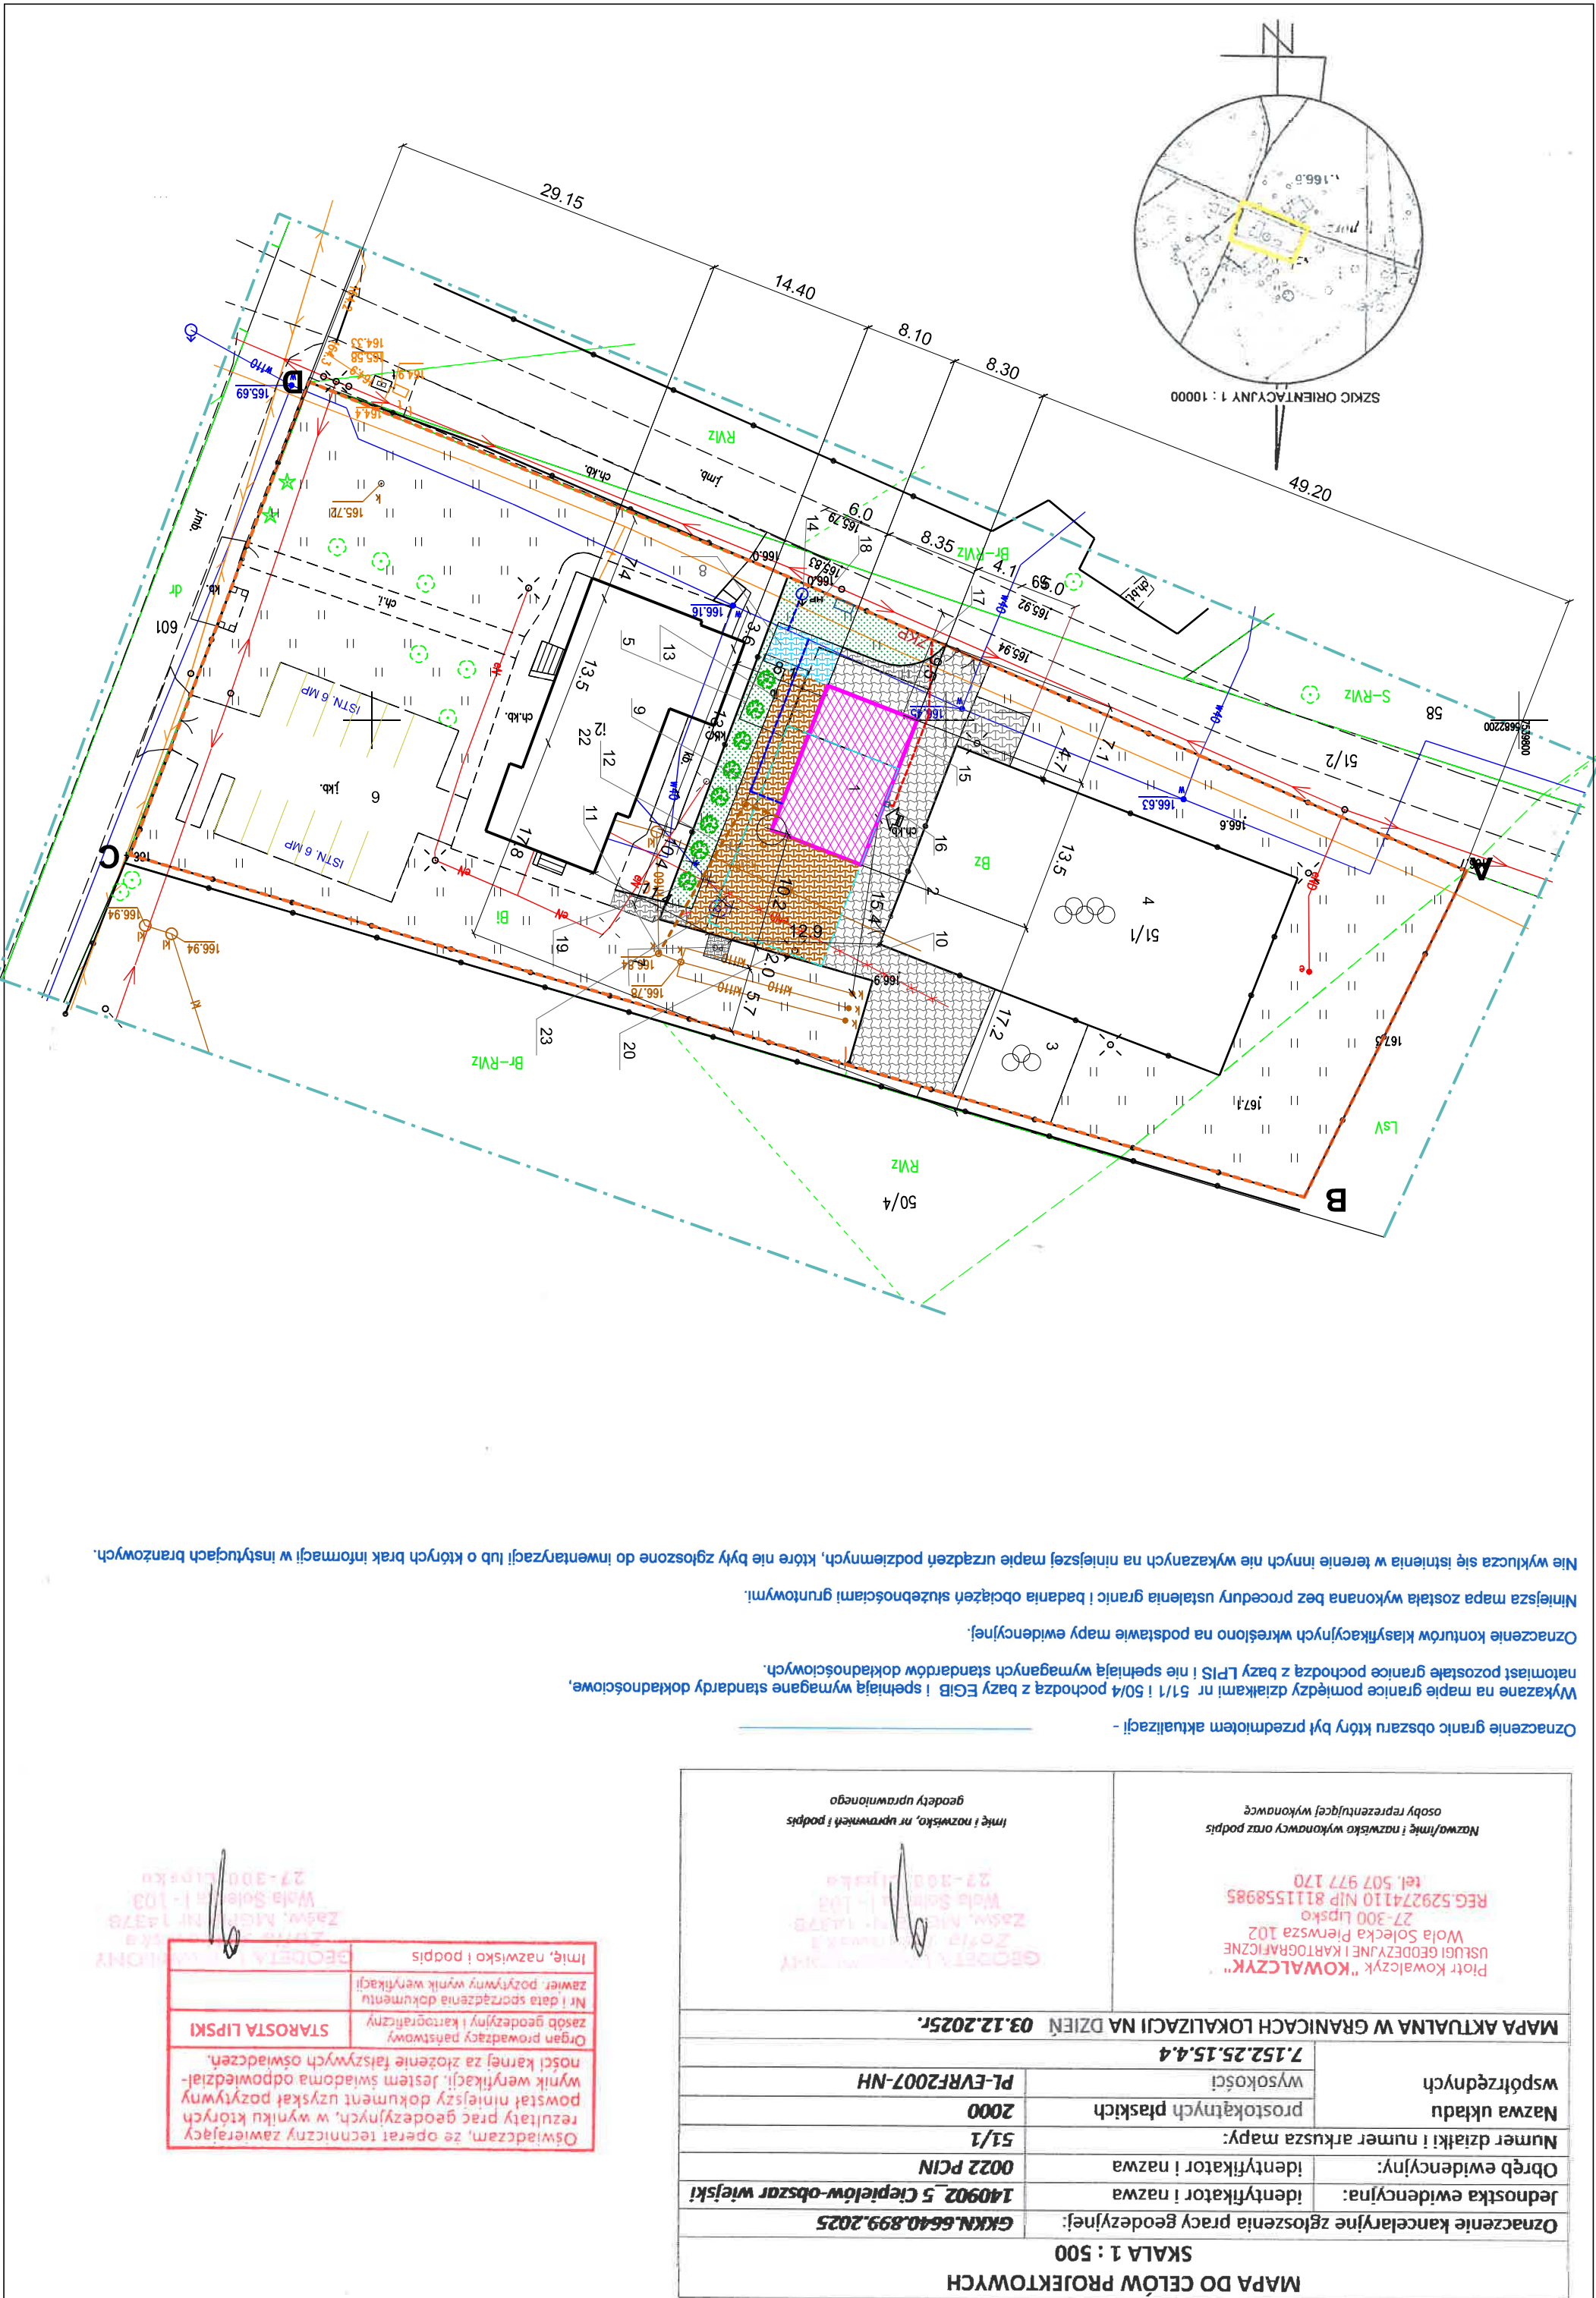

PROJEKT ZAOSPODAROWANIA TERENU
SKALA 1:500

uzgodnienia rzeczoznawcy ds. sanitarno - higienicznych

uzgodnienia rzeczoznawcy ds. zabezpieczeń poż.

LEGENDA:

1. Projektowany budynek świetlicy
2. Wejście główne do projektowanego budynku
3. Istniejący teren rekreacyjno sportowy
4. Istniejące boisko ze sztuczną trawą
5. Istniejąca altana drewniana - do demontażu
6. Istniejące miejsca postojowe o wym. min. 2,5x5,0 m
7. Projektowany plac gospodarczy 2,0x2,0 m
8. Projektowane miejsce postojowe dla niepełnosprawnych 3,60 x 5,0 m
9. Projektowane utwardzenia z kostki brukowej
10. Istniejąca przydomowa oczyszczalnia ścieków KS 160 wg odrębnego opracowania
11. Istniejąca przydomowa oczyszczalnia ścieków 7,5 m³
12. Projektowane przyłącze kanalizacji sanitarnej
13. Projektowane przyłącze wodociągowe wg odrębnego opracowania
14. Projektowany hydrant naziemny wg odrębnego opracowania
15. Projektowana wewnętrzna linia zasilająca wg odrębnego opracowania technicznego
16. Projektowana skrzynka z pożarowym wyłącznikiem prądu wg odrębnego opracowania
17. Projektowane złącze kontrolna pomiarowe wg odrębnego opracowania
18. Projektowane tereny zielone
19. Projektowane nasadzenia form roślinnych - krzewy
20. Istniejący plac zabaw (obrys) do zdemontowania
21. Istniejący zjazd z drogi powiatowej
22. Istniejący budynek przychodni rehabilitacji pow. zabud. 277 m²
23. Studnia starego ujęcia wody z przyłączem - nieużytkowana, częściowo zasypana do likwidacji

A, B, C, D - obszar objęty opracowaniem - część działki 51/1


