



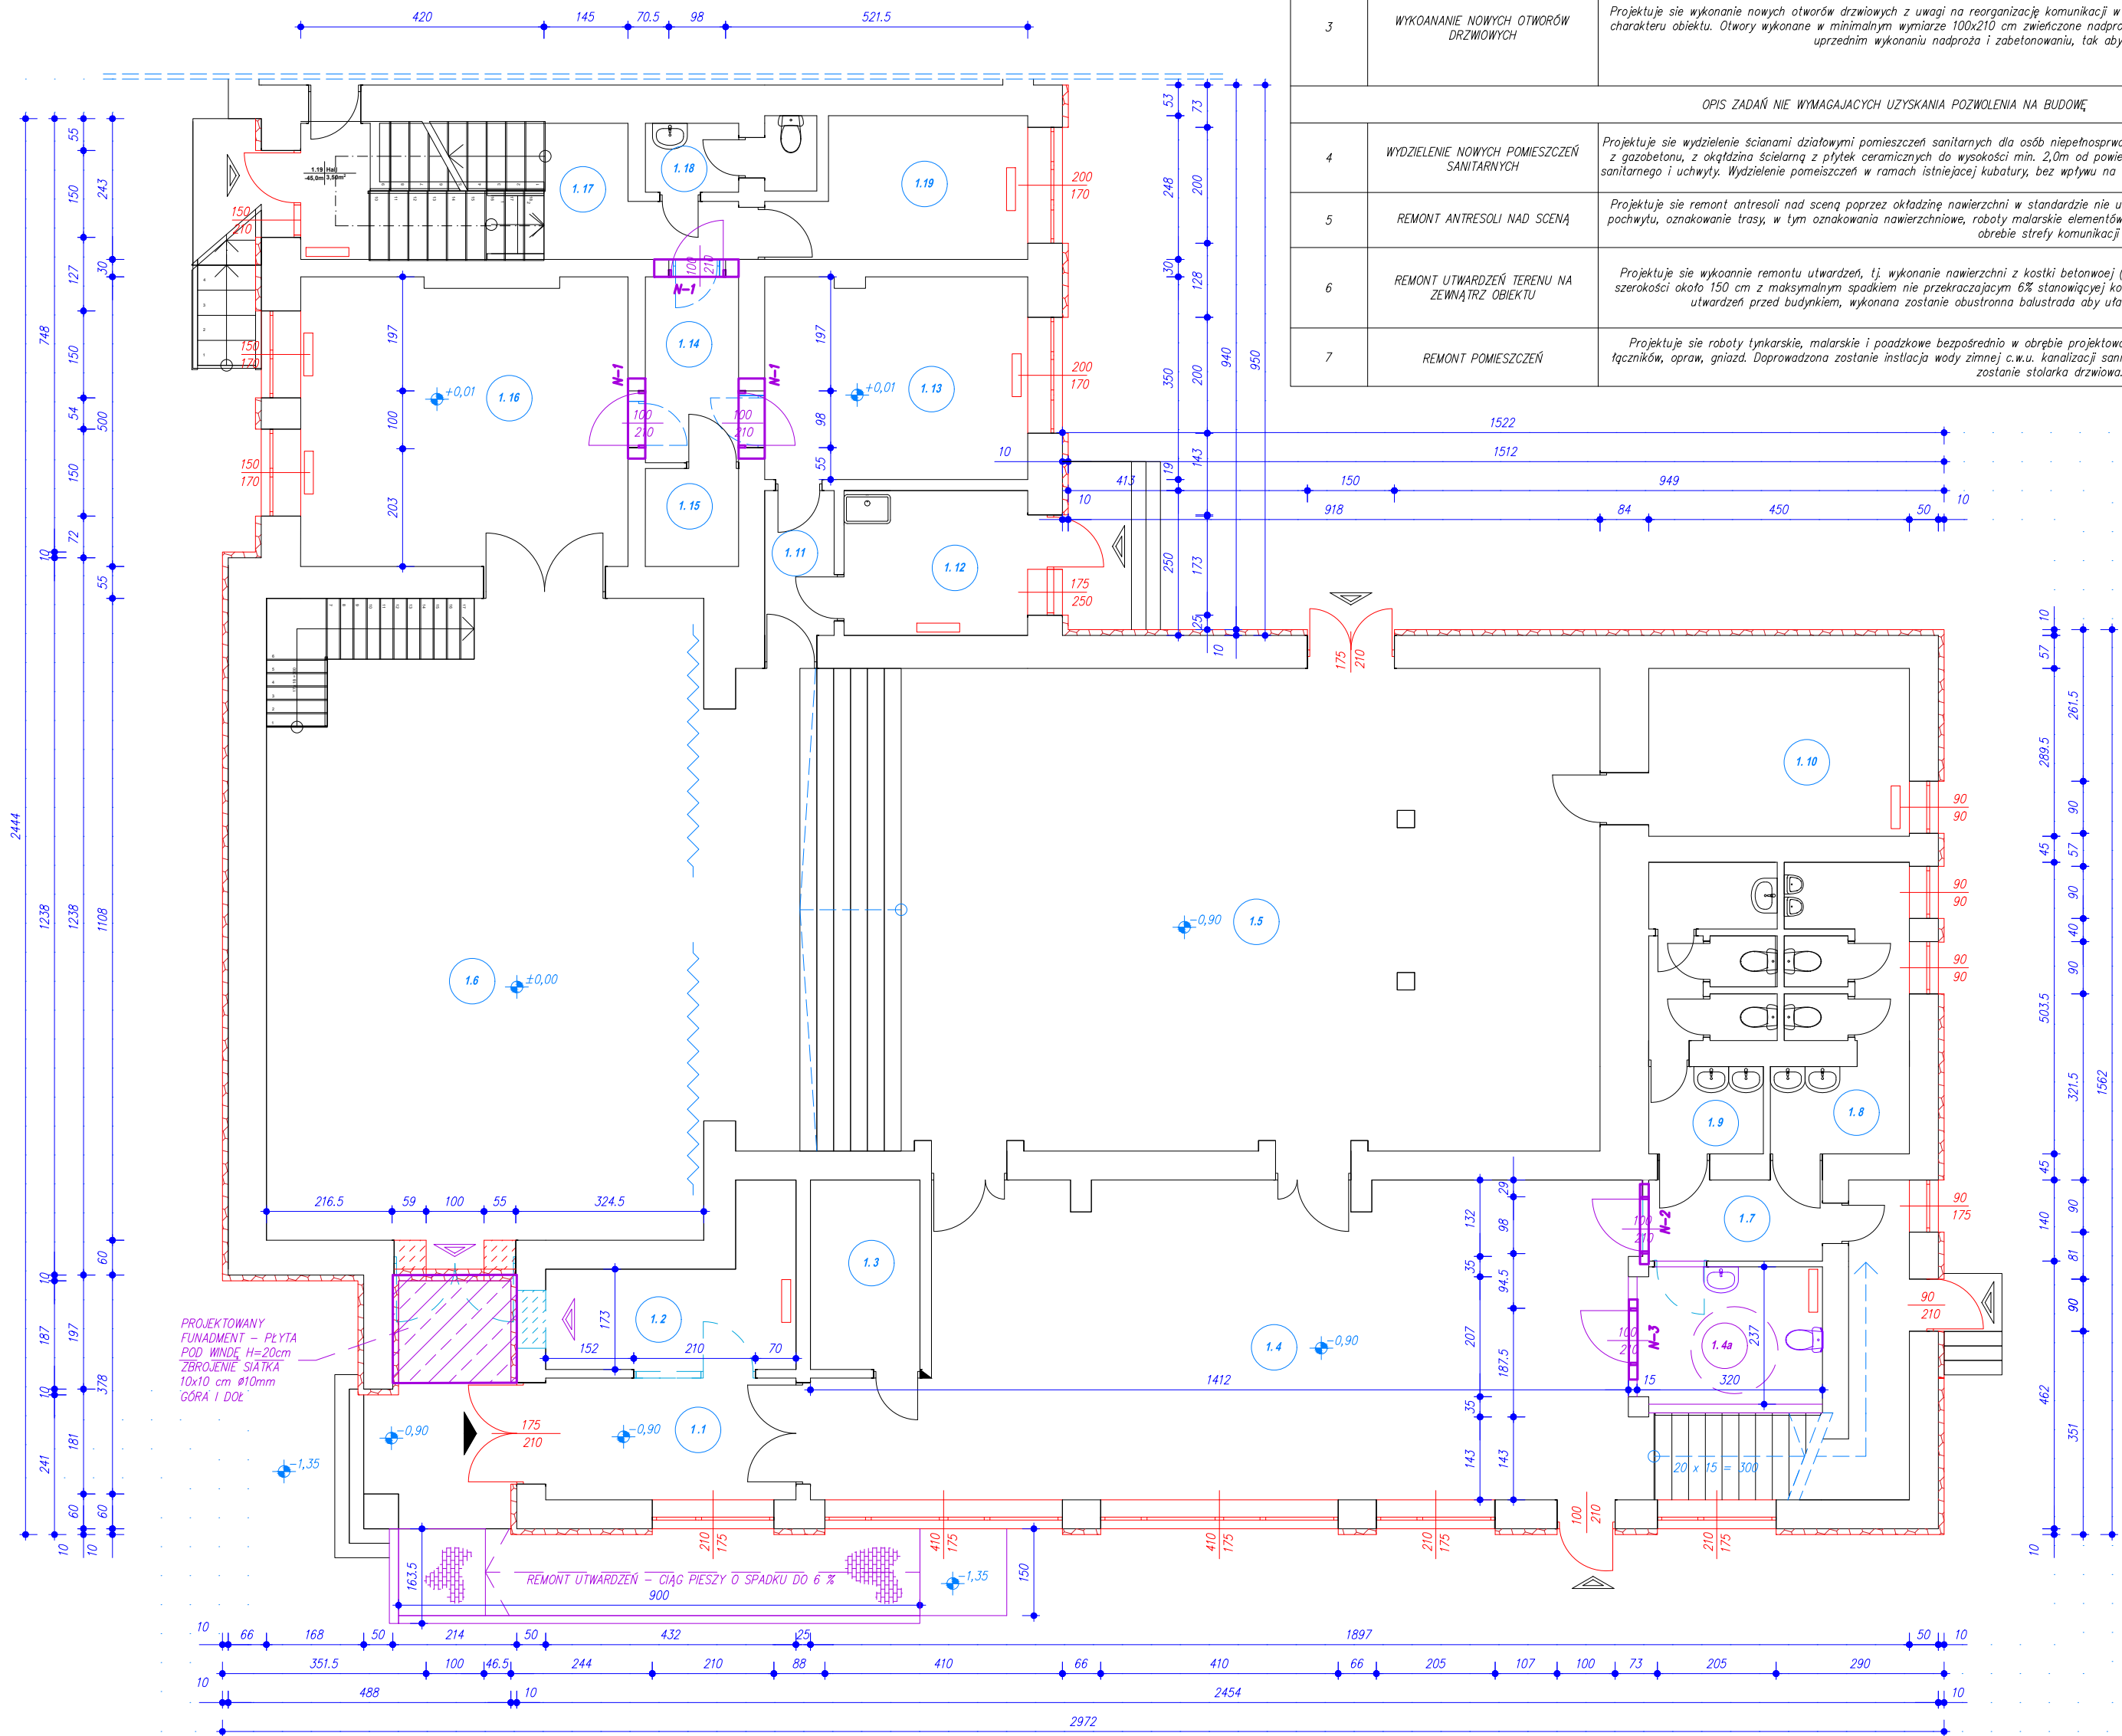

OPIS ZADAŃ OBJĘTYCH WNIOSEM, WYMAGAJĄCYCH UZYSKANIA POZWOLENIA NA BUDOWĘ		
1	PRZEBUDOWA ELEMENTÓW KONSTRUKCYJNYCH – OTWORY DRZWIOWE	Zakłada się poszerzenie otworów i wymianę drzwi wewnętrznych których wymiar w świetle jest mniejszy niż 90 cm. Drzwi i otwory oznaczone na rysunku. Wymiar otworu drzwiowego nie mniejszy niż 100 cm, w miejscu wybicie wykonane zostanie wzmocnienie nadproża dla zapewnienia minimalnego podparcia
2	WYKONANIE PODNOŚNIKA/DŹWIGU PLATFORMOWEGO/WINDY DLA NIEPEŁNOSPRAWNYCH	Projektuje się wykonanie dźwigu platformowego/podnośnika/windy dla niepełnosprawnych w miejscu oznaczonym na rysunku komunikującym parter z poziomem sceny oraz piętra. Dla tego celu w miejscu parteru zakłada się wykonanie płyty fundamentowej w miejscu lokalnego utwardzenia terenu/podestu schodów, w poziomie sceny wykonanie wpawowania i izolacji zamurowania zbyt dużego otworu drzwiowego służącego dotychczas jako miejsce transportu elementów aranżacji sceny i nagłośnienia na czas spektaklu (samo zamurowanie wykonane wg projektu termomodernizacji), w poziomie strapy nad parterem zakłada się wybicie otworu w strapie bez naruszenia układu konstrukcyjnego lub wykonania dodatkowych wzmocnień, w poziomie piętra wydzielenia komunikacji, przedsiönka windy oraz wybicie otworu w ścianie dla skomunikowania poszczególnych części budynków z wykorzystaniem antresoli nad sceną
3	WYKONANIE NOWYCH OTWORÓW DRZWIOWYCH	Projektuje się wykonanie nowych otworów drzwiowych z uwagi na reorganizację komunikacji w obiekcie oraz wydzieleni nowych pomieszczeń bez zmiany ogólnego charakteru obiektu. Otwory wykonane w minimalnym wymiarze 100x210 cm zwieńczone nadprożem stalowym z ceownika podwójnego skręconego. Otwór wykuty po uprzednim wykonaniu nadproża i zabetonowaniu, tak aby zapewnić stateczność ściany.
OPIS ZADAŃ NIE WYMAGAJĄCYCH UZYSKANIA POZWOLENIA NA BUDOWĘ		
4	WYDZIELENIE NOWYCH POMIESZCZEŃ SANITARNYCH	Projektuje się wydzielenie ścianami działowymi pomieszczeń sanitarnych dla osób niepełnosprawnych, ściany działowe z płyt g-k odpornych an wilgoć lub bloczków z gazobetonu, z okładziną ścielącą z płytek ceramicznych do wysokości min. 2,0m od powierzchni posadzki, posadzka z płytek min. R9, komplet wyposażenia sanitarnego i uchwyty. Wydzielenie pomieszczeń w ramach istniejącej kubatury, bez wpływu na warunki ppoz, poprawiająca warunki higieniczno-sanitarne w budynku.
5	REMONT ANTRESOLI NAD SCENĄ	Projektuje się remont antresoli nad sceną poprzez okładzinę nawierzchni w standardzie nie utrudniającym ruchu osobom niepełnosprawnym, montaż dodatkowego pochwyty, oznakowanie trasy, w tym oznakowania nawierzchniowe, roboty malarskie elementów metalowych, zabezpieczenie wyłazło i elementów podwieszonych w obrębie strefy komunikacji
6	REMONT UTWARDZEŃ TERENU NA ZEWNĄTRZ OBIEKTU	Projektuje się wykonanie remontu utwardzeń, tj. wykonanie nawierzchni z kostki betonowej (w miejscu istniejących utwardzeń z kostki i masy bitumicznej) o szerokości około 150 cm z maksymalnym spadkiem nie przekraczającym 6% stanowiącej komunikację obiektu z poziomą podestą przed wejściem do poziomu utwardzeń przed budynkiem, wykonana zostanie obustronna balustrada aby ułatwić komunikację również osobom niepełnosprawnym.
7	REMONT POMIESZCZEŃ	Projektuje się roboty tynkarskie, malarskie i podłogowe bezpośrednio w obrębie projektowanych utwardzeń oraz wymianę instalacji elektrycznej w zakresie łączników, opraw, gniazd. Doprowadzona zostanie instalacja wody zimnej c.w.u. kanalizacji sanitarnej do nowoprojektowanych punktów w sanitariatach. Wymieniona zostanie stolarka drzwiowa.

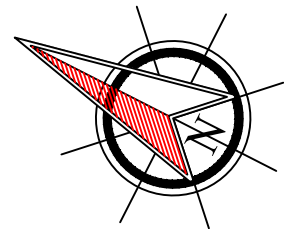

LEGENDA:	
	elementy wg oddzielnego opracowania – REMONT
	WYBURZENIA
	PROJEKTOWANE ELEMENTY
	ISTNIEJĄCE ELEMENTY
	WYBURZENIA
	PROJEKTOWANA IZOLACJA TERM. wg oddzielnego opracowania
LEGENDA – ELEMENTY KONSTRUKCYJNE:	
	PROJEKTOWANE NADPROŻE – 2x CEOWNIKI –ŁĄCZONE ŚROBAMI, ZABETONOWANE
	PROJEKTOWANE NADPROŻE – 2x KĄTOWNIK OBUSTRONNIE
	PROJEKTOWANE NADPROŻE – NADPROŻE SYSTEMOWE STOSOWANE DO MATERIAŁU ŚCIANY

Uwagi ogólne:

1. Przed przystąpieniem do realizacji projektu wymiary należy sprawdzić na budowie.
2. Roboty prowadzić zgodnie z przepisami techniczno-budowlanymi, przepisami bhp, obowiązującymi normami i zasadami wiedzy technicznej.
3. Roboty prowadzić pod nadzorem osoby posiadającej uprawnienia do kierowania robotami budowlanymi.
4. Wszystkie materiały i wyroby budowlane muszą posiadać odpowiednie atesty i dopuszczenia do stosowania w budownictwie.
5. Wszystkie elementy metalowe zabezpieczyć antykorozyjnie przez malowanie.
6. Odtworzyć istniejące elementy izolacji przeciwwilgociowej oraz przeciwwodnej.
7. W trakcie realizacji zabezpieczyć wykop przed napływem wód opadowych.
8. Elementy uściągających obiektów, powyżej strefy przemarzania zabezpieczyć izolacją termiczną.
9. Przy montażu konstrukcji uwzględnić dyktando

NAZWA ZAMIERZENIA – ZAKRES ROBÓT			
PRZEBUDOWA BUDYNKU OŚRODKA KULTURY W MIEJSCOWOŚCI WYSOKA			
ADRES INWESTYCJI – POWIAT, OBRĘB, NR DZIAŁKI			
POWIAT ŁANCUCKI, OBRĘB 0009, DZIAŁKA NR EW. GR. 967/2			
INWESTOR – NAZWA, ADRES			
GMINA ŁAŃCUT, UL. MICKIEWICZA 2A, 37-100 ŁAŃCUT			
ZESPÓŁ PROJEKTOWY		UPRAWNIENIA	PODPIS
PROJEKTANT	mgr inż. arch. ŁUKASZ KORYL	MPOIA/042/2016	
SPRAWDZIŁ			
OPRACOWAŁ			
NAZWA RYSUNKU		SKALA	NR
RZUT PARTERU		1:100	A-1
		DATA:	STRONA:
		03.2025	

c nom. =5.0 cm (spód fundamentów na podkładzie)
c nom. =3.0 cm (pozostałe elementy fundamentu)
BETON: min. B25 (C20/25)
STAL # – AIII lub AIIIN (34GS lub B500SP)
STAL Ø – A1 (S13S)
STAL – S235

