


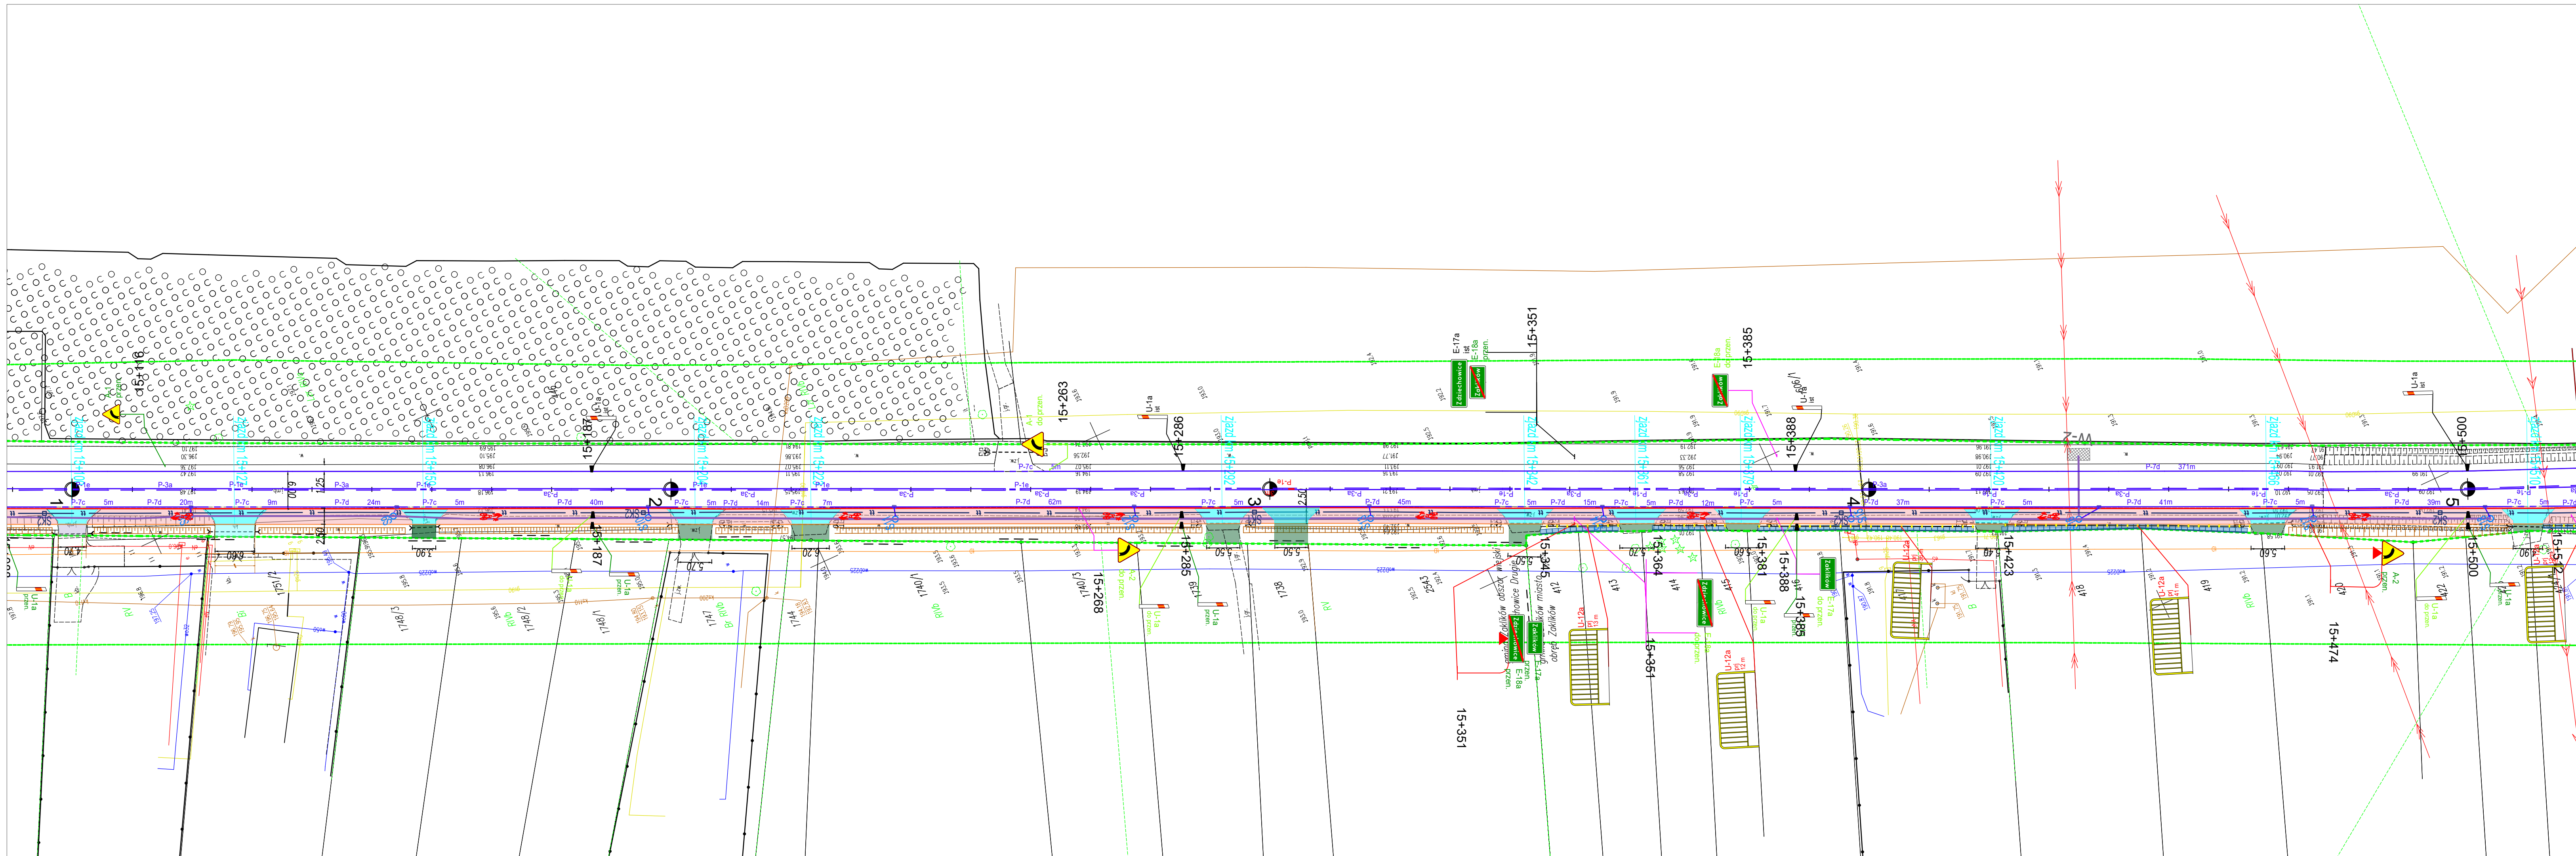

Legenda:

- droga dla rowerów z dopuszczeniem ruchu pieszych z kostki betonowej
- droga dla pieszych z kostki betonowej
- zjazd w ciągu drogi dla pieszych i rowerów z kostki betonowej
- zjazd w ciągu drogi dla pieszych i rowerów z masy bitumicznej
- peronu na zatoce autobusowej z kostki betonowej
- zjazd zwykły z kruszywa łamanego
- droga dla pieszych i rowerów z kostki betonowej do przełożenia
- krawężnik betonowy 15*30
- obrzeże betonowe 8*30
- kanalizacja deszczowa
- kanat technologiczny, studnia SK1
- ściana oporowa typu L
- pobocze z kruszywa
- skarpa
- projektowane oświetlenie hybrydowe oparte na energii słonecznej i wiatrowej

Oznakowanie istniejące

Oznakowanie projektowane

Oznakowanie do przeniesienia

Oznakowanie przeniesione

Oznakowanie do likwidacji

Projektowana konstrukcja

Konstrukcja do usunięcia

Oznakowanie projektowane

Oznakowanie istniejące

Oznakowanie likwidowane

Urządzenia bezpieczeństwa ruchu drogowego:

U-1a ist.

U-1a przen.

U-1a do przen.

U-12a prj 104 m

Granie inwestycji:

istniejące granice pasa drogowego

Przedmiot opracowania:

Przebudowa drogi wojewódzkiej Nr 855 na odcinku Zdziechowice - Zaklików polegająca na budowie drogi dla rowerów z dopuszczeniem ruchu pieszych w miejscowości Zdziechowice, Zaklików

Inwestor:

Gmina Zaklików ul. Zachodnia 15, 37-470 Zaklików

Zamawiający:

Gmina Zaklików ul. Zachodnia 15, 37-470 Zaklików

Jednostka opracowująca:

Sw.projekt Sławomir Wiącek 37-450 Stalowa Wola, 11 Listopada 1 lok. 25

Skala:	Projektant:	Podpis:	Stadium:
1:500	mgr inż. Zbigniew Lach		PSOR
	PDK/0131/PWOD/11		Data:
			08.2025 r

Nr rys.: **2.2**

Treść: **Istniejące oraz projektowane oznakowanie drogi**