


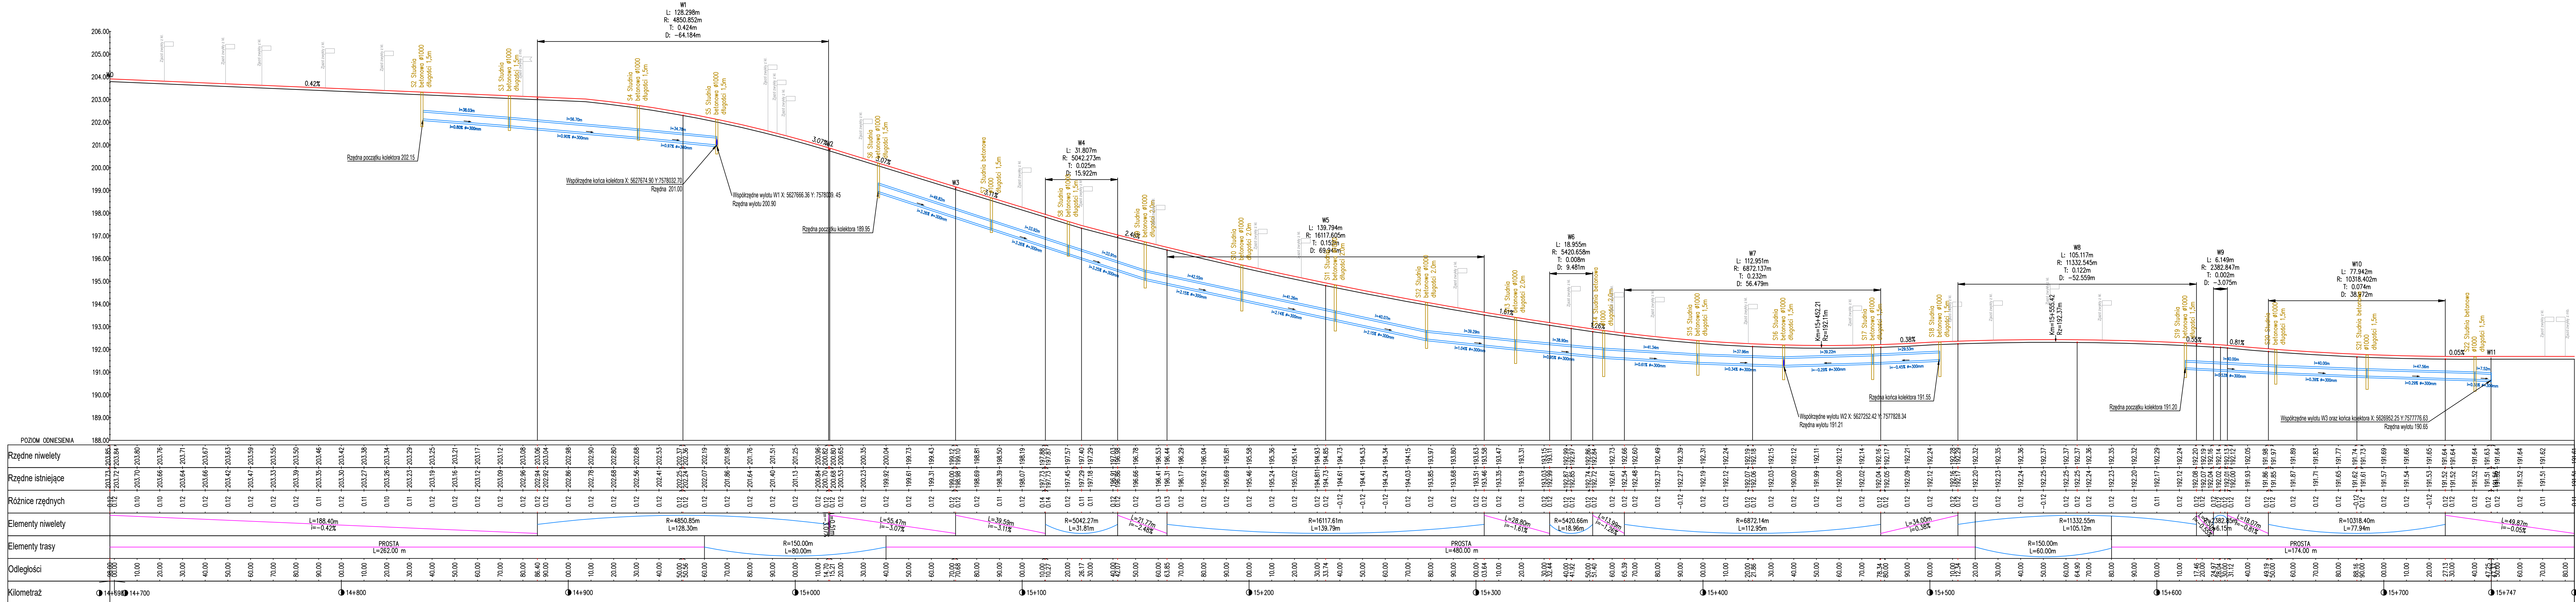

- LEGENDA
- 1. Niveleta drogi dla pieszych i rowerów
 - 2. Niveleta jezdni
 - 3. Teren istniejący
 - 4. Projektowany przepust pod drogą
 - 5. Projektowana studnia ściekowa wraz z osadnikiem
 - 6. Kolektor PP SN8 Ø300
 - 7. Zjazd zwykły stona prawa
 - 8. Zjazd zwykły stona lewa

Przedmiot opracowania: Przebudowa drogi wojewódzkiej Nr 855 na odcinku Zdzieszowice - Zaklików polegająca na budowie drogi dla rowerów z dopuszczeniem ruchu pieszych w miejscowości Zdzieszowice, Zaklików			
Inwestor: Gmina Zaklików ul. Zachodnia 15, 37-470 Zaklików			
Zamawiający: Gmina Zaklików ul. Zachodnia 15, 37-470 Zaklików			
Jednostka opracowująca: Sw. projekt Sławomir Wiącek 37-450 Stalowa Wola, 11 Listopada 1 lok. 25			
Skala: 1: 100 1000	Projektant: mgr inż. Zbigniew Lach PDK/0131/PWOD/12	Podpis:	Stadium: PT
			Data: 05.2025 r
Nr rys.: 6.1	Tytuł: Profil podłużny		