


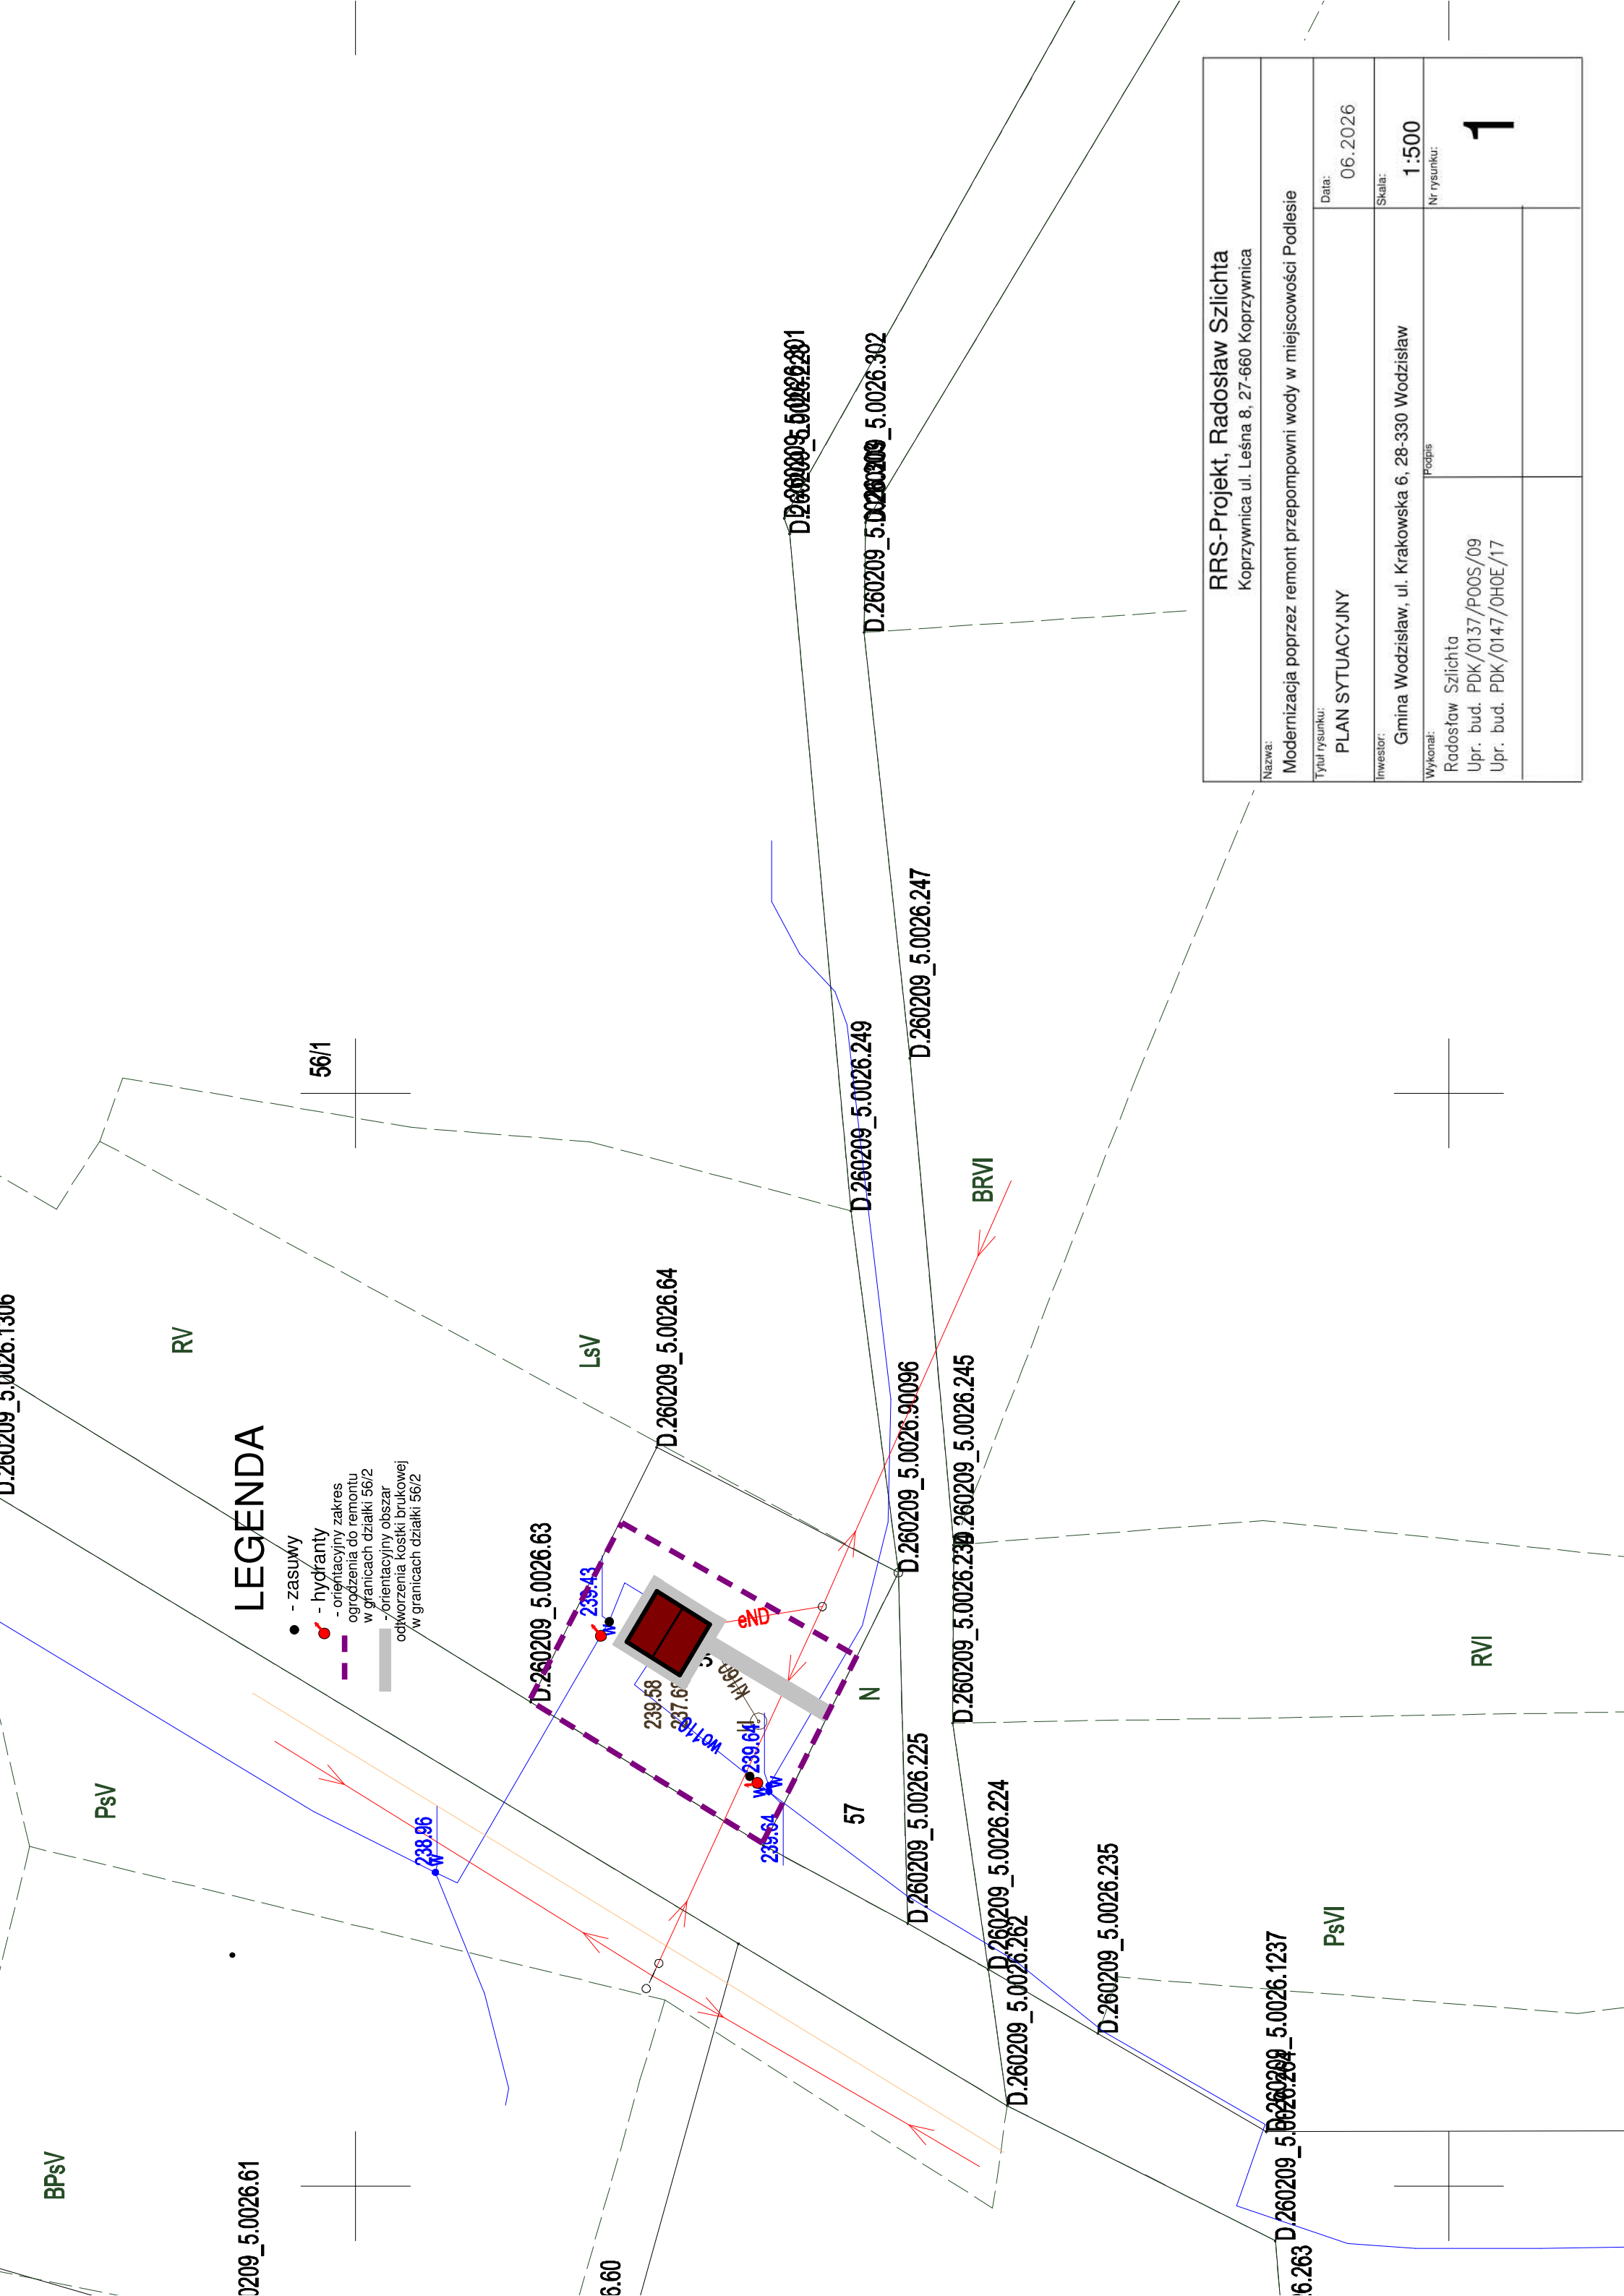

LEGENDA

- zasuw
- hydranty
- orientacyjny zakres
- ogradzenia do remontu
- w granicach działki 56/2
- orientacyjny obszar
- ogradzenia kostki brukowej
- w granicach działki 56/2

RRS-Projekt, Radosław Szlichta Koprzywnica ul. Leśna 8, 27-660 Koprzywnica	
Nazwa:	Modernizacja poprzez remont przepompowni wody w miejscowości Podlesie
Tytuł rysunku:	PLAN SYTUACYJNY
Data:	06.2026
Investor:	Gmina Wodzisław, ul. Krakowska 6, 28-330 Wodzisław
Wykonali:	Radosław Szlichta Upr. bud. PDK/0137/P00S/09 Upr. bud. PDK/0147/OHOE/17
Skala:	1:500
Nr rysunku:	1