


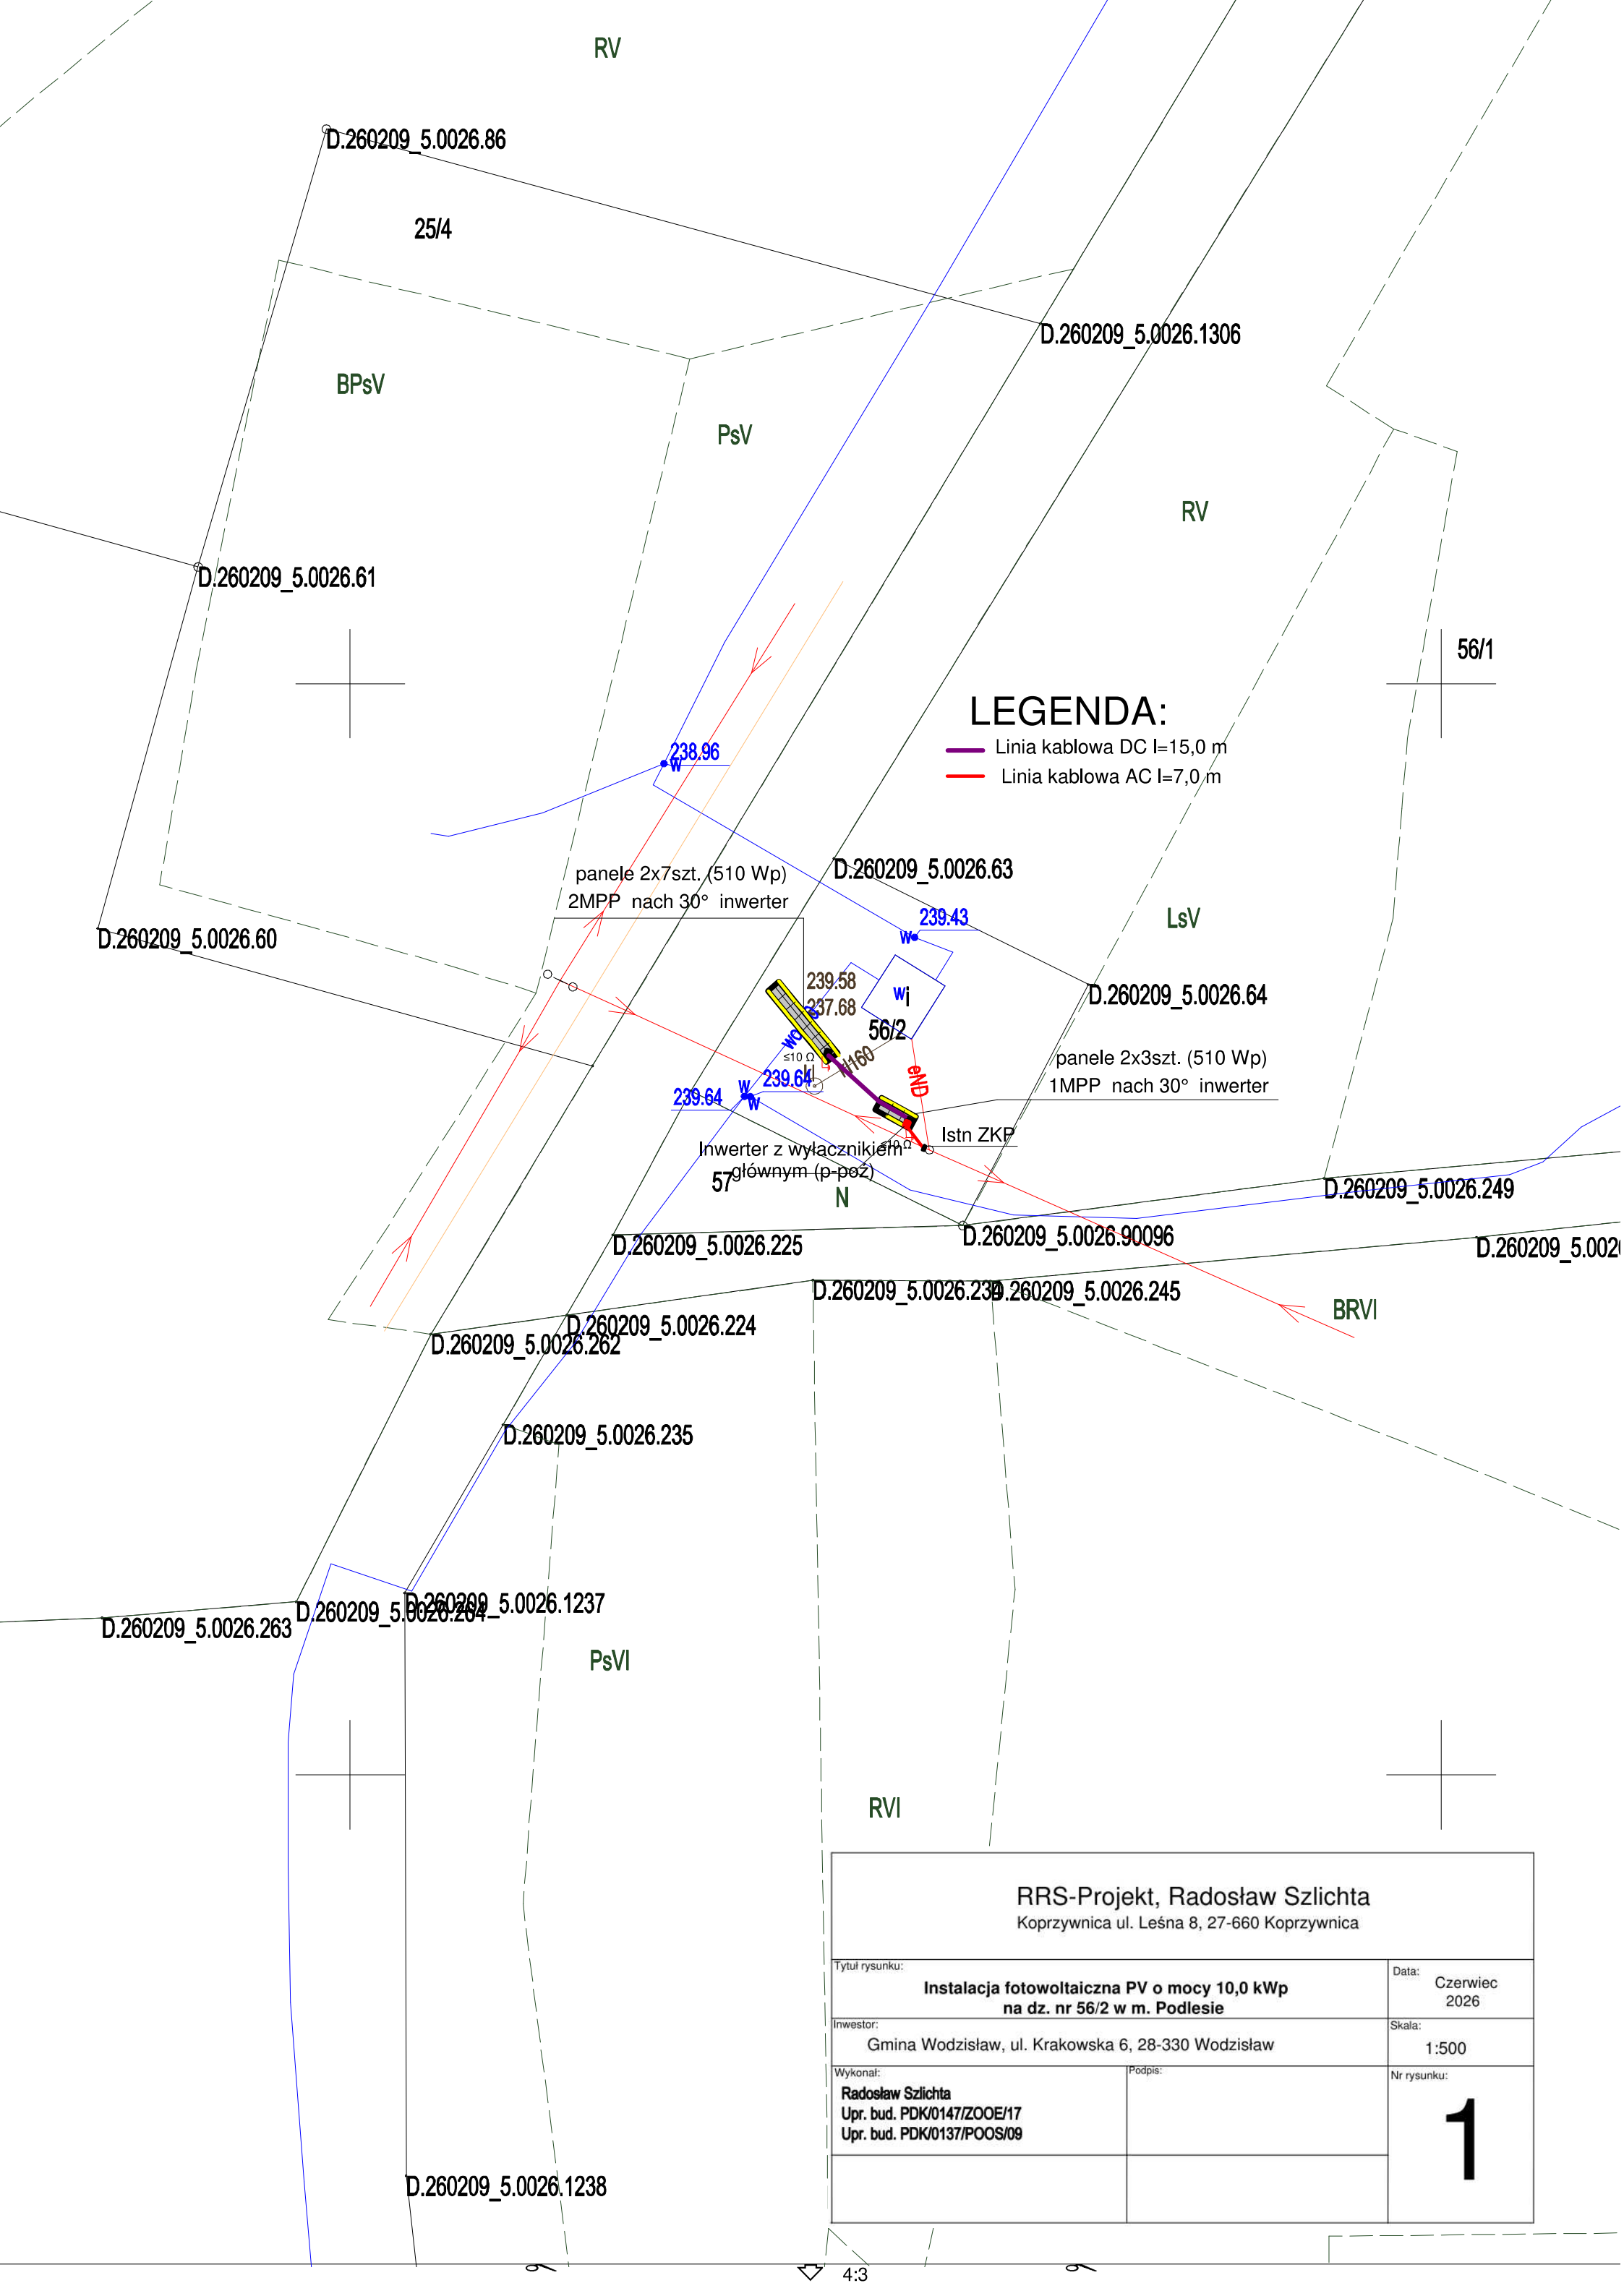

LEGENDA:

- Linia kablowa DC l=15,0 m
- Linia kablowa AC l=7,0 m

RRS-Projekt, Radosław Szlichta Koprzywnica ul. Leśna 8, 27-660 Koprzywnica		
Tytuł rysunku: Instalacja fotowoltaiczna PV o mocy 10,0 kWp na dz. nr 56/2 w m. Podlesie	Data: Czerwiec 2026	
Inwestor: Gmina Wodzisław, ul. Krakowska 6, 28-330 Wodzisław	Skala: 1:500	
Wykonał: Radosław Szlichta Upr. bud. PDK/0147/ZOOE/17 Upr. bud. PDK/0137/POOS/09	Podpis:	Nr rysunku: 1