


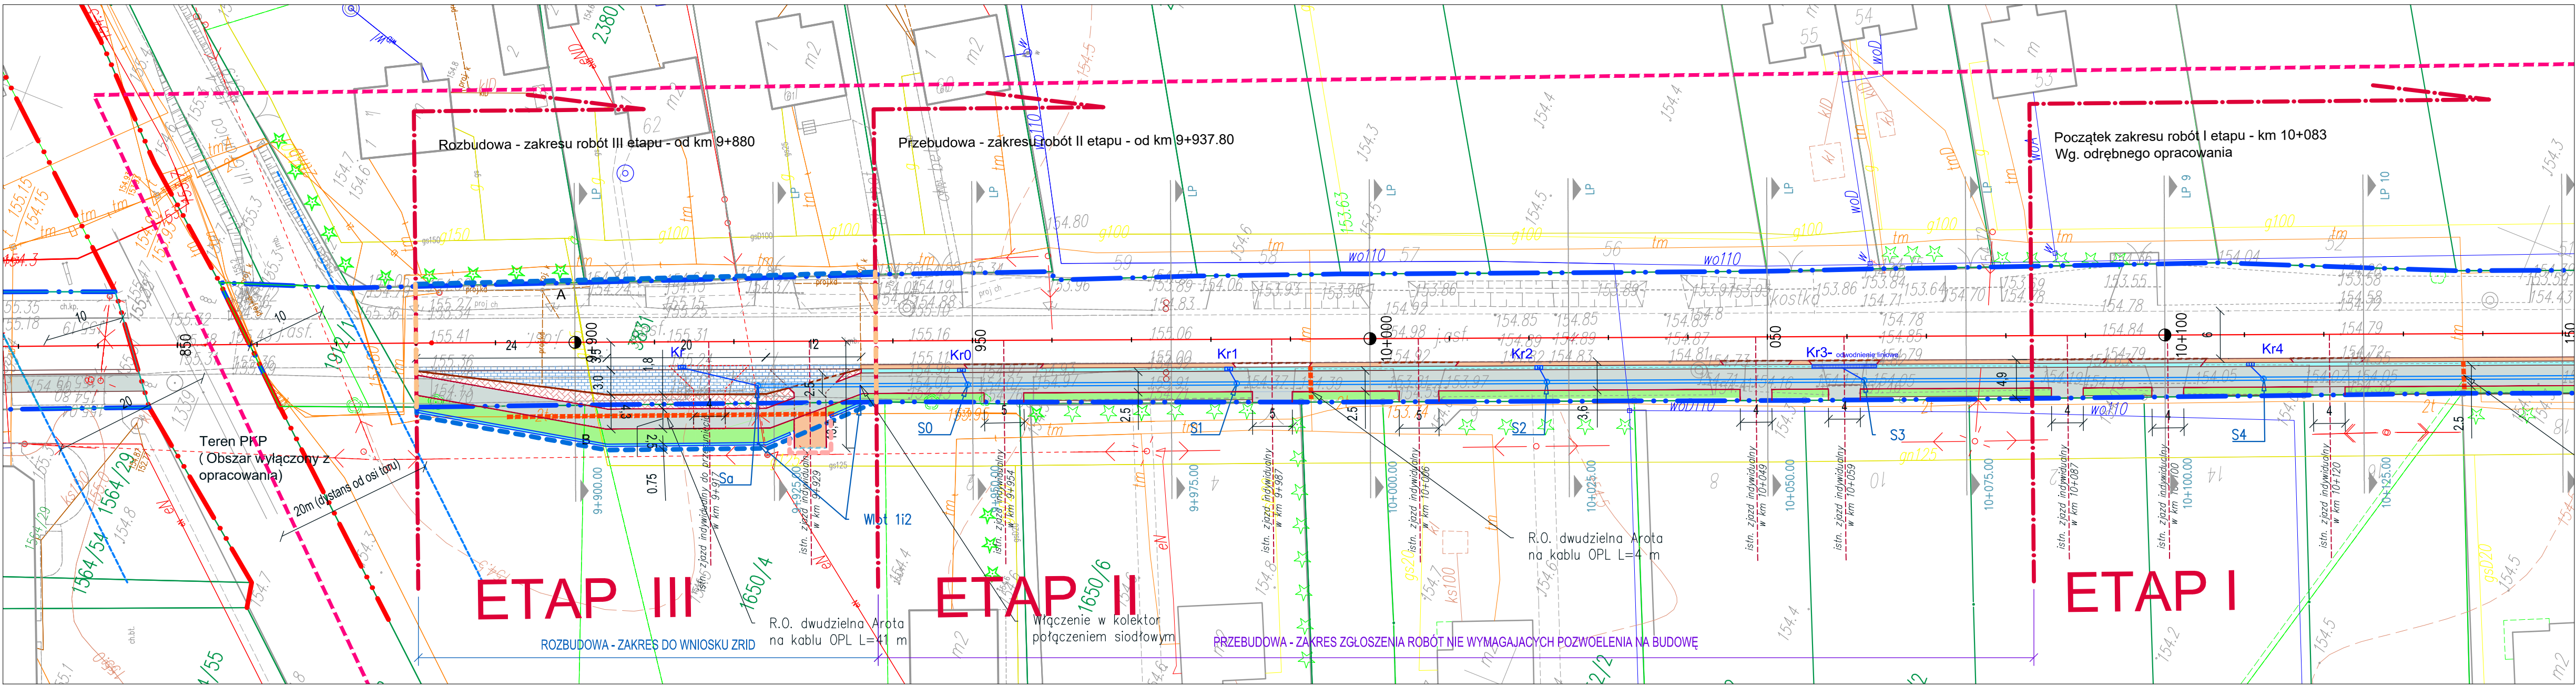

LEGENDA - Elementy projektowane:

- Nawierzchnia bitumiczna
- Nawierzchnia z kostki betonowej szarej - gr 8 cm
- Nawierzchnia z kostki betonowej - gr 8 cm
- Umocnienie skarpy z płyt azurowych
- Teren do splantowania
- Ściek przykrawężnikowy - kostka betonowa
- Pobocza z kruszywa
- Krawężnik drogowy 20x30
- Krawężnik drogowy, obniżony 20x30
- Krawężnik drogowy, na płasko 15x30
- Obrzeże trawnikowe 8x30
- Granica istniejącego pasa drogowego drogi wojewódzkiej
- Zabezpieczenie sieci OPL rurą ochronną Arota
- Granice i numery działek
- Zasięg nasypu
- Linie rozgraniczające terenu
- Granica terenu niezbędnego dla obiektów budowlanych
- Linie rozgraniczające, niedzieliące
- Kolektor rowu krytego - dren francuski dn 300
- Kratka studzienki wpustowej z przykanalikiem fi 200mm

UZGODNIONO  
Pismem: PZDW-WDT/604/1932-13/208/17  
Rzeszów, 22.03.2017 r.  
WARIANT 16.03.2017  
NACZELNIK  
Wydziału Dokumentacji  
mgr inż. Jakub Frankowski

MAPA DO CELÓW PROJEKTOWYCH dz. 1912/1, 3831

Skala 1:500, sekcje 7.134.25.10.4.4, 7.134.25.15.2.2.

Nazwa obiektu : SKOPANIE dz. 1912/1, Wola Baranowska 3831.  
Identyfikator i nazwa jednostki ewidencyjnej : 182001\_5 Gmina Baranów Sandomierski  
Identyfikator i nazwa obrębu ewidencyjnego : 182001\_5.0007 : SKOPANIE,  
182001\_5.0010 : WOLA BARANOWSKA

Zgłoszona w PODGiK za nr : GGII.ODII.6642.11.2017  
Opracowana w ukl. 2000.7, Kronsztad 86

Na aktualizowanej działce nie badano obciążeń gruntowych  
Mapa aktualna w zaznaczonym zakresie

styczeń 2017 rok

Wykonał : inż. Tadeusz Durda

inż. Tadeusz Durda  
geodeta uprawniony  
Upr. M.G.P. 13 nr 12457  
39-451 Wola Baranowska, ul. Wschodnia 80  
tel. 0-15 811 07 25 kom. 603 474 163

STAROSTA TARNOBRZESKI  
Dokumentacja nr GGII.6630 ..... 2017 r.  
była przedmiotem narady koordynacyjnej  
przeprowadzonej w siedzibie Starostwa Powiatowego  
w Tarnobrzegu ul. 1 Maja 4 p. 44  
w dniu: 2017-05-04  
w formie: ..... 2017-05-04  
za pomocą środków komunikacji elektronicznej  
Tarnobrzeg, dnia 2017-05-04  
mgr inż. MAREK GOSZYŁA  
Główny Specjalista  
w Wydziale Geodezji i Gospodarki Gruntami

|   |                                                                                              |
|---|----------------------------------------------------------------------------------------------|
| Poświadczam, że niniejszy dokument został opracowany w wyniku prac geodezyjnych i kartograficznych, których rezultaty zawiera operat techniczny wpisany do ewidencji materiałów państwowego zasobu geodezyjnego i kartograficznego |                                                                                              |
| Organ prowadzący państwowy zasób geodezyjny i kartograficzny   | Starosta Powiatu Tarnobrzskiego Powiatowy Ośrodek Dokumentacji Geodezyjnej i Kartograficznej |
| Identyfikator ewidencyjny materiału zasobu   | P.1820.2017.81                                                                               |
| Data wpisana do ewidencji materiałów zasobu   | 2017-01-25                                                                                   |
| Imię i nazwisko i podpis osoby reprezentującej organ   | mgr inż. MAREK GOSZYŁA                                                                       |

ZA ZGODNOŚĆ Z ORYGINAŁEM MAPY  
DO CELÓW PROJEKTOWYCH

mgr inż. MAREK GOSZYŁA  
Uprawnienia budowlane do projektowania i kierowania robotami budowlanymi w specjalności drogowej  
225/TBG/94  
13/TBG/93  
konstrukcyjno-budowlanej

|                                                                                           |   |                            |                  |              |
|-------------------------------------------------------------------------------------------|---|----------------------------|------------------|--------------|
| <b>EXAL</b><br>39-400 TARNOBRZEG, Broniewskiego 16<br>NIP: 867-100-14-27 REGON: 630208695 |   |                            |                  |              |
| Investor:                                                                                 | ZARZĄD WOJEWÓDZTWA PODKARPACKIEGO<br>ul. Łukasza Cieplińskiego 4<br>35-105 Rzeszów   |                            |                  |              |
| Zamawiający:                                                                              | GMINA BARANÓW SANDOMIERSKI<br>39-450 Baranów Sandomierski, ul. Okulickiego 1   |                            |                  | Nr Rys.<br>2 |
| Temat:                                                                                    | Rozbudowa drogi wojewódzkiej nr 872 relacji rz. Wiśła - Baranów Sandomierski - Wola Baranowska - Majdan Królewski - Nisko polegająca na budowie ścieżki rowerowej z dopuszczeniem ruchu pieszych od km 9+880 do km 10+083, strona prawa, w m. Wola Baranowska wraz z zatoką autobusową, niezbędną infrastrukturą, budowlami i urządzeniami budowlanymi |                            |                  |              |
| Nazwa rysunku                                                                             | PLAN SYTUACYJNY   |                            |                  |              |
| Faza                                                                                      | PROJEKT BUDOWLANY   | Data: I 2017               | Skala 1:500      |              |
| Branża                                                                                    | Funkcja   | Imię i nazwisko:           | Nr upr:          | Podpis:      |
| DROGOWA                                                                                   | Projektant   | mgr inż. Marek GOSZYŁA     | 13/Tbg/92        |              |
|                                                                                           | Opracował   | mgr inż. Marek TOKARZ      | 36/Tbg/87        |              |
|                                                                                           | Sprawdził   | mgr inż. Marcin WALKIEWICZ | POK/0088/POOD/10 |              |