


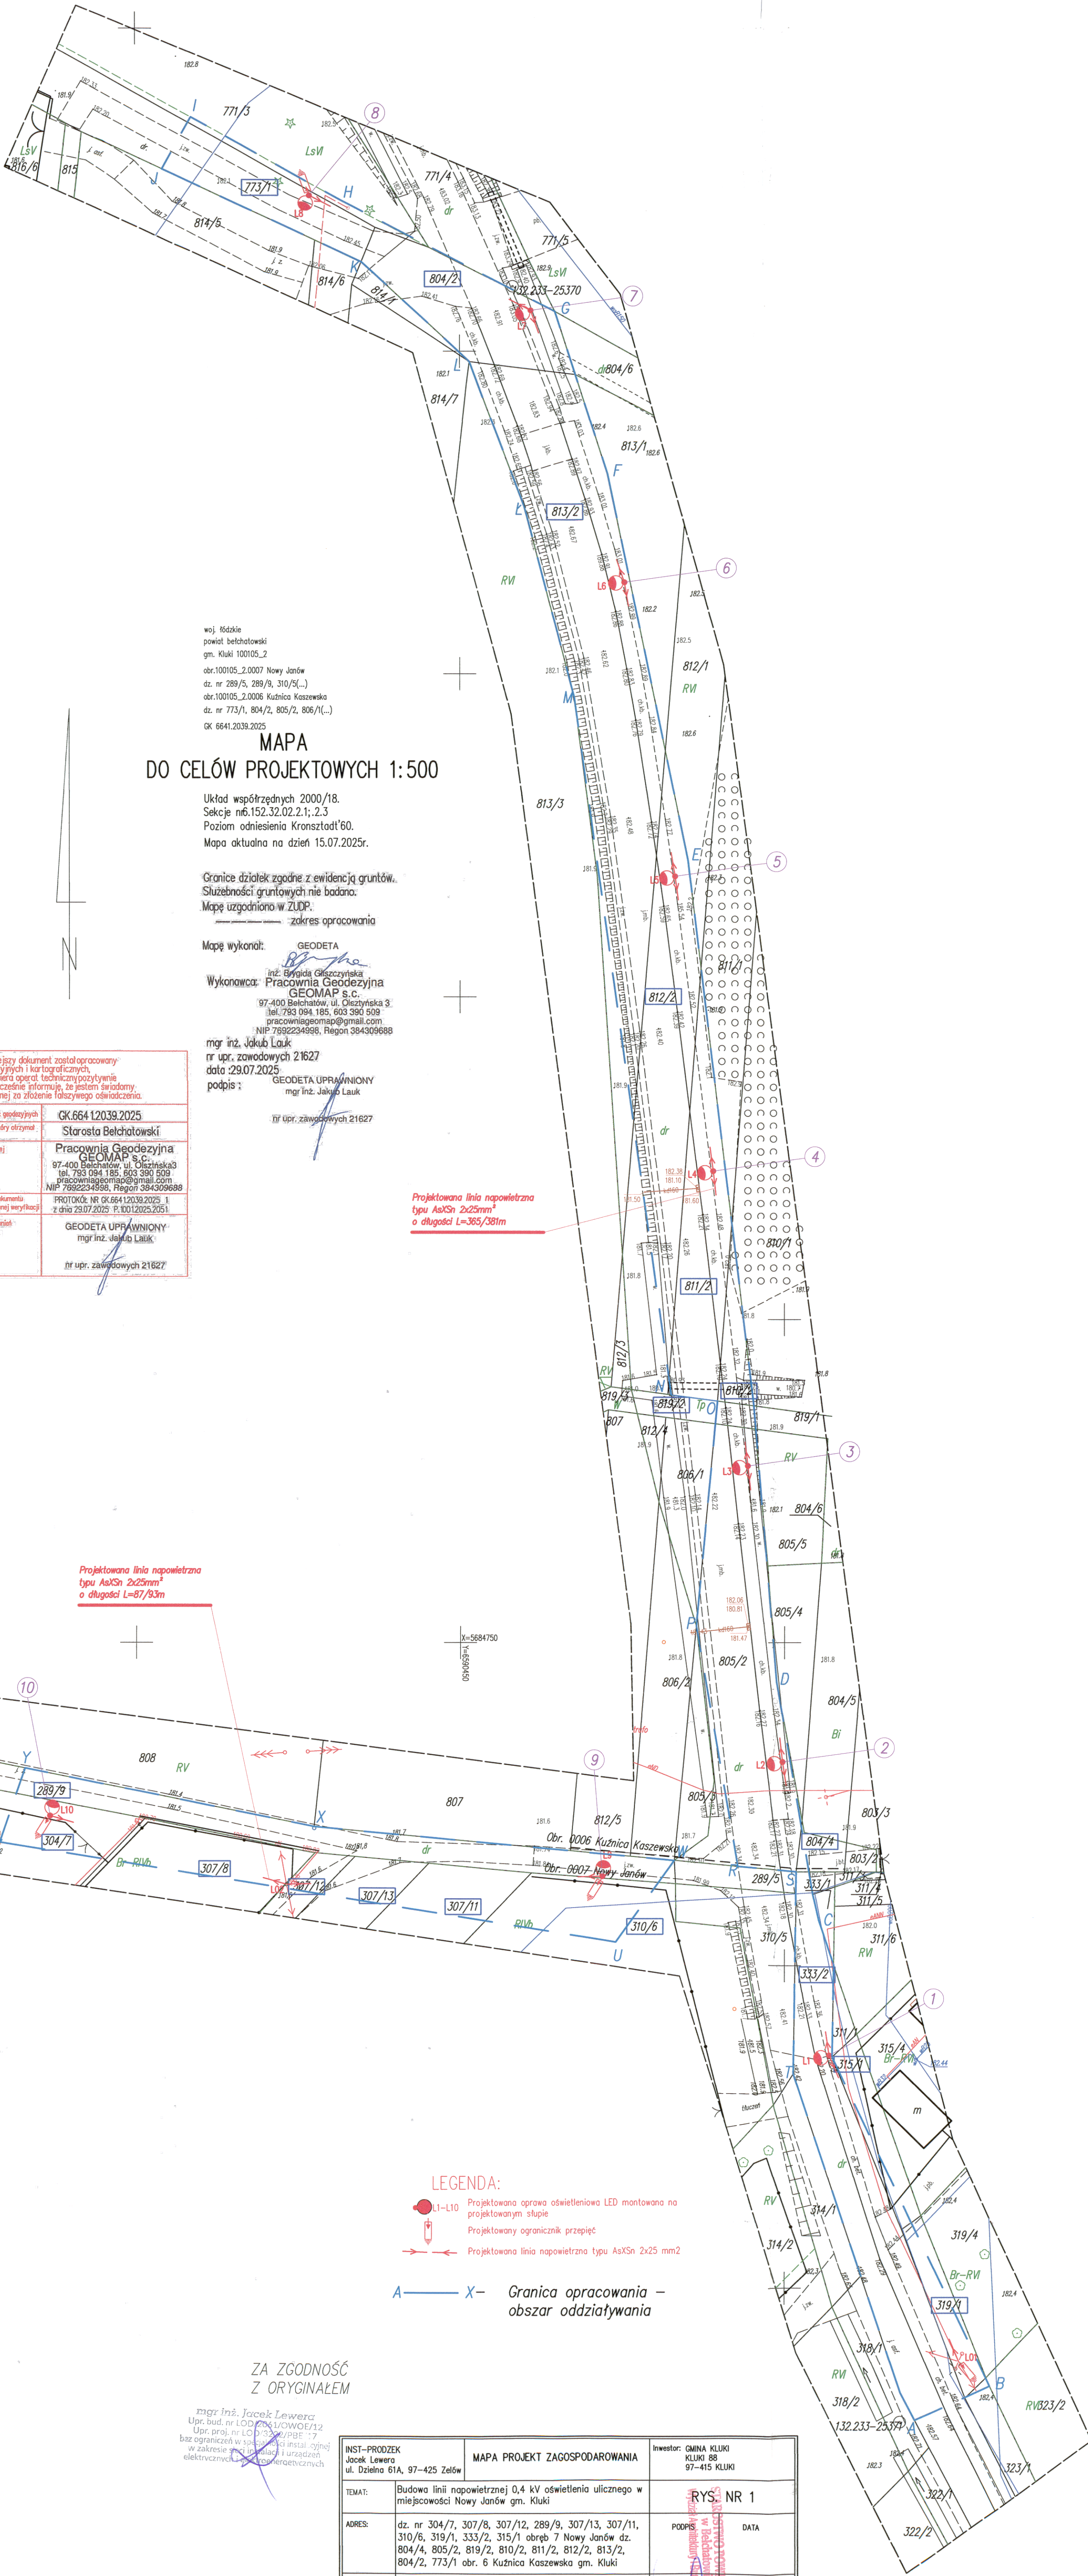

woj. łódzkie  
powiat bełchatowski  
gm. Kluki 100105.2  
obr.100105.2.0007 Nowy Janów  
dz. nr 289/5, 289/9, 310/5(,...)  
obr.100105.2.0006 Kuźnica Kaszewska  
dz. nr 773/1, 804/2, 805/2, 806/1(,...)  
GK 6641.2039.2025

## MAPA DO CELÓW PROJEKTOWYCH 1:500

Układ współrzędnych 2000/18.  
Sektory n6.152.32.02.2.1; 2.3  
Poziom odniesienia Kronsztadt'60.  
Mapa aktualna na dzień 15.07.2025r.

Granice działek zgodnie z ewidencją gruntów.  
Służebności gruntowych nie badano.  
Mapę uzgodniono w ZUPD.

zakres opracowania

Mapę wykonał: GEODETA  
inż. Brygida Głuszyńska  
Wykonawca: Pracownia Geodezyjna  
GEOIMAP S.C.  
97-400 Bełchatów, ul. Cieszyńska 3  
tel. 793 094 185, 603 390 508  
pracowniageomap@gmail.com  
NIP 7892234599, Regon 384309688

mgr inż. Jakub Lauk  
nr upr. zawodowych 21627  
data 29.07.2025  
GEODETA UPRAWNIONY  
mgr inż. Jakub Lauk

nr upr. zawodowych 21627

|   |   |
|---|---|
| Podświadczam, że niniejszy dokument został opracowany w wyniku prac geodezyjnych i kartograficznych, których rezultaty zawiera operę techniczną poświadczam, że jestem świadomy odpowiedzialności karnej za złożenie fałszywego oświadczenia. |   |
| Identyfikator zgłoszenia prac geodezyjnych   | GK.664.12039.2025   |
| Organ służby geodezyjnej, który otrzymał zgłoszenie   | Starosta Bełchatowski   |
| Wykonawca pracy geodezyjnej   | Pracownia Geodezyjna<br>GEOIMAP S.C.<br>97-400 Bełchatów, ul. Cieszyńska 3<br>tel. 793 094 185, 603 390 508<br>pracowniageomap@gmail.com<br>NIP 7892234599, Regon 384309688 |
| Nr oraz data sporządzenia dokumentu zawierającego wyniki powyższej weryfikacji   | PROTOKÓŁ NR GK.664.12039.2025.1<br>z dnia 29.07.2025 r. P.10012025.2051   |
| Imię i nazwisko oraz nr uprawnień zawodowych kierownika prac   | GEODETA UPRAWNIONY<br>mgr inż. Jakub Lauk<br>nr upr. zawodowych 21627   |

Projektowana linia napowietrzna  
typu AsXSn 2x25mm<sup>2</sup>  
o długości L=365/381m

Projektowana linia napowietrzna  
typu AsXSn 2x25mm<sup>2</sup>  
o długości L=87/93m

### LEGENDA:

- LI-L10 Projektowana oprawa oświetleniowa LED montowana na projektowanym słupie
- Projektowany ogranicznik przepięć
- Projektowana linia napowietrzna typu AsXSn 2x25 mm<sup>2</sup>

A—X— Granica opracowania —  
obszar oddziaływania

ZA ZGODNOŚĆ  
Z ORYGINAŁEM

mgr inż. Jacek Lewera  
Upr. bud. nr LOD/3222/PBE/17  
Upr. proj. nr LOD/3222/PBE/17  
bzw. ograniczeń w s. 101 i 102 art. 17  
w zakresie prac projektowych i urządzeń  
elektrotechnicznych i elektroenergetycznych

|   |                               |                                                   |
|---|-------------------------------|---------------------------------------------------|
| INST-PRODZEK<br>Jacek Lewera<br>ul. Dzielna 61A, 97-425 Żelów   | MAPA PROJEKT ZAGOSPODAROWANIA | Inwestor: GMINA KLUKI<br>KLUKI 88<br>97-415 KLUKI |
| TEMAT:<br>Budowa linii napowietrznej 0,4 kV oświetlenia ulicznego w miejscowości Nowy Janów gm. Kluki   |                               | RYŚ NR 1                                          |
| ADRES:<br>dz. nr 304/7, 307/8, 307/12, 289/9, 307/13, 307/11, 310/6, 319/1, 333/2, 315/1 obręb 7 Nowy Janów dz. 804/4, 805/2, 819/2, 810/2, 811/2, 812/2, 813/2, 804/2, 773/1 obr. 6 Kuźnica Kaszewska gm. Kluki |                               | DATA                                              |
| PROJEKTOWAŁ:<br>mgr inż. Jacek Lewera<br>upr. nr ewid. LOD/3222/PBE/17   |                               | SIERPIEŃ<br>2025                                  |