


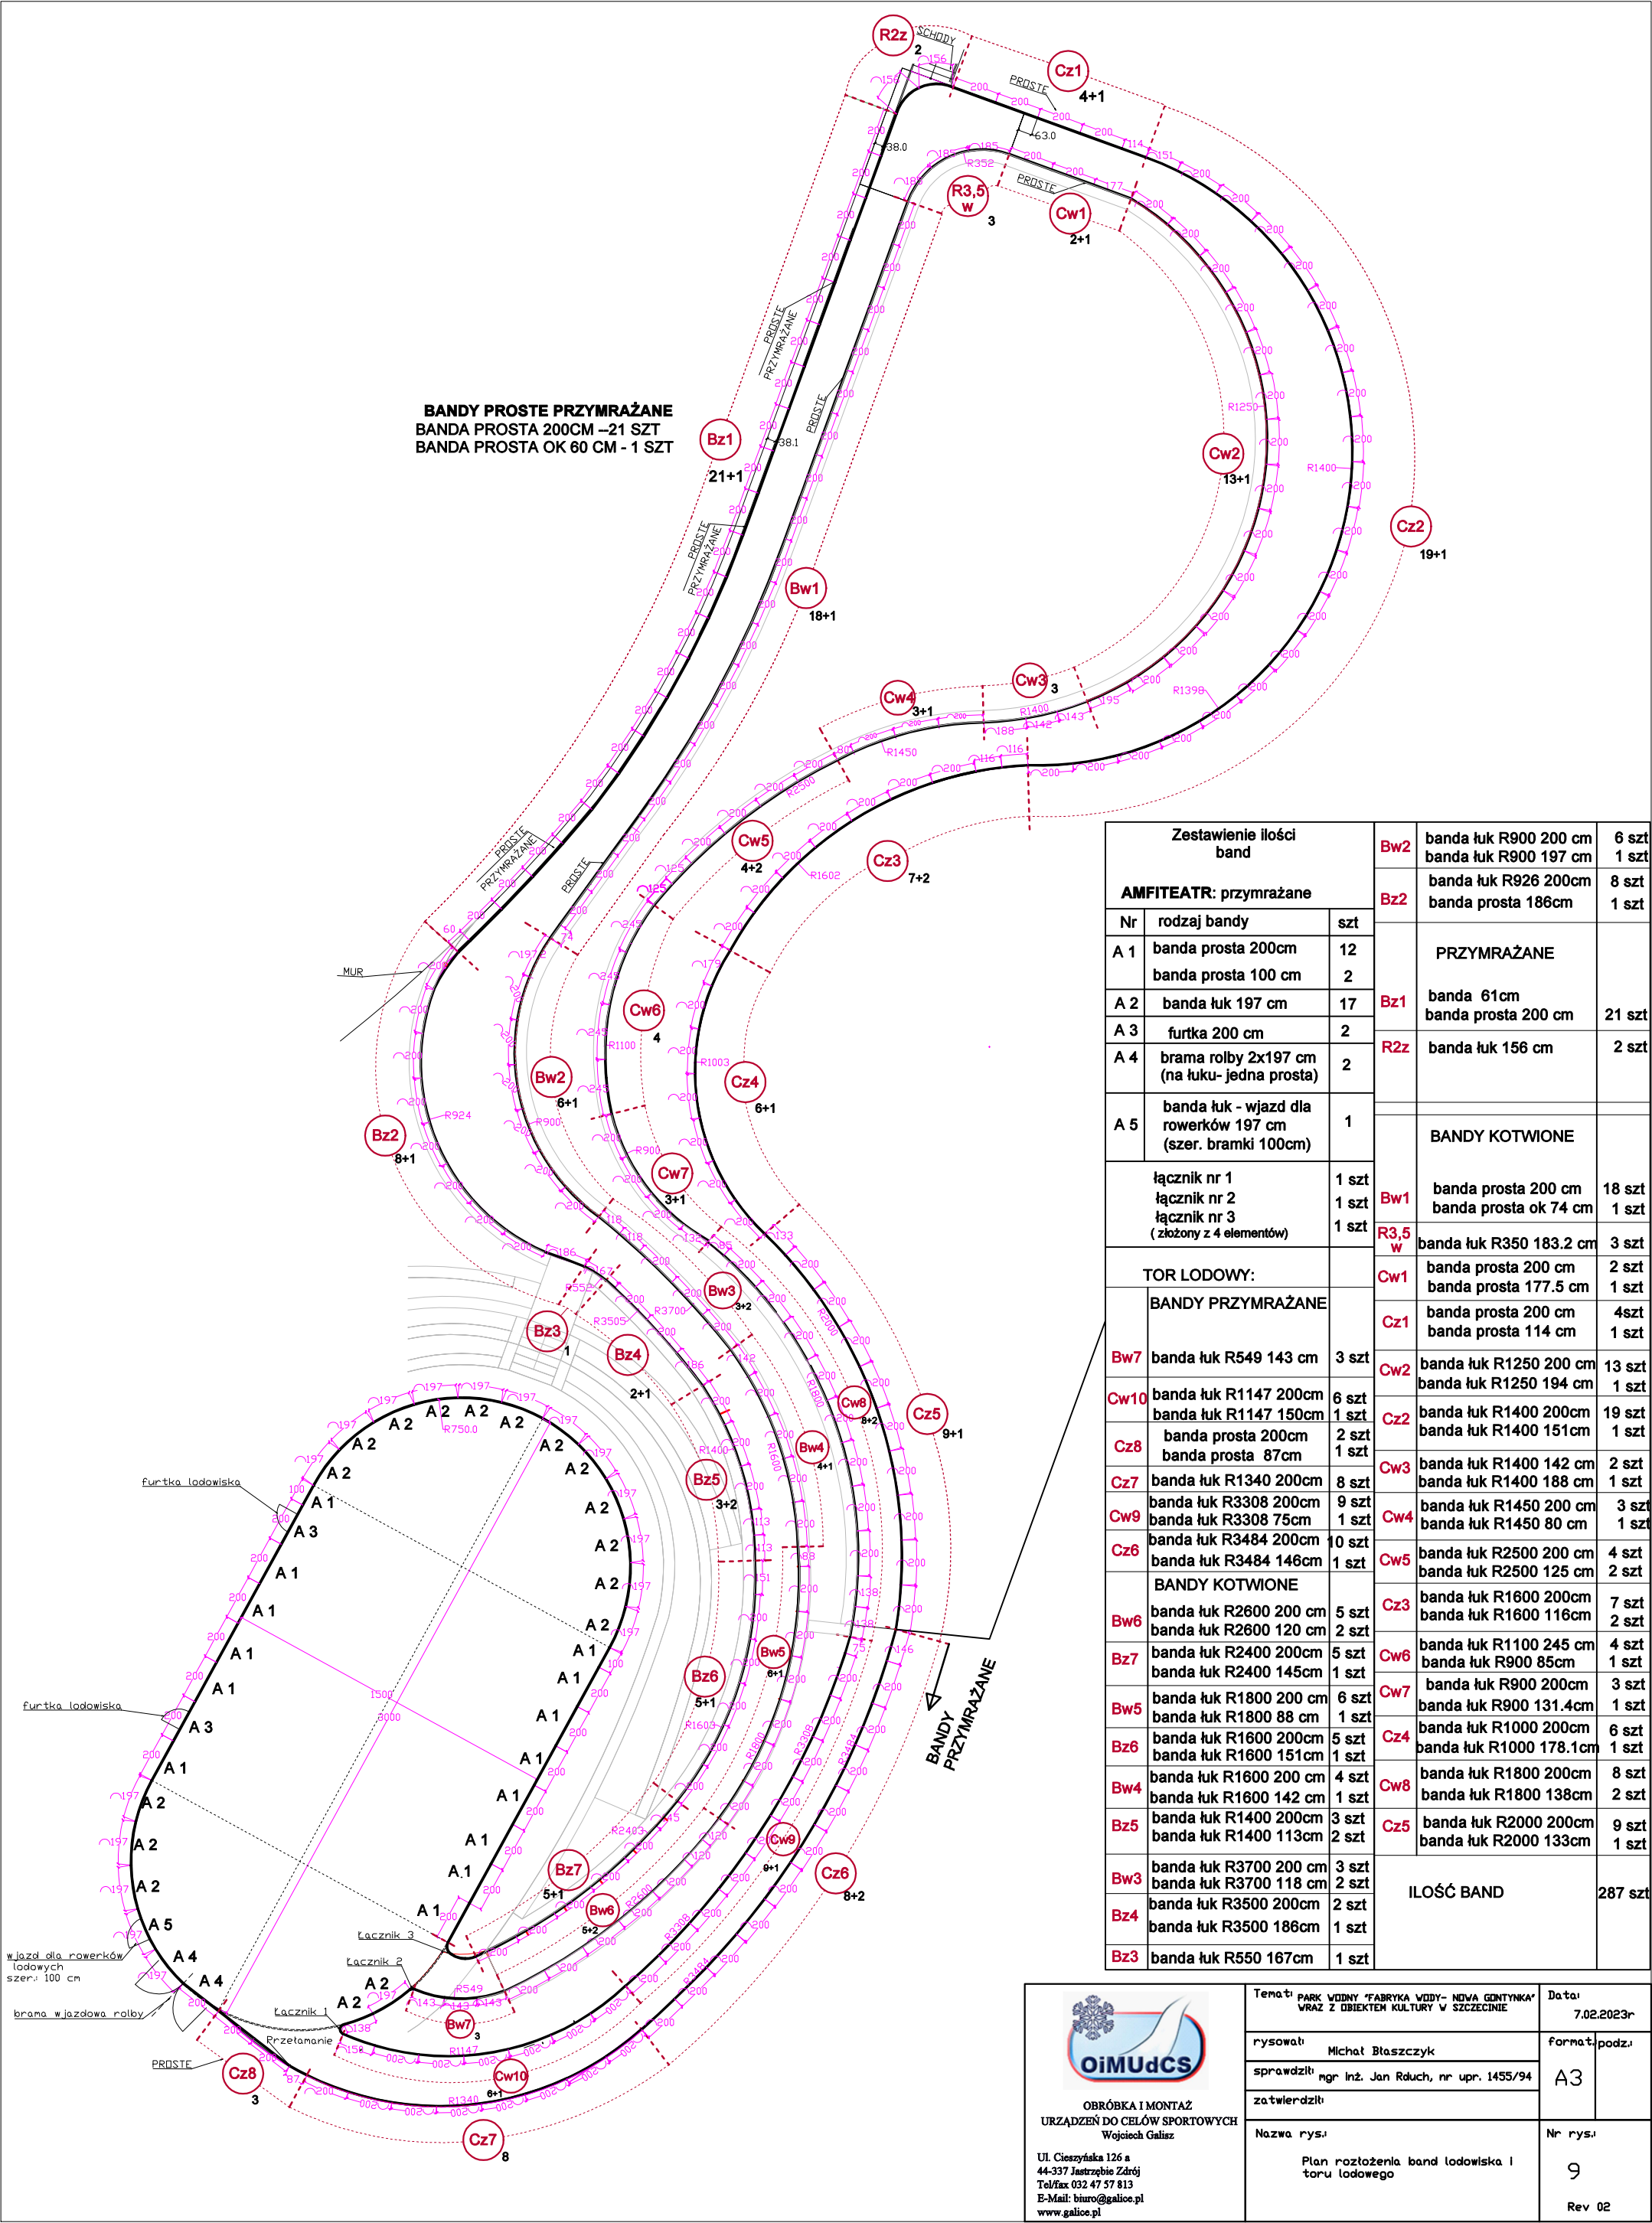



OBRÓBKA I MONTAŻ
URZĄDZEŃ DO CEŁÓW SPORTOWYCH
Województwo Galicja

Ul. Cieszyńska 126 a
44-337 Jastrzębie Zdrój
Tel/fax 032 47 57 813
E-Mail: biuro@galice.pl
www.galice.pl

Temat: PARK WODNY "FABRYKA WODY- NOWA GONTYNKA" WRAZ Z OBIEKTEM KULTURY W SZCZECINIE

rysował: Michał Błaszczuk

sprawił: mgr inż. Jan Rduch, nr upr. 1455/94

zatwierdził:

Nazwa rys.: Plan rozłożenia band lodowiska i toru lodowego

Data: 7.02.2023r

format: A3

podz:

Nr rys.: 9

Rev 02