


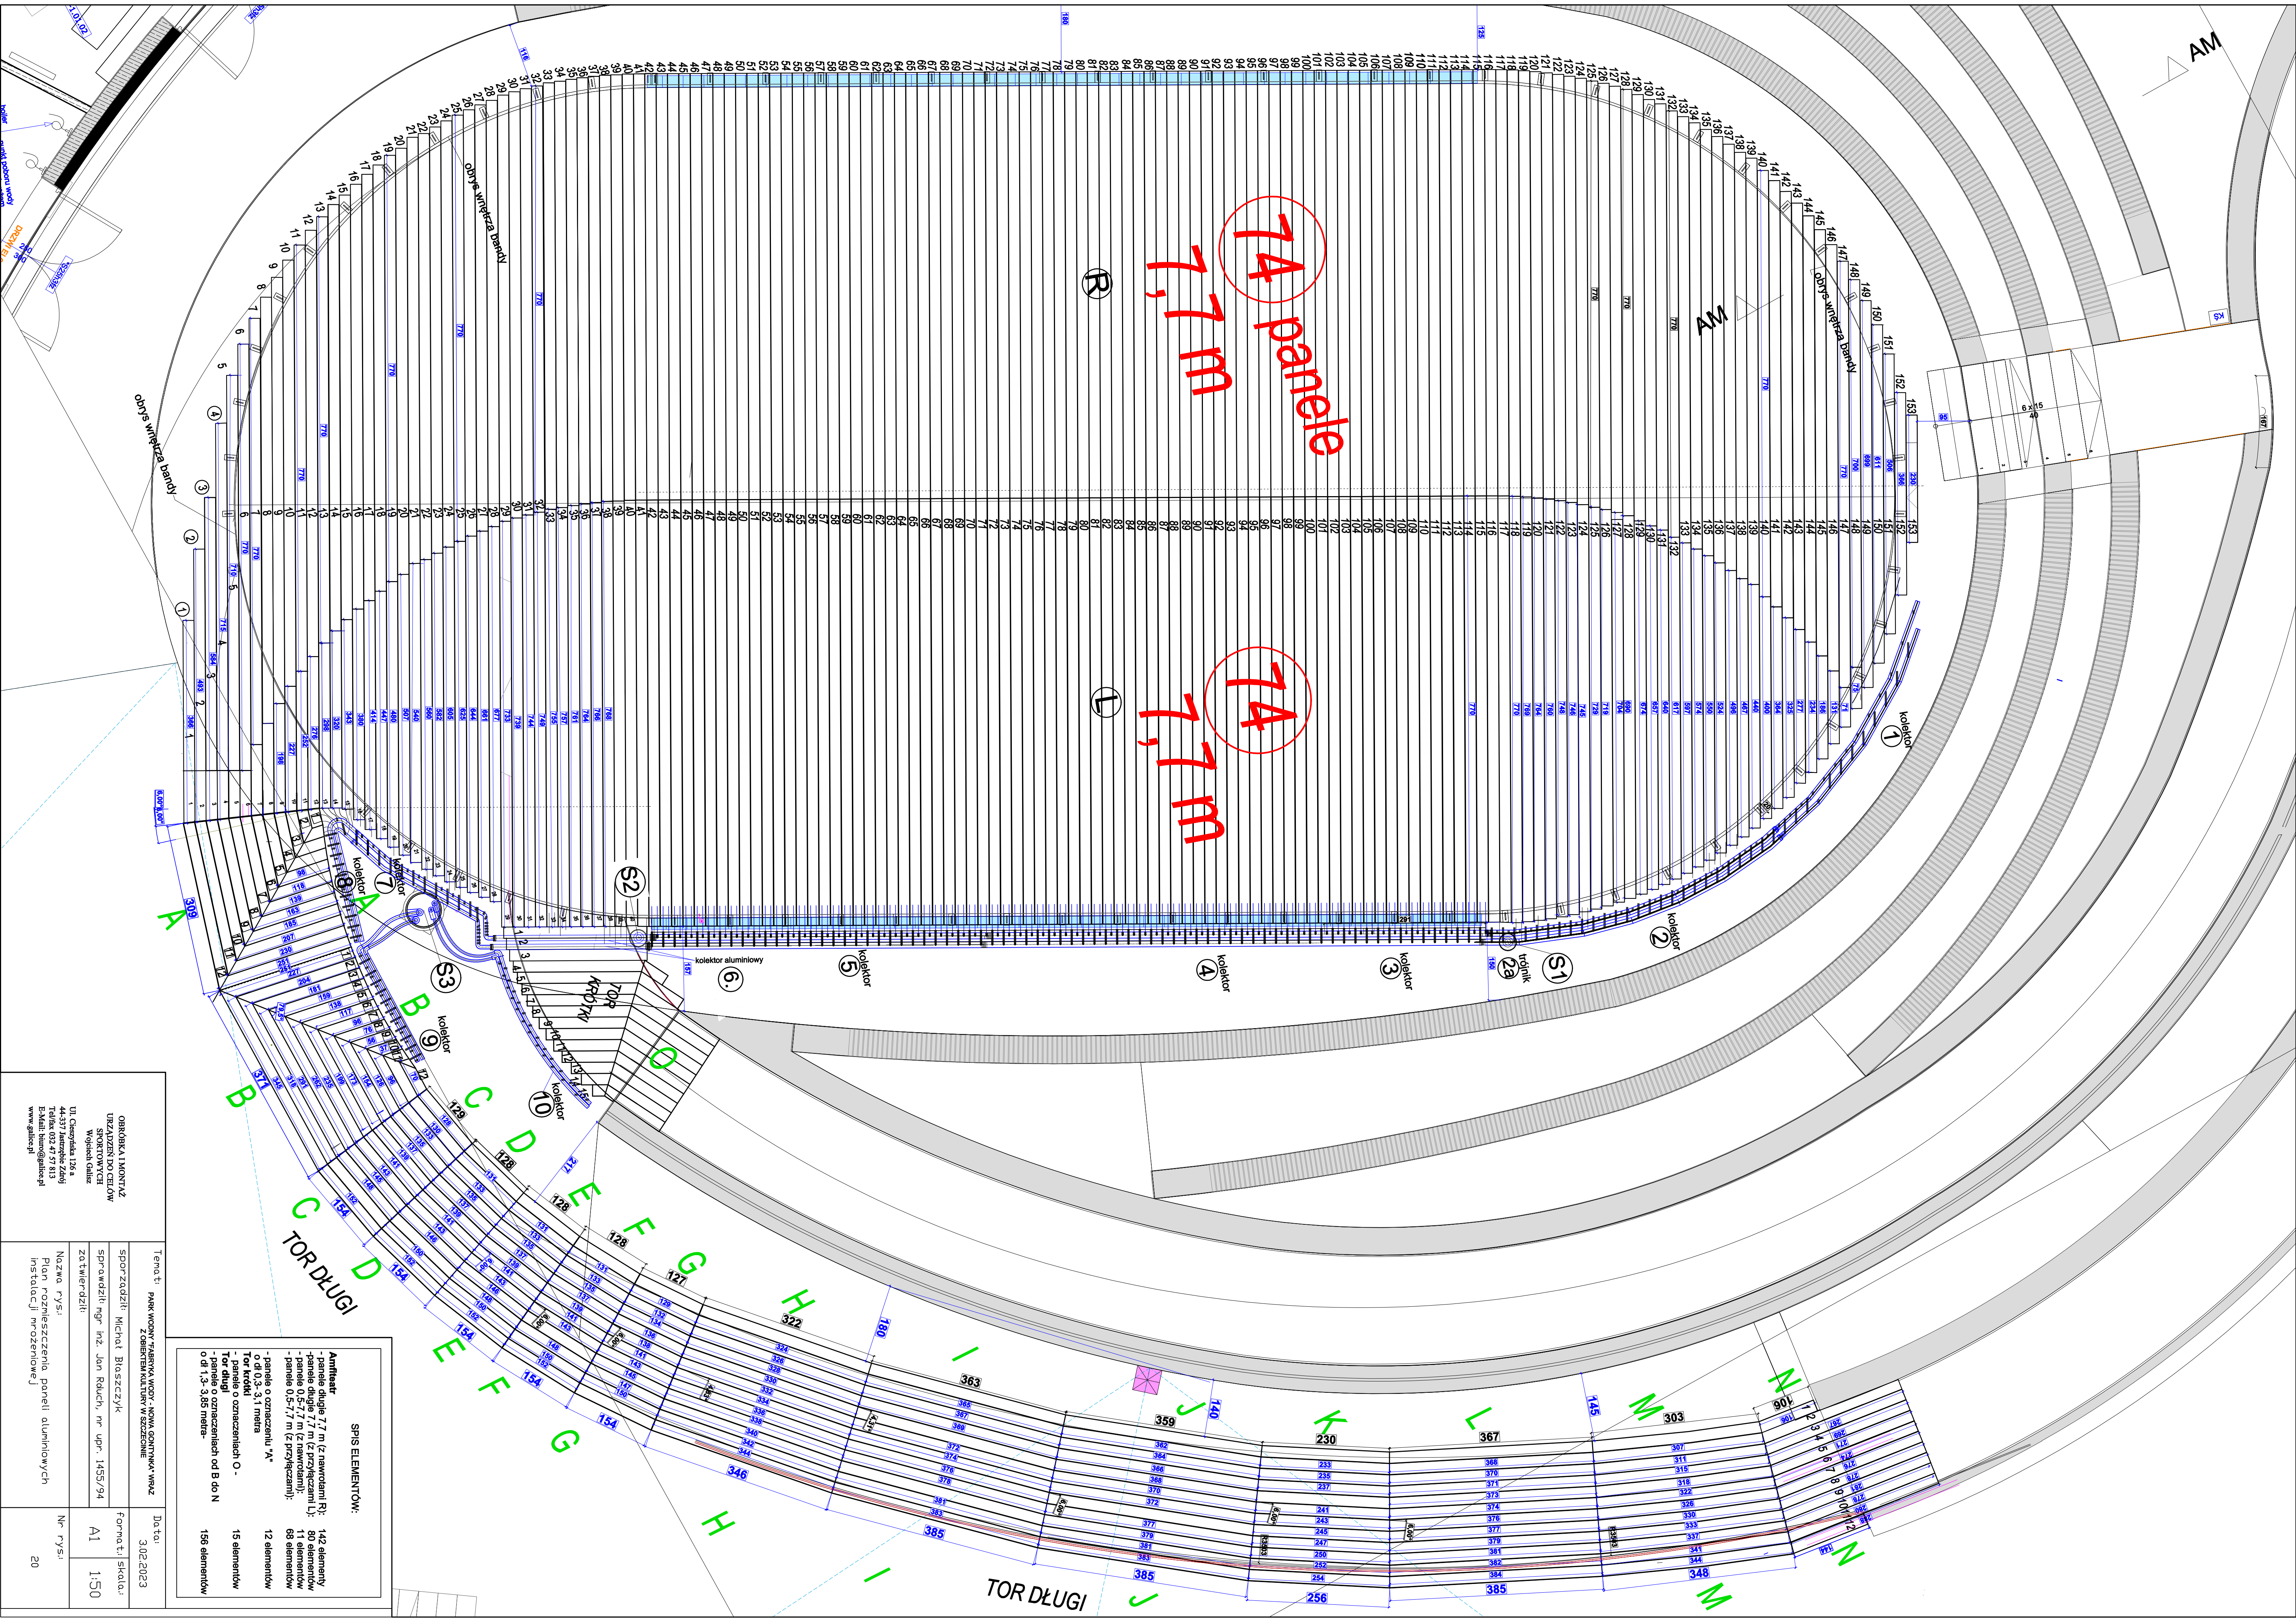

SPIS ELEMENTÓW:			
- panele o oznaczeniach A*	12 elementów		
- panele o oznaczeniach O	15 elementów		
- panele o oznaczeniach od B do N	156 elementów		

