


## Instalacje systemu oddymiania /Rzut II piętra/

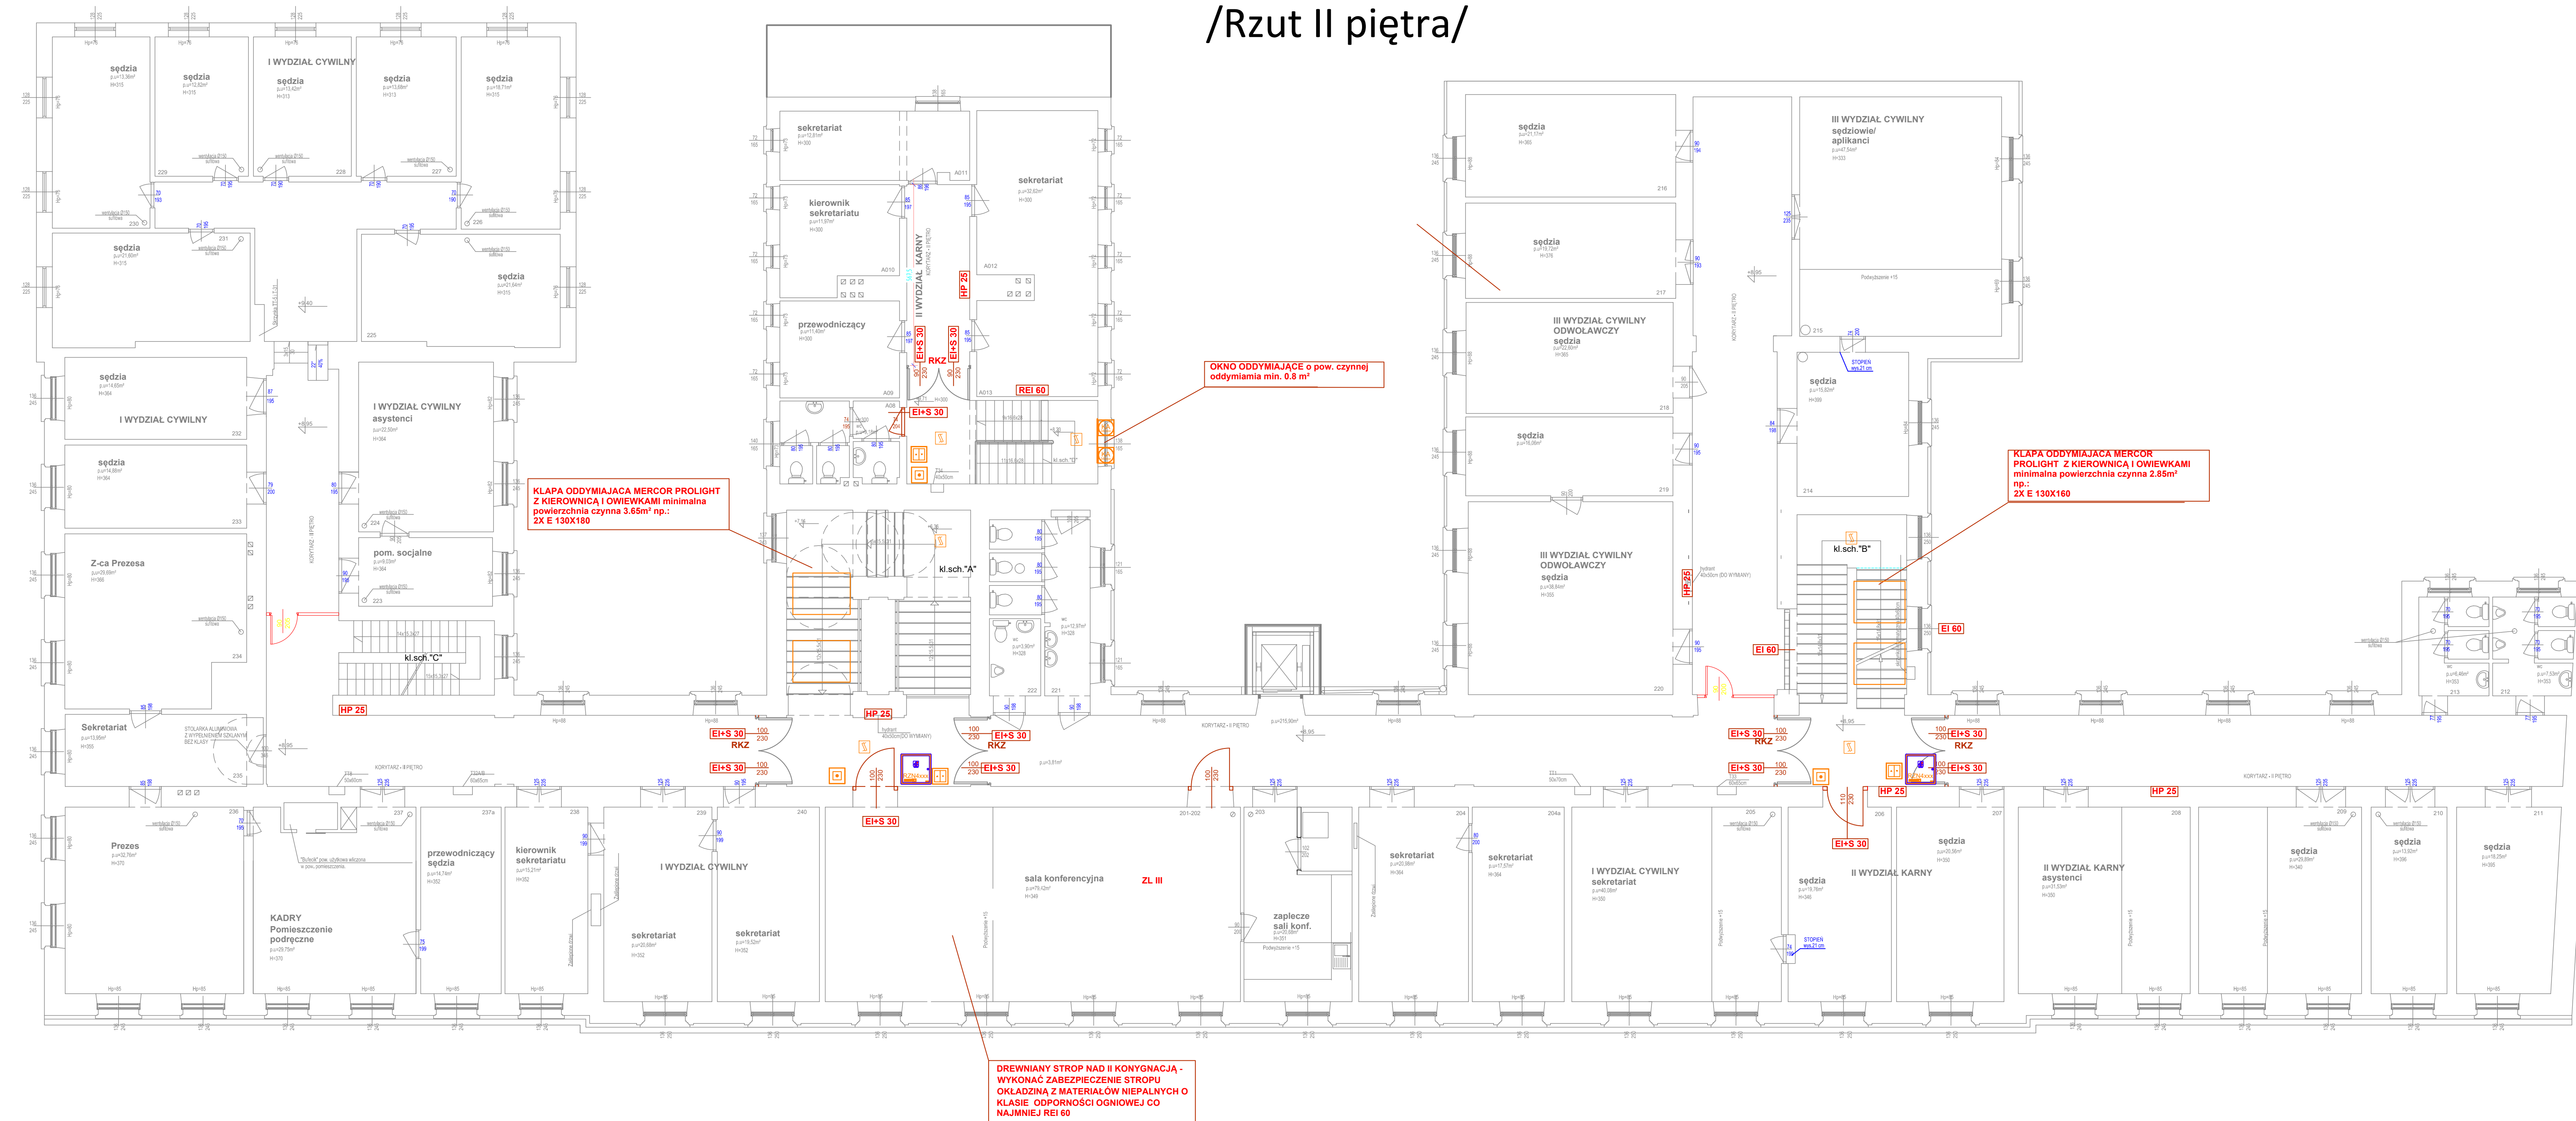

| Objaśnienia – System Oddymiania                                                     |   |
|-------------------------------------------------------------------------------------|---|
|  | Centrala systemu oddymiania D+H Serii RZN 44xx                                                                                 |
|  | Ręczny przycisk oddymiania D+H RT45                                                                                            |
|  | Ręczny przycisk oddymiania z funkcją przewietrzania D+H RT45-LT                                                                |
|  | Ręczny przycisk przewietrzania LT                                                                                              |
|  | Optyczna czujka dymu   |
|  | Napęd drzwiowy DDS 54/500   |
|  | Napęd zębatkowy KA34/xxx   |
|  | Napęd zębatkowy CDC200/xxx   |
|  | Moduł przekazników bezpotencjałowych TR43-K                                                                                    |
|  | Moduł zamykania/otwierania sekwencyjnego FS41                                                                                  |
|  | 2x Napęd drzwiowy DDS + Moduł FS41 do otwierania drzwi dwuskrzydłowych                                                         |
|  | 2x Napęd drzwiowy DDS + Moduł FS41 + Moduł TR43-K w układzie otwierania drzwi dwuskrzydłowych z odryglowaniem kontroli dostępu |
|  | Czujka pogodowa wiatr-deszcz                                                                                                   |
|  | Konwencjonalny sygnalizator akustyczny/optyczno-akustyczny                                                                     |
|  | Puszka instalacyjna ogniwa E90                                                                                                 |
|  | Zasilacz urządzeń pożarowych 230V/24V                                                                                          |

|   |                                                                             |                    |                                                                                  |
|---|-----------------------------------------------------------------------------|--------------------|----------------------------------------------------------------------------------|
| <p align="center"><b>"ZYG-MAR" PROJEKTOWANIE-NADZORY</b></p> <p>SIECI ENERGETYCZNE I INSTALACJE ELEKTRYCZNE – Etap II: Marek ZYGUMT<br/>33-300 Nowy Sącz ul. Konopnickiej 3 tel. 604 623 301, 18 544 84 46</p> |                                                                             |                    | <p align="center"><b>STADIUM</b></p> <p align="center">projekt<br/>budowlany</p> |
| OBIEKT:   | SĄD OKRĘGOWY W NOWYM SĄCZU                                                  |                    | SKALA                                                                            |
| ADRES INWESTYCJI:   | SĄD OKRĘGOWY W NOWYM SĄCZU<br>33-300 Nowy Sącz ul. Piłska 3                 |                    | 1: 100                                                                           |
| INWESTOR:   | Skarb Państwa - Sąd Okręgowy w Nowym Sączu<br>33-300 Nowy Sącz ul. Piłska 3 |                    | NR RYS<br>13                                                                     |
| BRANŻA:   | ELEKTRYCZNA - Instalacja systemu odymiania                                  |                    | DATA                                                                             |
| TEMAT RYSUNKU:   | RZUT II PIĘTRA                                                              |                    | 08.2019                                                                          |
| PROJEKTANT:   | SPRAWDZAJĄCY:                                                               | ZESPÓŁ PROJEKTOWY: |                                                                                  |
| mgr inż. Marek ZYGUMT<br>Upr. UAN I-83404-A/182/88   |                                                                             | Anna MICZOLEK      |                                                                                  |