


Instalacje systemu oddymiania

/Rzut strychu/

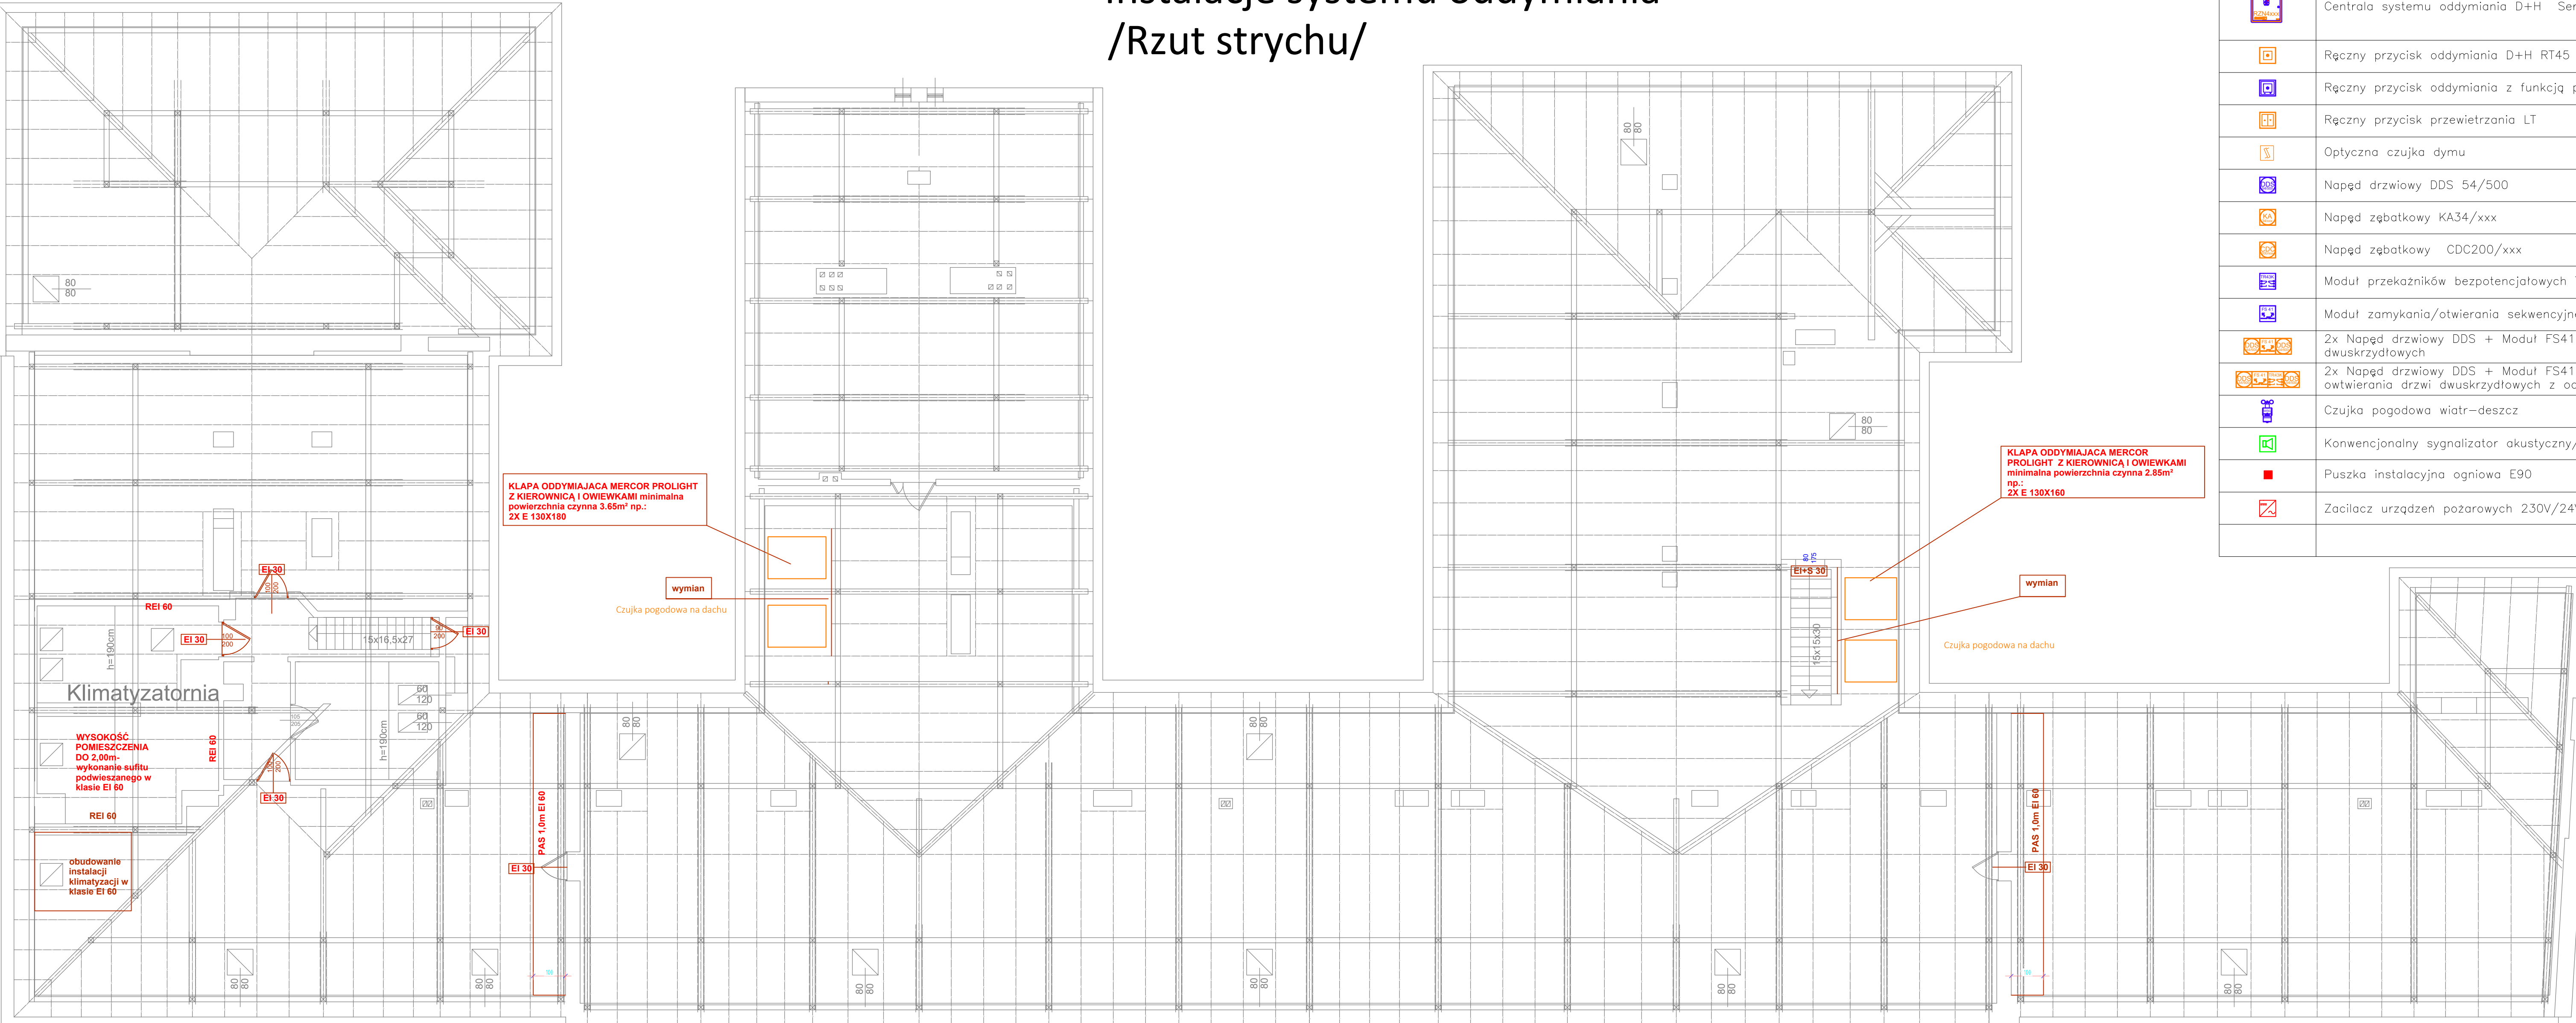

Objaśnienia – System Oddymiania	
	Centrala systemu oddymiania D+H Serii RZN 44xx
	Ręczny przycisk oddymiania D+H RT45
	Ręczny przycisk oddymiania z funkcją przewietrzania D+H RT45-LT
	Ręczny przycisk przewietrzania LT
	Optyczna czujka dymu
	Napęd drzwiowy DDS 54/500
	Napęd zębatkowy KA34/xxx
	Napęd zębatkowy CDC200/xxx
	Moduł przekazników bezpotencjałowych TR43-K
	Moduł zamykania/otwierania sekwencyjnego FS41
	2x Napęd drzwiowy DDS + Moduł FS41 do otwierania drzwi dwuskrzydłowych
	2x Napęd drzwiowy DDS + Moduł FS41 + Moduł TR43-K w układzie otwierania drzwi dwuskrzydłowych z odryglowaniem kontroli dostępu
	Czujka pogodowa wiatr-deszcz
	Konwencjonalny sygnalizator akustyczny/optyczno-akustyczny
	Puszka instalacyjna ogniowa E90
	Zaciskacz urządzeń pożarowych 230V/24V

"ZYGMA" PROJEKTOWANIE I NADZORY		STADIUM:
SIEĆ ENERGETYCZNA (INSTALACJE ELEKTRYCZNE - mgr inż. Marek ZYGMENT 33-300 Nowy Sącz ul. Korzenińska 3 tel. 604 823 301 - 18 544 84 46		PROJEKT budowlany
OBJEKT:	SKALA:	
	SAD OKREGWYJNY W NOWYM SĄCZU	1:100
ADRES INWESTYCJI:	SAD OKREGWYJNY W NOWYM SĄCZU	1:100
INWESTOR:	33-300 Nowy Sącz ul. Piłarska 3	
BRANŻA:	Staro Pińskiego - Sad Okręgowy w Nowym Sączu	NR
	33-300 Nowy Sącz ul. Piłarska 3	14
	ELEKTRYCZNA - instalacja systemu oddymiania	DATA
TEMAT RYSUNKU:	RZUT STRZYCHU	08.2019
ZESPÓŁ PROJEKTOWY:		
mgr inż. Marek ZYGMENT		
Upr. Aut. I-834/04 - 162/08		Anna MICZALEK