


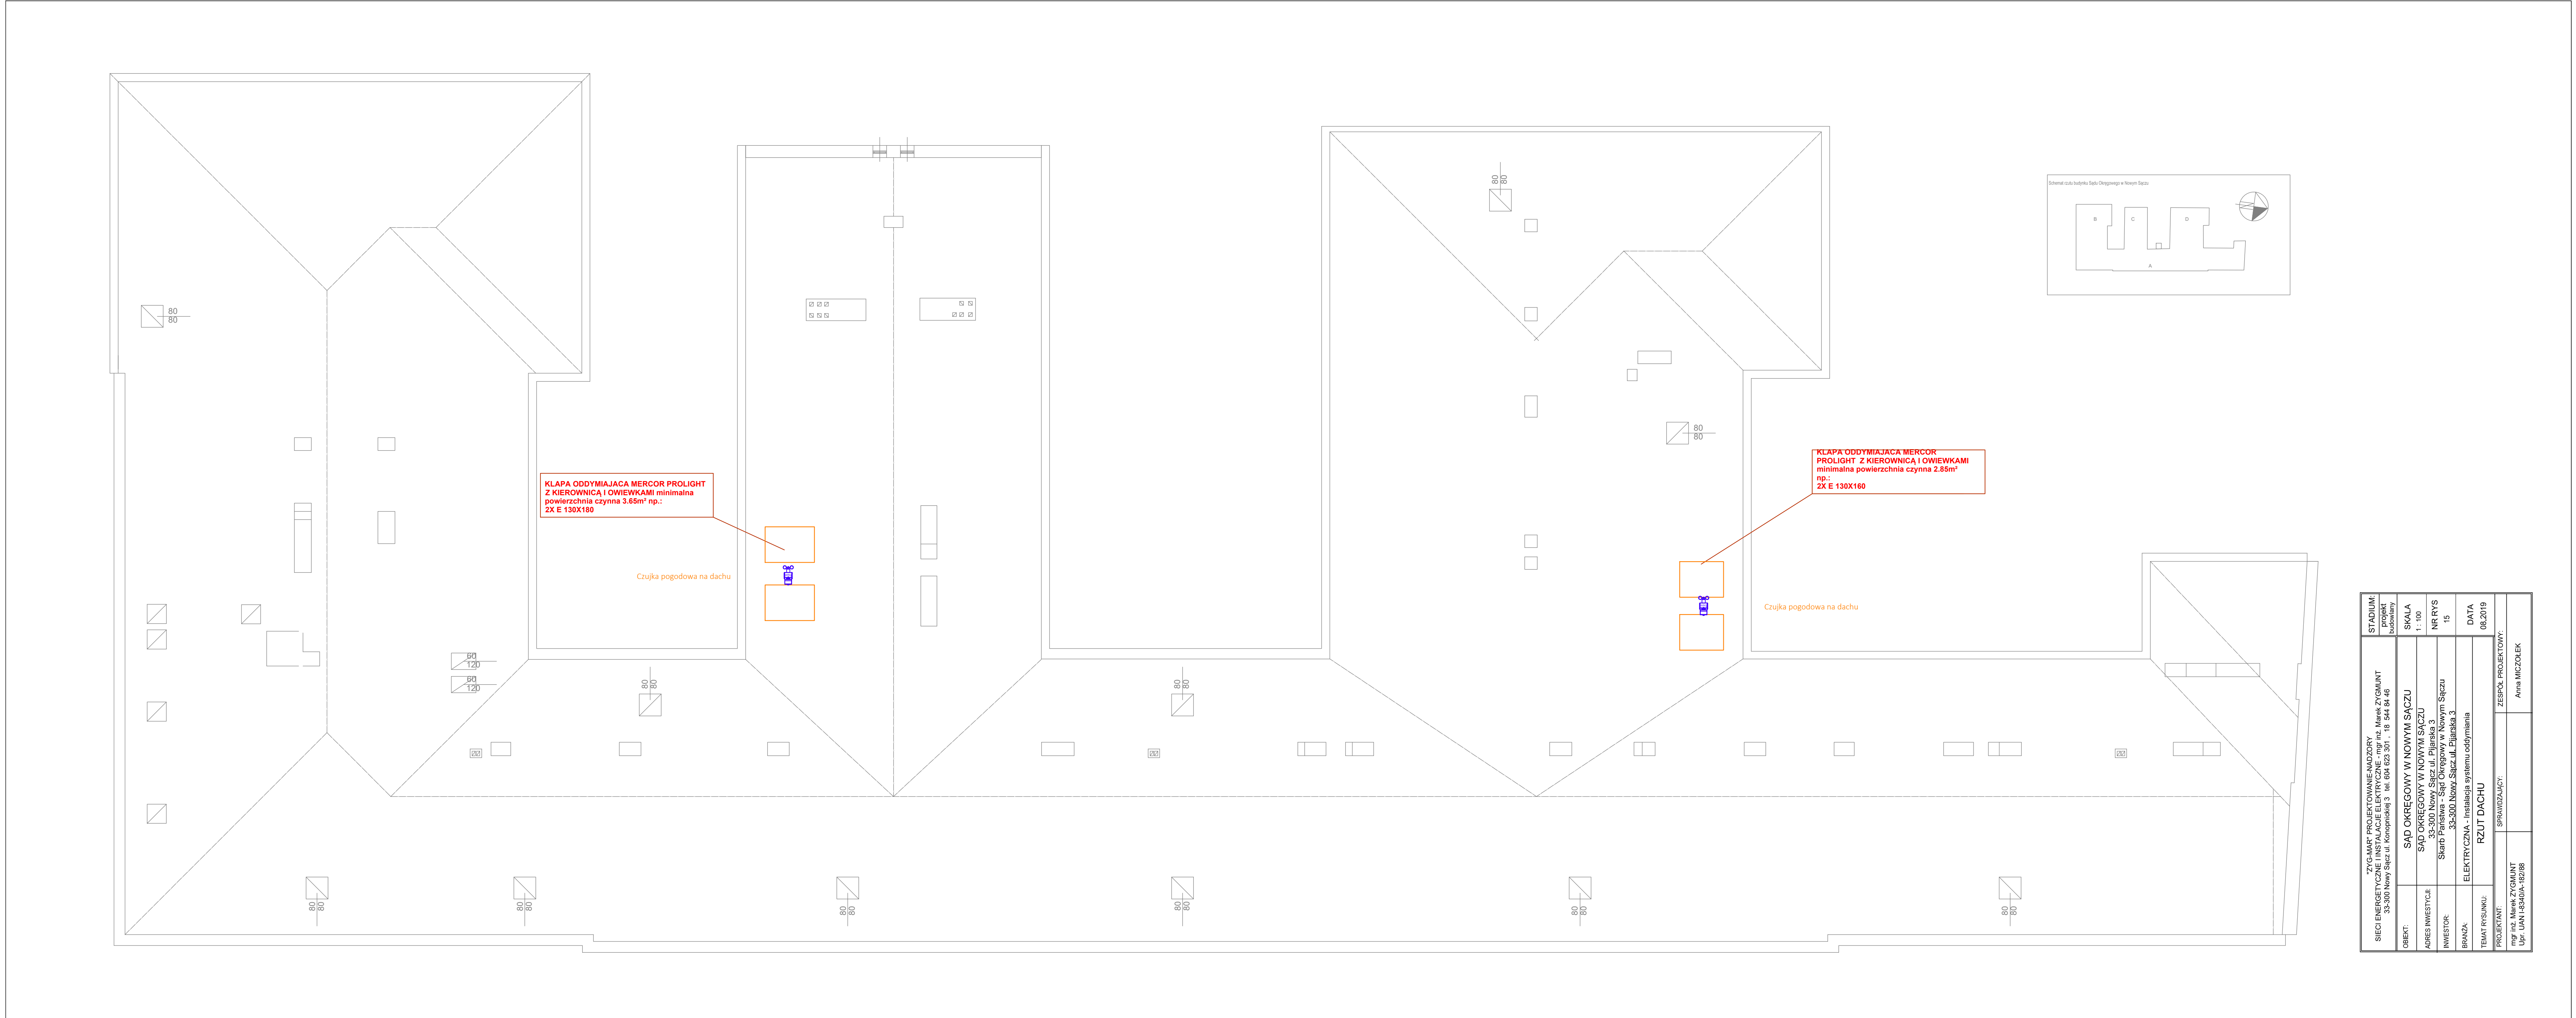

ZGŁASZĄCY: PROJEKTOWANIE I AUDYT SIECI ENERGETYCZNE I KATASTRALNE 33-300 Nowy Sącz ul. Koronickiej 3 tel. 604 623 301, 16 544 84 46		STADIUM: Projekt Dokumentacja	
OBJEKT:	SĄD OKRĘGOWY W NOWYM SĄCZU	SKALA:	1:100
ADRES INWESTYCJI:	SĄD OKRĘGOWY W NOWYM SĄCZU 33-300 Nowy Sącz ul. Piłkarska 3	NR RYS:	15
INWESTOR:	Sąd Okręgowy w Nowym Sączu 33-300 Nowy Sącz ul. Piłkarska 3	DATA:	08.2019
BRANŻA:	ELEKTRYCZNA - Instalacja systemu oddymiania	ZESPÓŁ PROJEKTOWY:	
TEMAT RYSUNKU:	RZUT DACHU	SPRAWDZAJĄCY:	
PROJEKTANT:	mgr inż. Marek ZYGOMUNT	Pierw. UAN 18340A-16298	
		Pierw. MŁCZEK	