

okna w granicy z zakładem karnym -
odstępstwo

STREFA Z OGRANICZONYM DOSTĘPEM

powierzchnia czynna 3,85m² np.:
ZK E 130X180

STREFA Z OGRANICZONYM DOSTĘPEM



STREFA Z OGRANICZONYM DOSTĘPEM

ISTNIEJĄCE OGRANICZENIE STROPU DO
1,75m OD POSADZKI
np.:
ZK E 130X180

STREFA Z OGRANICZONYM DOSTĘPEM

CZĘŚĆ BUDYNKU OBJĘTA STREFA Z I

BREMIAWY STROPU NAD II KORYTARZĄ -
WYKONAC ZABEZPIECZENIE STROPU W
KLASIE ODPORNOŚCI OGNOWEJ CO
NAJMNIEJ REI 60

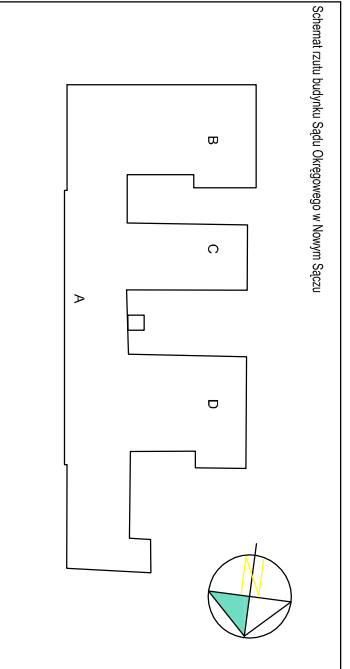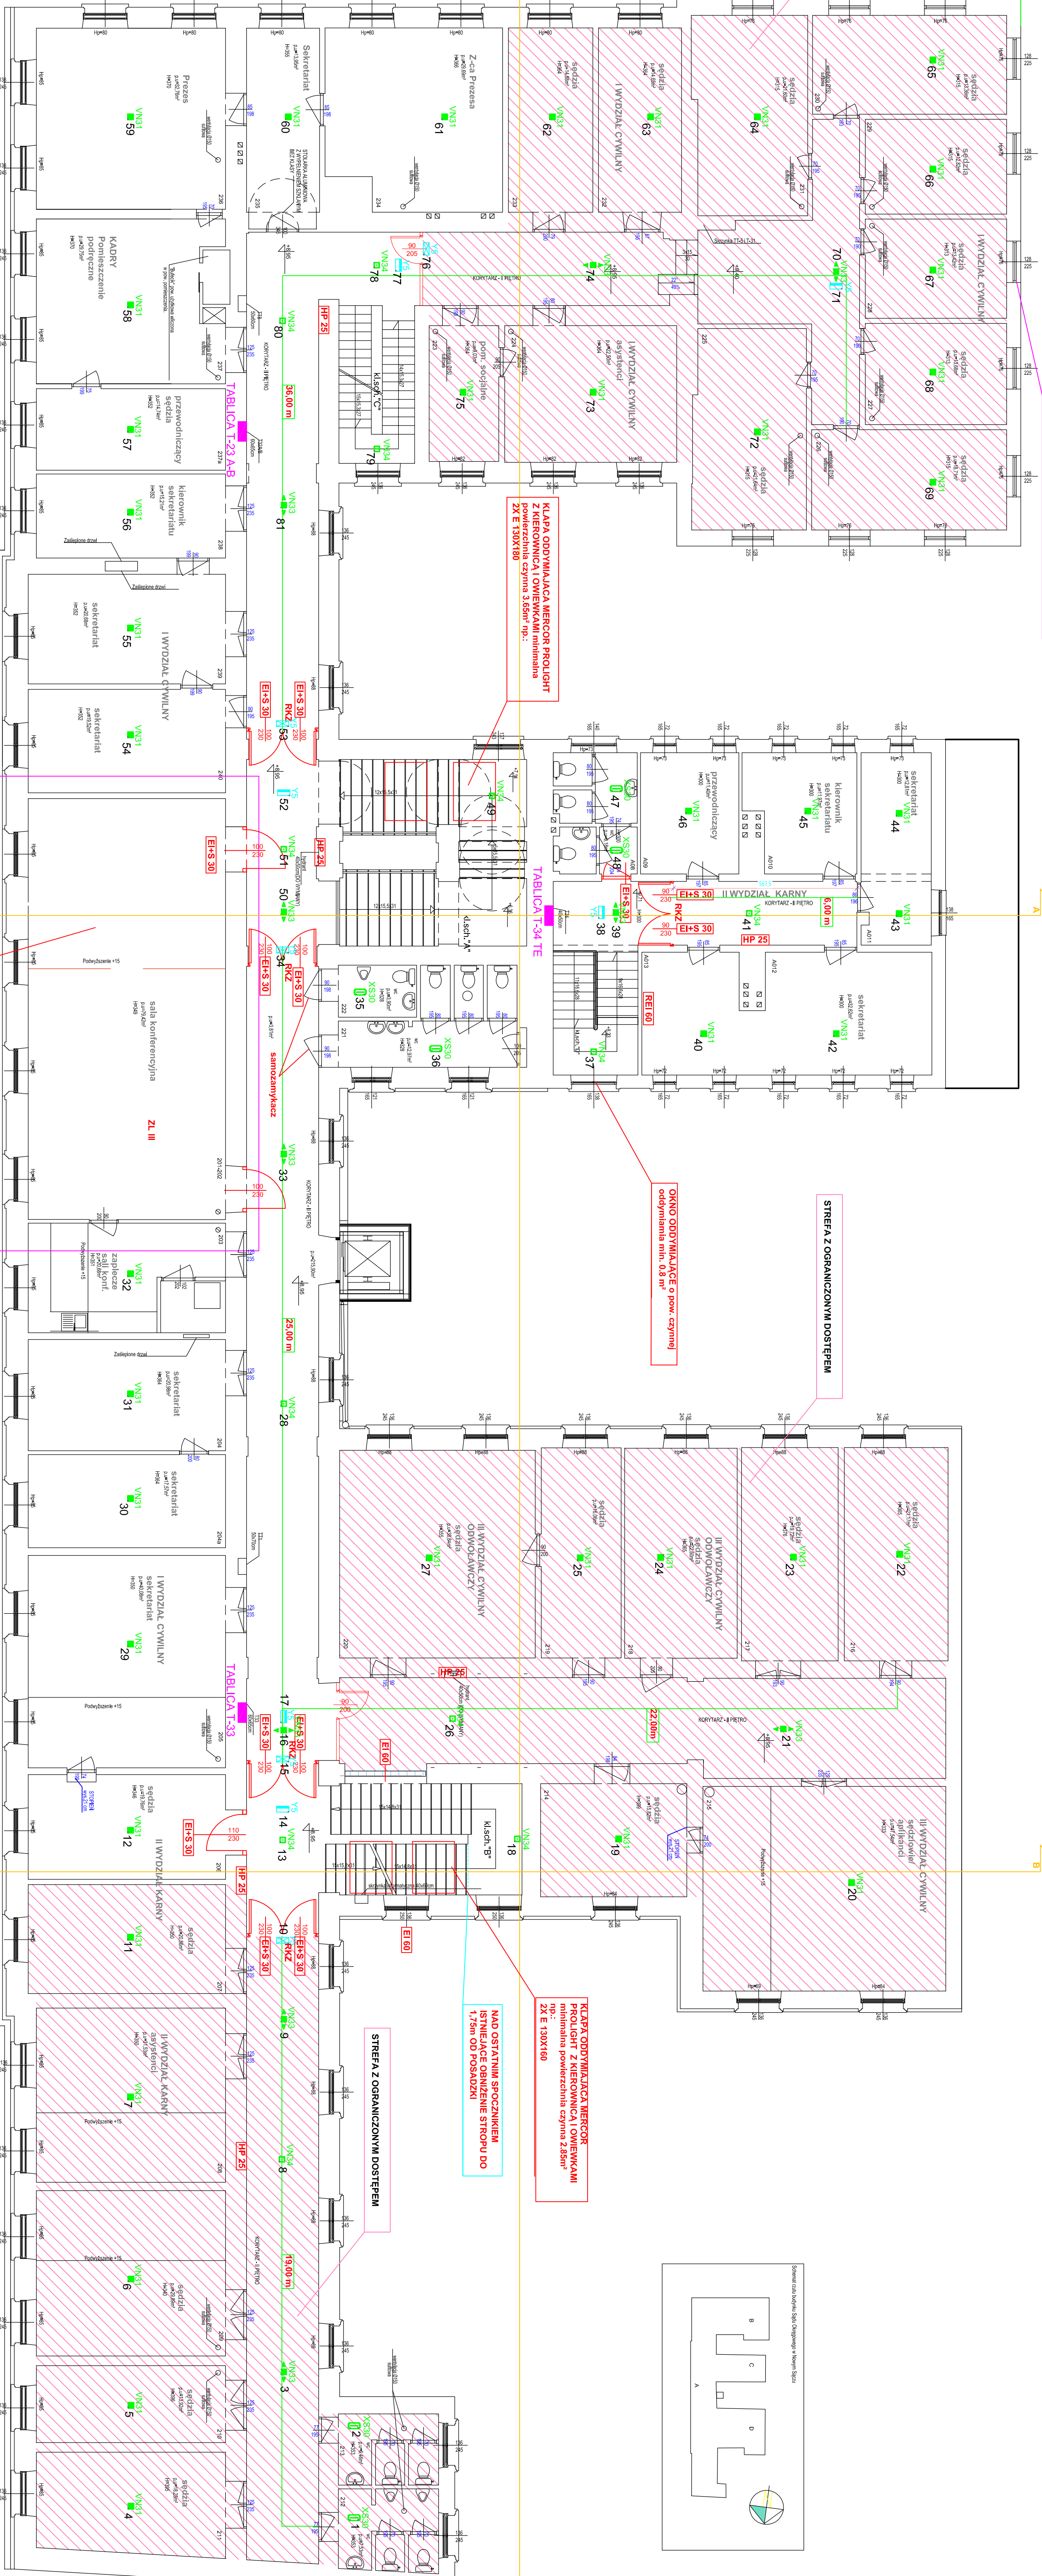

LEGENDA OPRAW OŚWIETLENIA AWARYJNEGO:



PROJEKTANT:	mgr inż. Marek ZYGUNT	Upr. nr: 14340/A-18288	ZESPÓŁ PROJEKTOWY:	Anna MICZULEK
INWESTOR:	SAO OGRĘGOWY W NOWYM SĄCZU	SAO OGRĘGOWY W NOWYM SĄCZU	INWESTOR:	SAO OGRĘGOWY W NOWYM SĄCZU
BRANŻA:	ELEKTRYCZNA	Instalacja oświetlenia awaryjnego i bezpieczeństwa	BRANŻA:	ELEKTRYCZNA
DATA:	08.2019		DATA:	08.2019