

Poświadczam, że niniejszy dokument został opracowany w wyniku prac geodezyjnych i kartograficznych, których rezultaty zawiera operat techniczny pozytywnie zweryfikowany. Jednocześnie informuję, że jestem świadomy odpowiedzialności karnej za złożenie fałszywego oświadczenia.

Identyfikator zgłoszenia prac geodezyjnych.	G.6640.593.2025
Organ służby geodezyjnej, który otrzymał zgłoszenie.	Starosta Węgrowski
Wykonawca prac geodezyjnych.	GEODEZJA S.C. Zawadzki i Wspólnicy
Numer oraz data sporządzenia dokumentu zawierającego wynik pozytywnej weryfikacji.	Protokół z weryfikacji nr G.6640.593.2025.1 z dn.27.02.2025 r.
Imię i nazwisko oraz nr uprawnień zawodowych kierownika prac.	mgr inż. Robert Zawadzki upr. nr 18422

Geodezja s.c.

ZAWADZKI i WSPÓLNICY

07-100 Węgrów, ul. Mickiewicza 1 B

tel.(025) 792 34 20. NIP 824-13-87-358

Geodeta Uprawniony

mgr inż. Robert Zawadzki


Upr. Nr 18422

MAPA DO CELÓW PROJEKTOWYCH

woj. mazowieckie
pow. węgrowski
jednostka ewidencyjna: 143303_2-Korytnica
obręb: 0015-KORYTNICA
obiekt: dz. 728
układ: 2000
układ wys. H P L-EVRF2007-NH
DZ. G.6640.593.2025
SKALA 1 : 500

Treść mapy w granicach lokalizacji została zaktualizowana wg stanu na dzień 21.02.2025 r.

Geodeta Uprawniony
mgr inż. Robert Zawadzki
Upr. Nr 18422

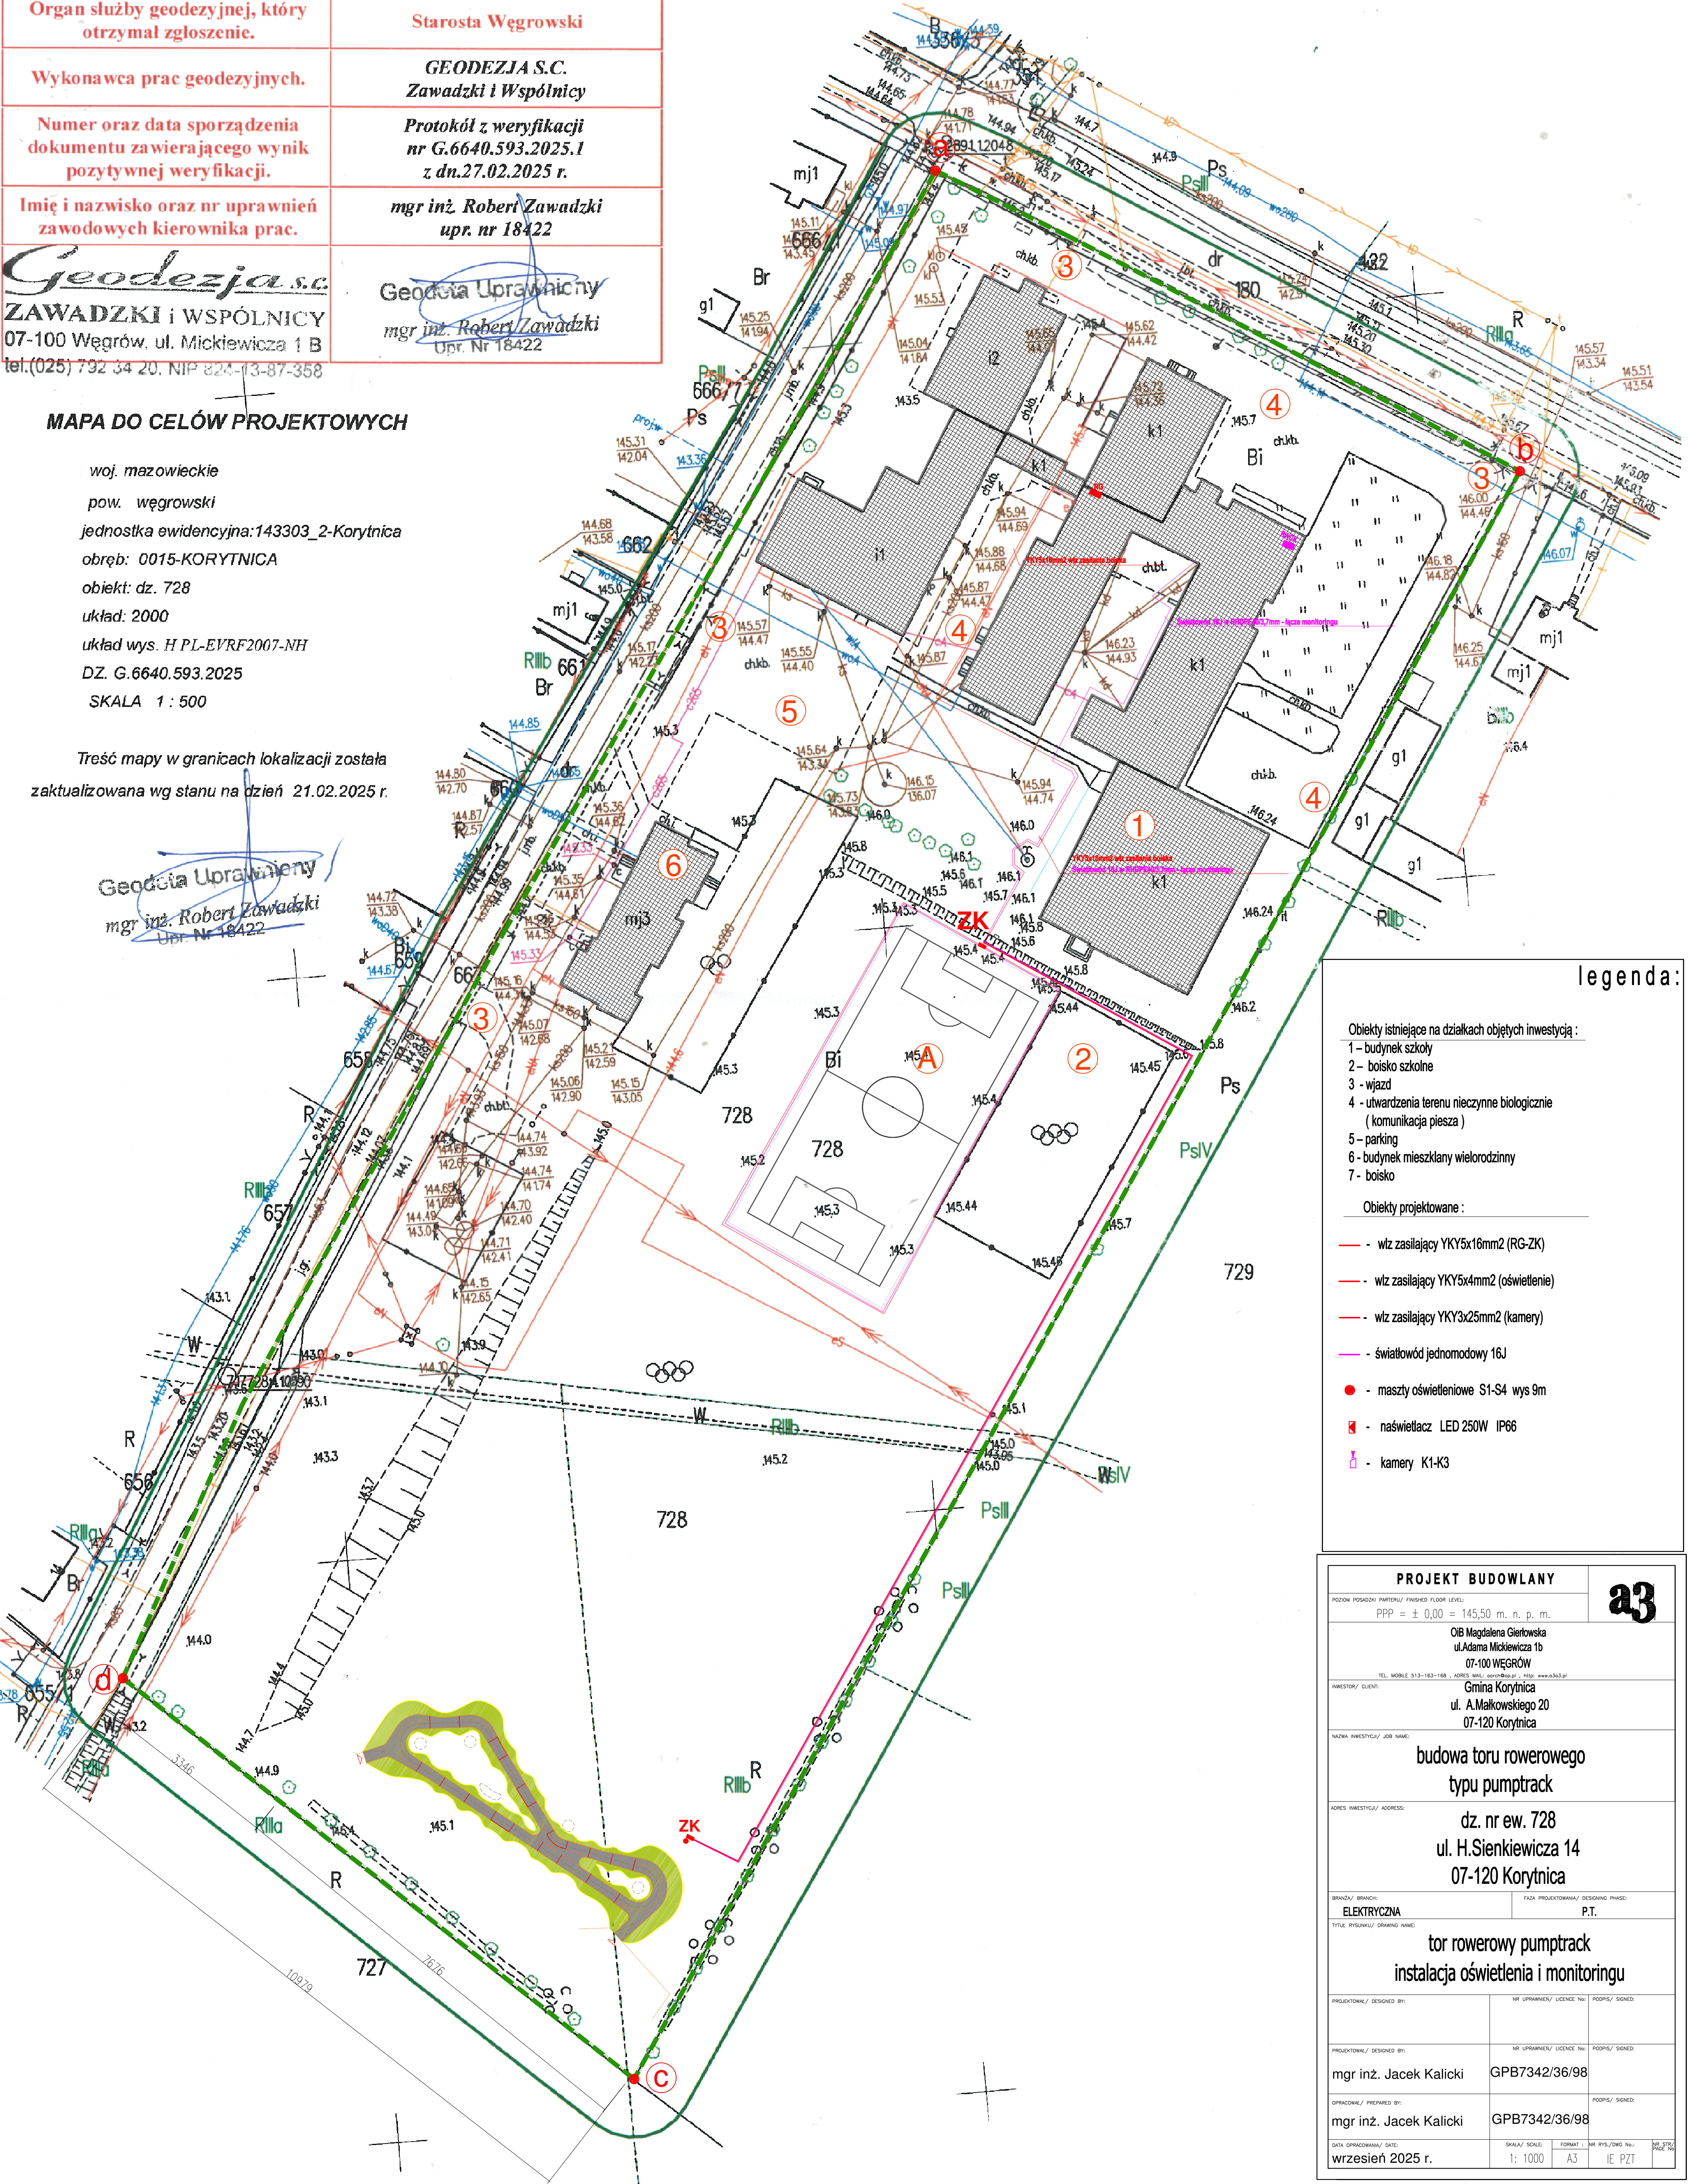

legenda:

- Obiekty istniejące na działkach objętych inwestycją :
- 1 – budynek szkoły
 - 2 – boisko szkolne
 - 3 - wjazd
 - 4 - utwardzenia terenu nieczynne biologicznie (komunikacja piesza)
 - 5 – parking
 - 6 - budynek mieszkalny wielorodzinny
 - 7 - boisko

- Obiekty projektowane :
- włz zasilający YKY5x16mm2 (RG-ZK)
 - włz zasilający YKY5x4mm2 (oświetlenie)
 - włz zasilający YKY3x25mm2 (kamery)
 - światłowód jednomodowy 16J
 - maszty oświetleniowe S1-S4 wys 9m
 - naświetlacz LED 250W IP66
 - kamery K1-K3

PROJEKT BUDOWLANY

A3

POZIOM POSADZOKI PARTERU / FINISHED FLOOR LEVEL
PPP = ± 0,00 = 145,50 m. n. p. m.

OIB Magdalena Gierłowska
ul. Adama Mickiewicza 1b
07-100 WĘGRÓW
TEL. MOBILE 513-163-168 | ADRES MAIL: georob@op.pl | http: www.georob.pl

INWESTOR / CLIENT:
Gmina Korytnica
ul. A. Małkowskiego 20
07-120 Korytnica

NAZWA INWESTYCJI / JOB NAME:
budowa toru rowerowego
typu pumptrack

ADRES INWESTYCJI / ADDRESS:
dz. nr ew. 728
ul. H. Sienkiewicza 14
07-120 Korytnica

BRANŻA / BRANCH:
ELEKTRYCZNA

FAZA PROJEKTOWANIA / DESIGNING PHASE:
P.T.

Tytuł RYSUNKU / DRAWING NAME:
tor rowerowy pumptrack
instalacja oświetlenia i monitoringu

PROJEKTOWAŁ / DESIGNED BY:	NR UPRAWNIENI / LICENCE NO:	PODPIS / SIGNED:
mgr inż. Jacek Kalicki	GPB7342/36/98	
PROJEKTOWAŁ / DESIGNED BY:	NR UPRAWNIENI / LICENCE NO:	PODPIS / SIGNED:
mgr inż. Jacek Kalicki	GPB7342/36/98	
DATA OPRACOWANIA / DATE:	SKALA / SCALE:	FORMAT / FORM:
wrzesień 2025 r.	1: 1000	A3

NR RYS./DWG NO:

1E PZT