


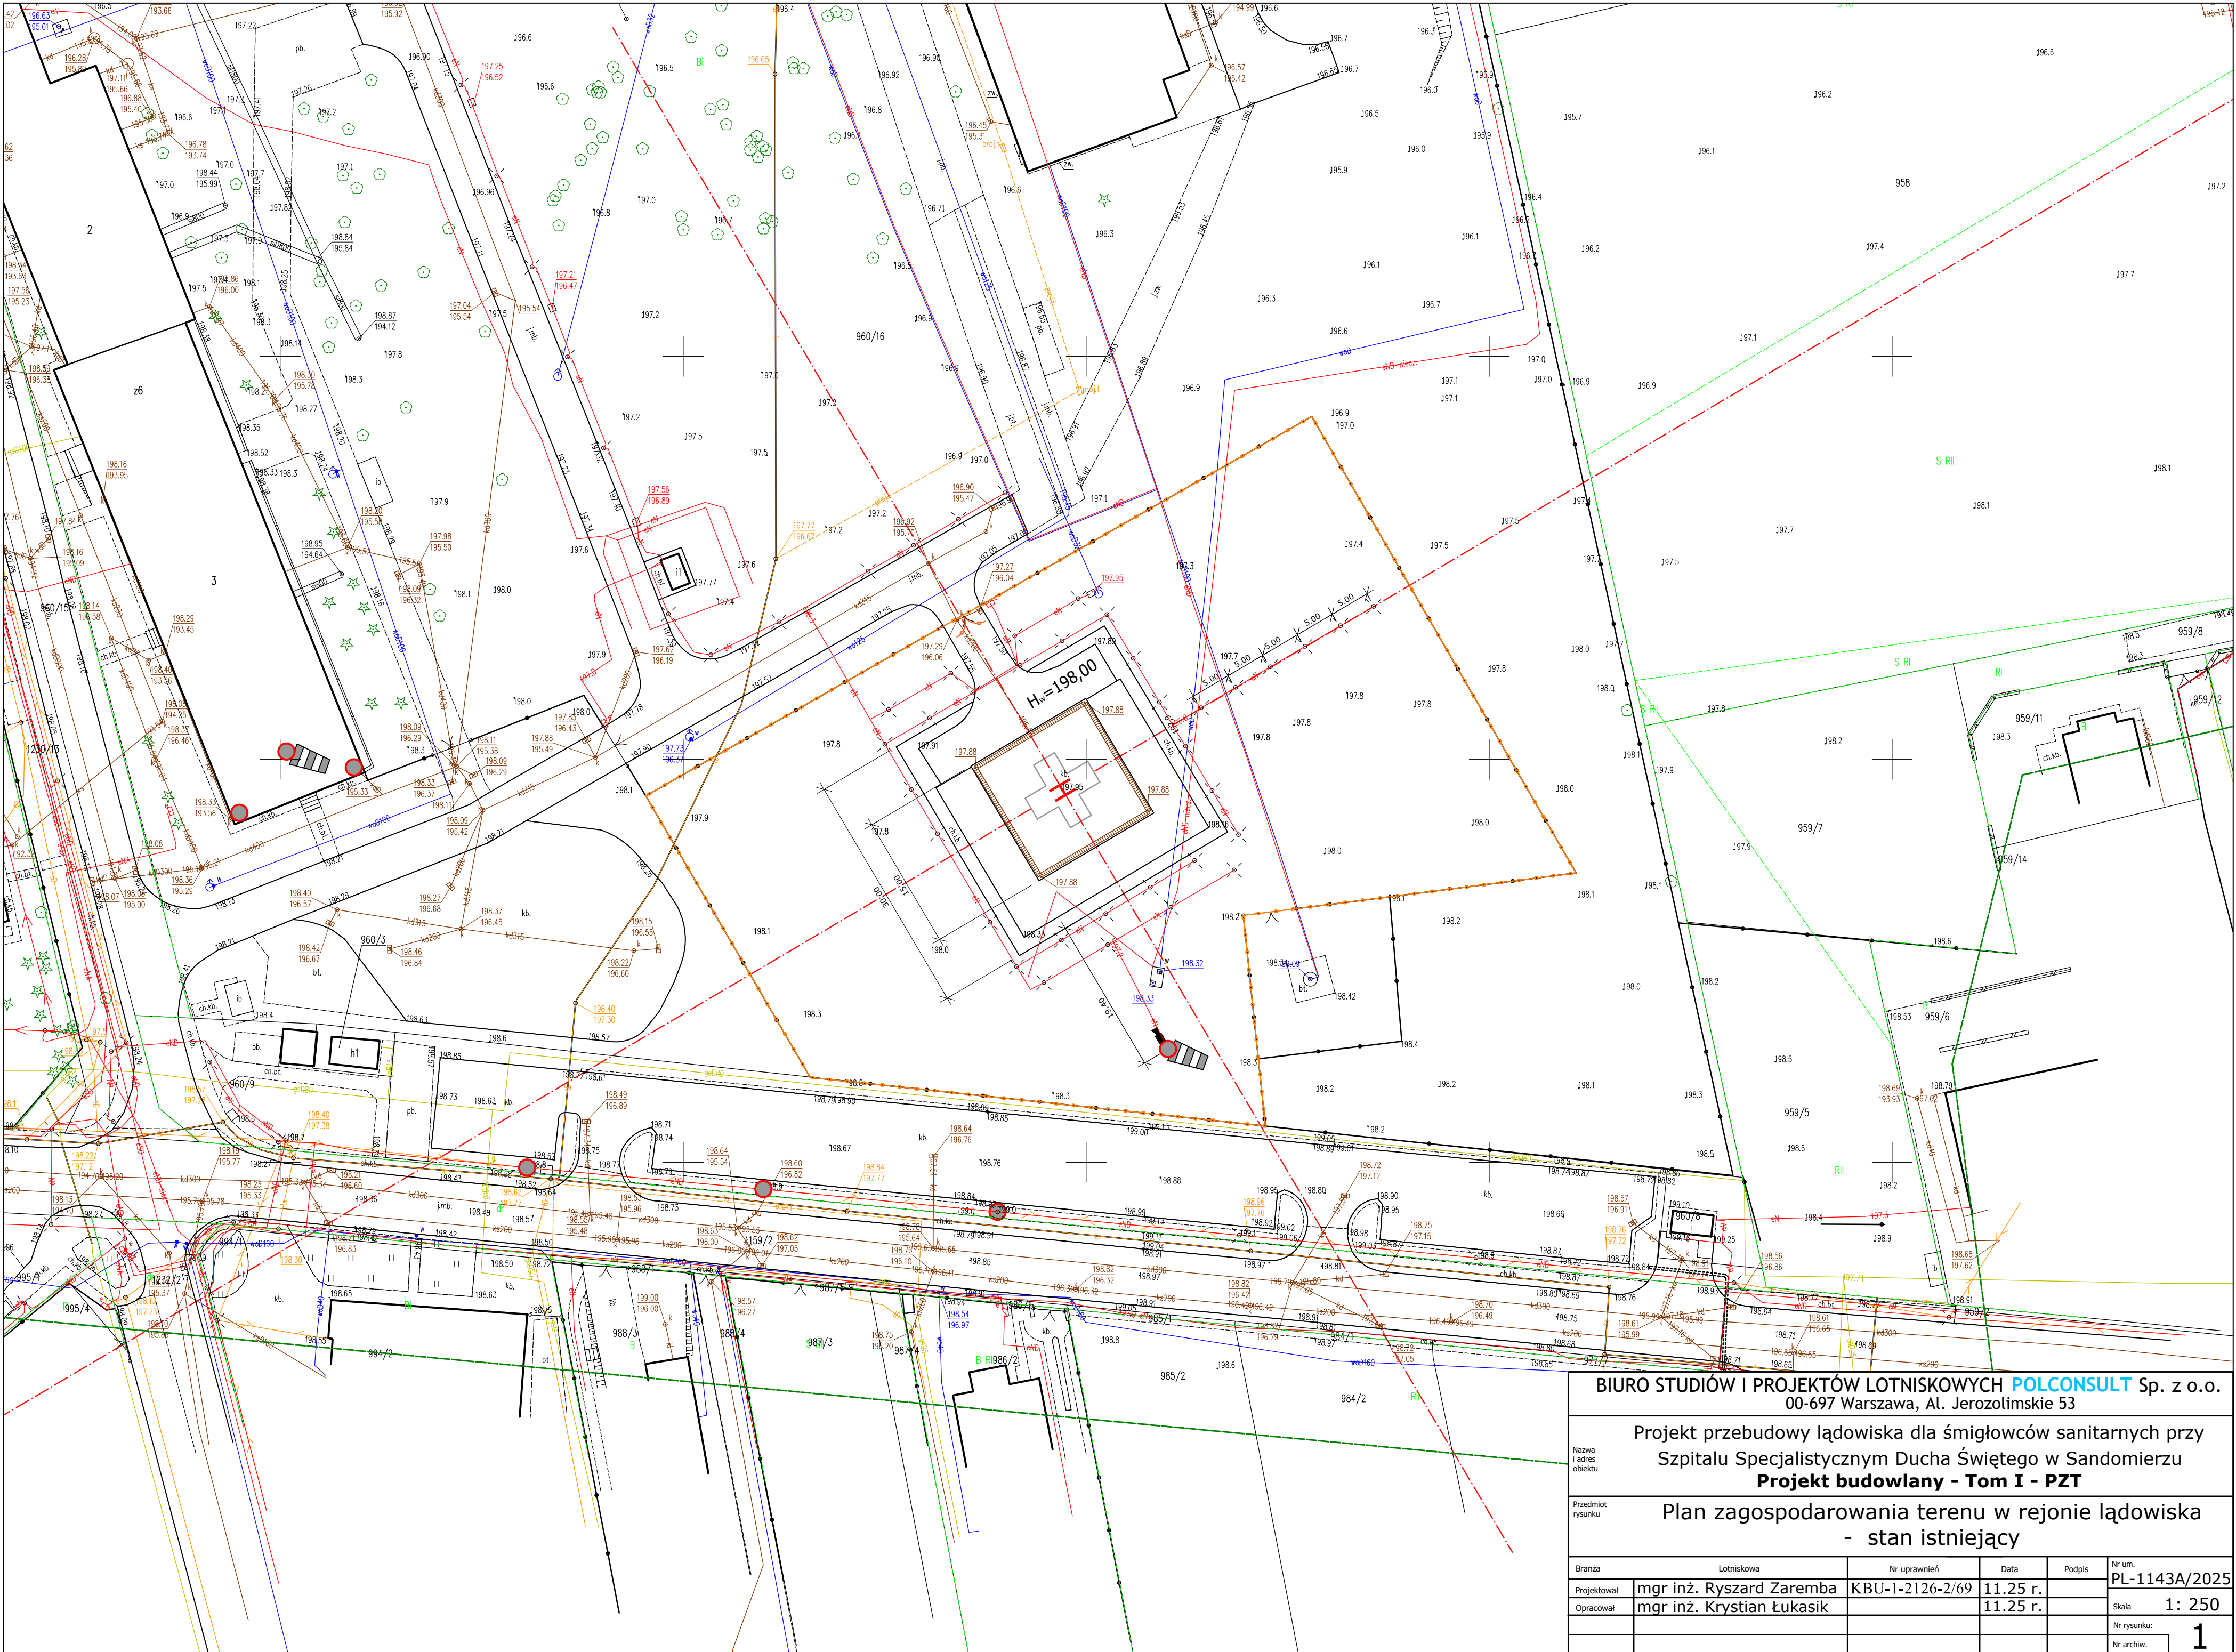

BIURO STUDIÓW I PROJEKTÓW LOTNISKOWYCH POLCONSULT Sp. z o.o. 00-697 Warszawa, Al. Jerozolimskie 53				
Projekt przebudowy lądowiska dla śmigłowców sanitarnych przy Szpitalu Specjalistycznym Ducha Świętego w Sandomierzu Projekt budowlany - Tom I - PZT				
Plan zagospodarowania terenu w rejonie lądowiska - stan istniejący				
Branża	Lotniskowa	Nr uprawnień	Data	Podpis
Projektował	mgr inż. Ryszard Zaremba	KBU-1-2126-2/69	11.25 r.	
Opracował	mgr inż. Krystian Łukasik		11.25 r.	
Nr rysunku:				
Nr archiw.				
Nr um.				PL-1143A/2025
Skala				1: 250
				1