
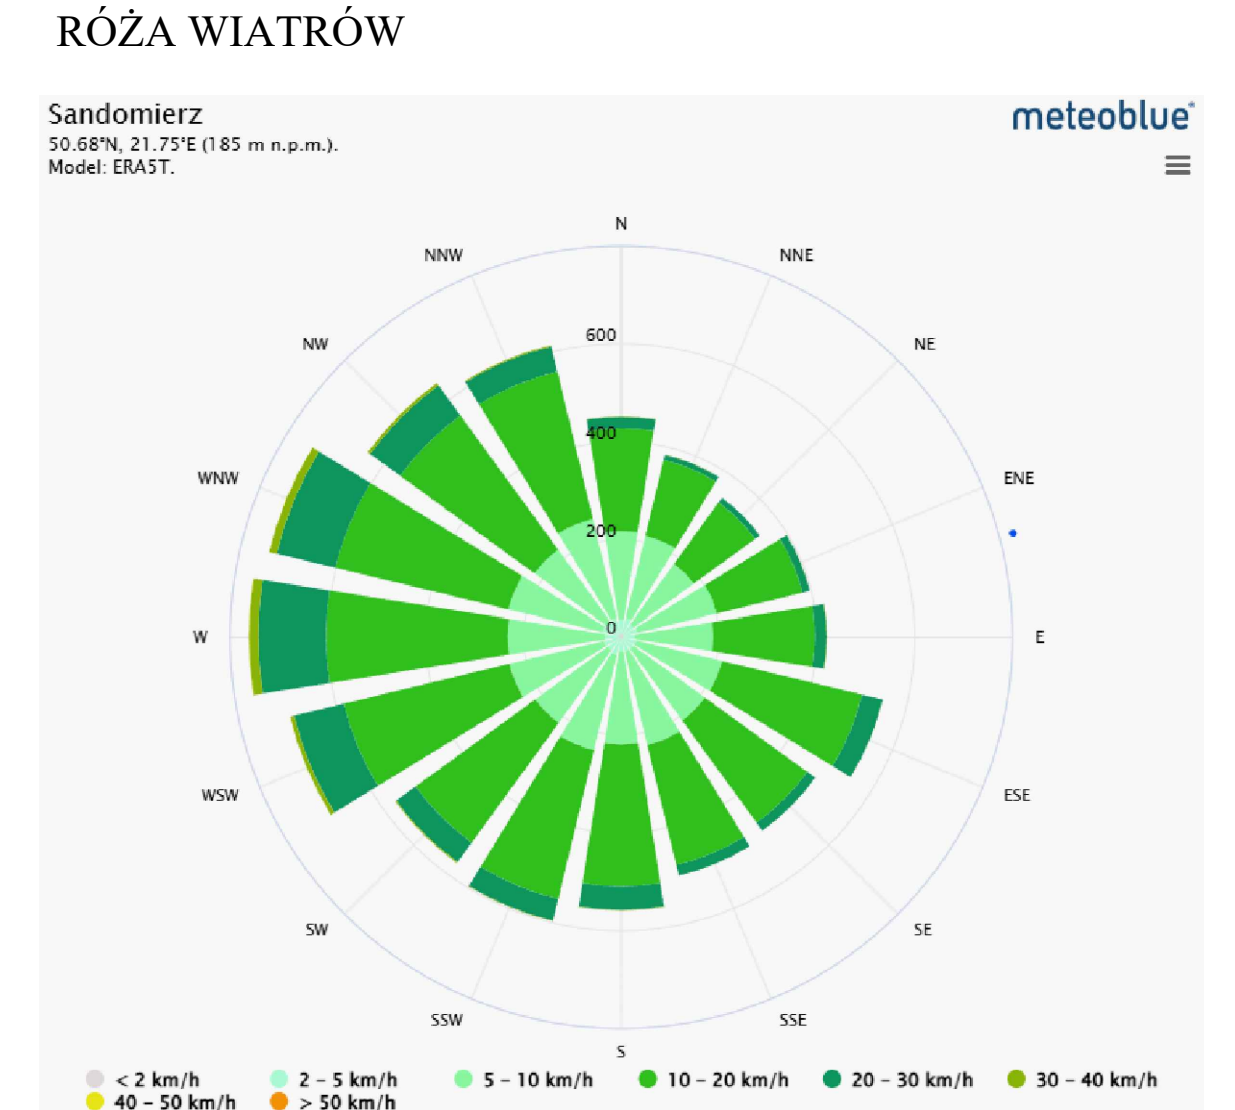


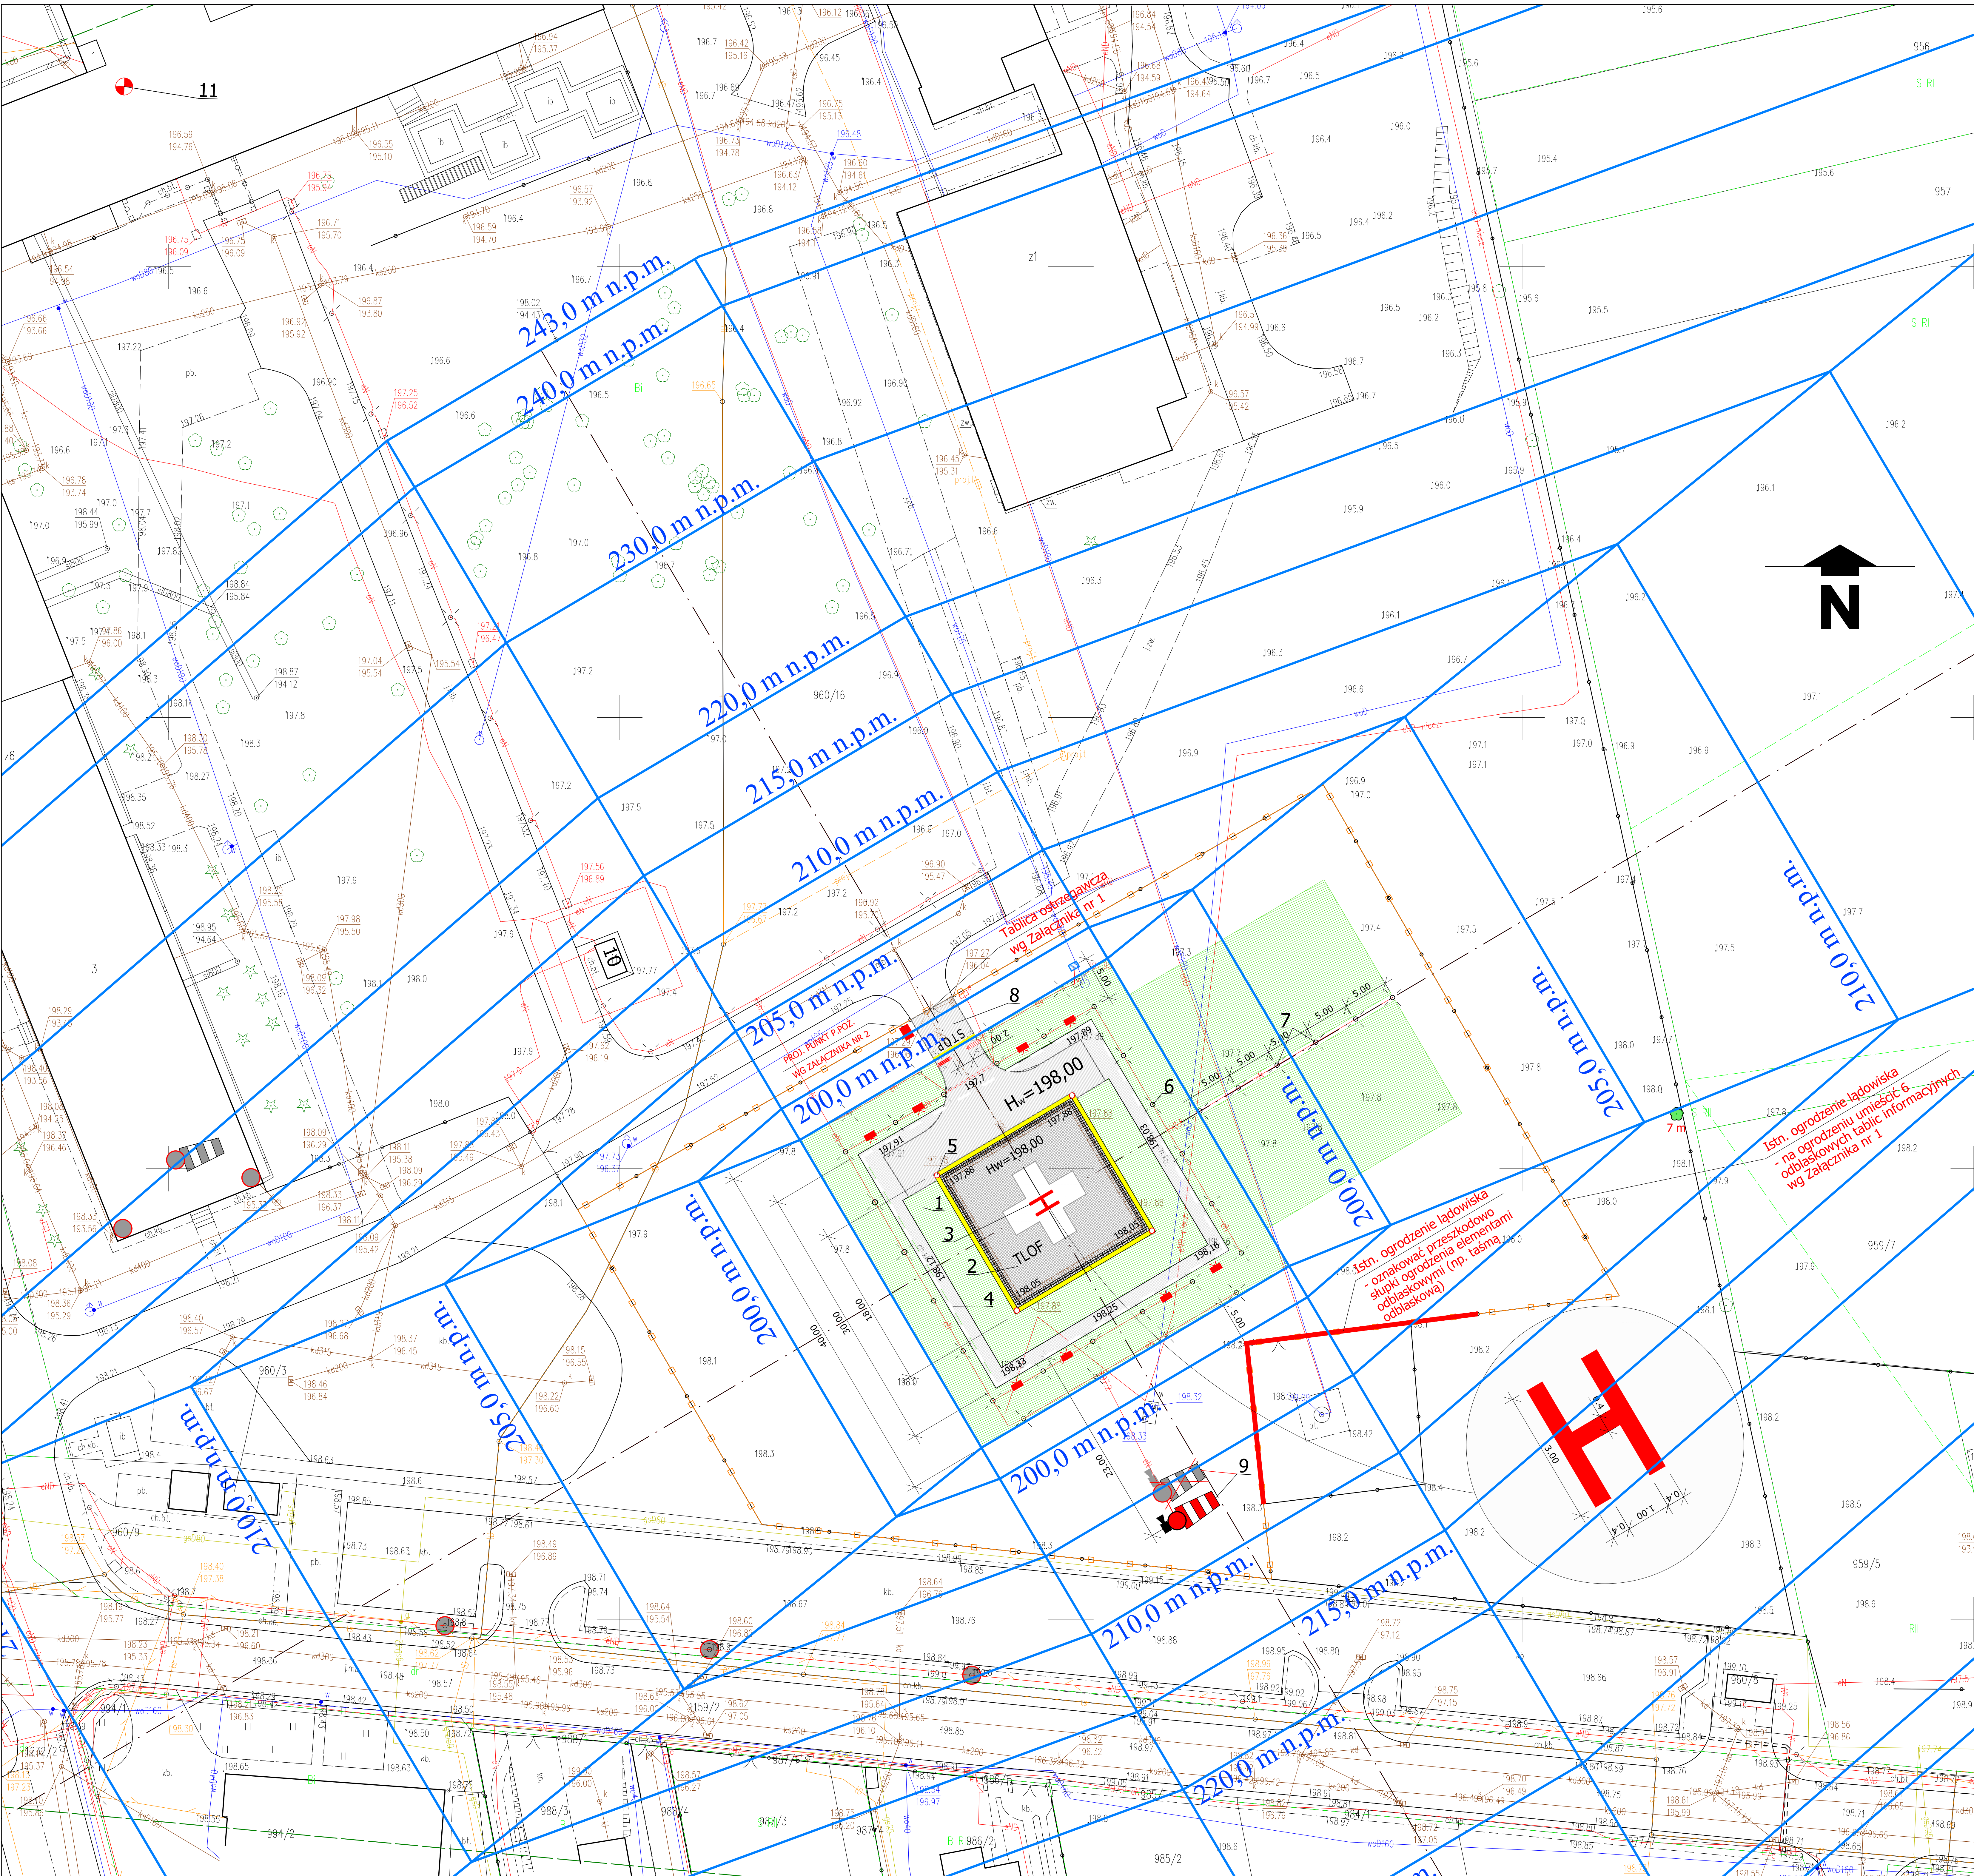

- LEGENDA:**
- Proj. nawierzchnia betonowa nowej płaszczyzny TLOF
 - Istn. nawierzchnia lądowiska
 - Nawierzchnia trawiasta strefy bezpieczeństwa (SA)
 - Istn. nawierzchnia drogi dojazdowej
 - Istn. ogrodzenie terenu lądowiska
 - Istn. wskaźnik kierunku wiatru
 - Istn. wskaźnik kierunku wiatru - do przeniesienia
 - Nowa lokalizacja wskaźnika kierunku wiatru
 - Istn. lampy przeszkodowe
 - Nowa lokalizacja lampy przeszkodowej
 - Nowa lokalizacja projektorów oświetlenia ogólnego
 - Istn. lampa identyfikacyjna lądowiska
 - Istn. lampy naziemne oświetlenia nawigacyjnego
 - Proj. lampa zagłębiona oświetlenia nawigacyjnego
 - Bariera U-25c - ograniczająca szerokość wjazdu
 - HAPI - nowa lokalizacja
 - Proj. odwodnienie liniowe lądowiska
 - Drzewo do przycięcia do podanej wysokości [m n.p.t.]

- OZNACZENIA**
- Strefa podejścia końcowego i startu FATO
 - Strefa przysięgi i wznoszenia TLOF
 - Znak identyfikacji lądowiska przy szpitalu
 - Oznakowanie dzieńne lądowiska
 - Światła strefy przysięgi i wznoszenia TLOF (koloru białego)
 - Światła podejścia końcowego i startu FATO (koloru białego)
 - Linia świateł osi podejścia
 - Droga dojazdowa
 - Maszyt wskaźników kierunku wiatru
 - Kontener na sprzęt p.poż.
 - Lampa identyfikacyjna lądowiska

BIURO STUDIÓW I PROJEKTÓW LOTNISKOWYCH POLCONSULT Sp. z o.o. 00-697 Warszawa, Al. Jerozolimskie 53					
Projekt przebudowy lądowiska dla śmigłowców sanitarnych przy Szpitalu Specjalistycznym Ducha Świętego w Sandomierzu Projekt budowlany - Tom II - PAB					
Plan zagospodarowania terenu w rejonie lądowiska - stan projektowany					
Imię i nazwisko	Stanowisko	Wzrost	Długość	Wzrost	Wzrost
mgr inż. Ryszard Zaremba	KBLI-1-2126-2/69	07.26 r.	07.26 r.	07.26 r.	07.26 r.
mgr inż. Krystian Łukasik					
				Skala	1: 250
				Wzrost	2