
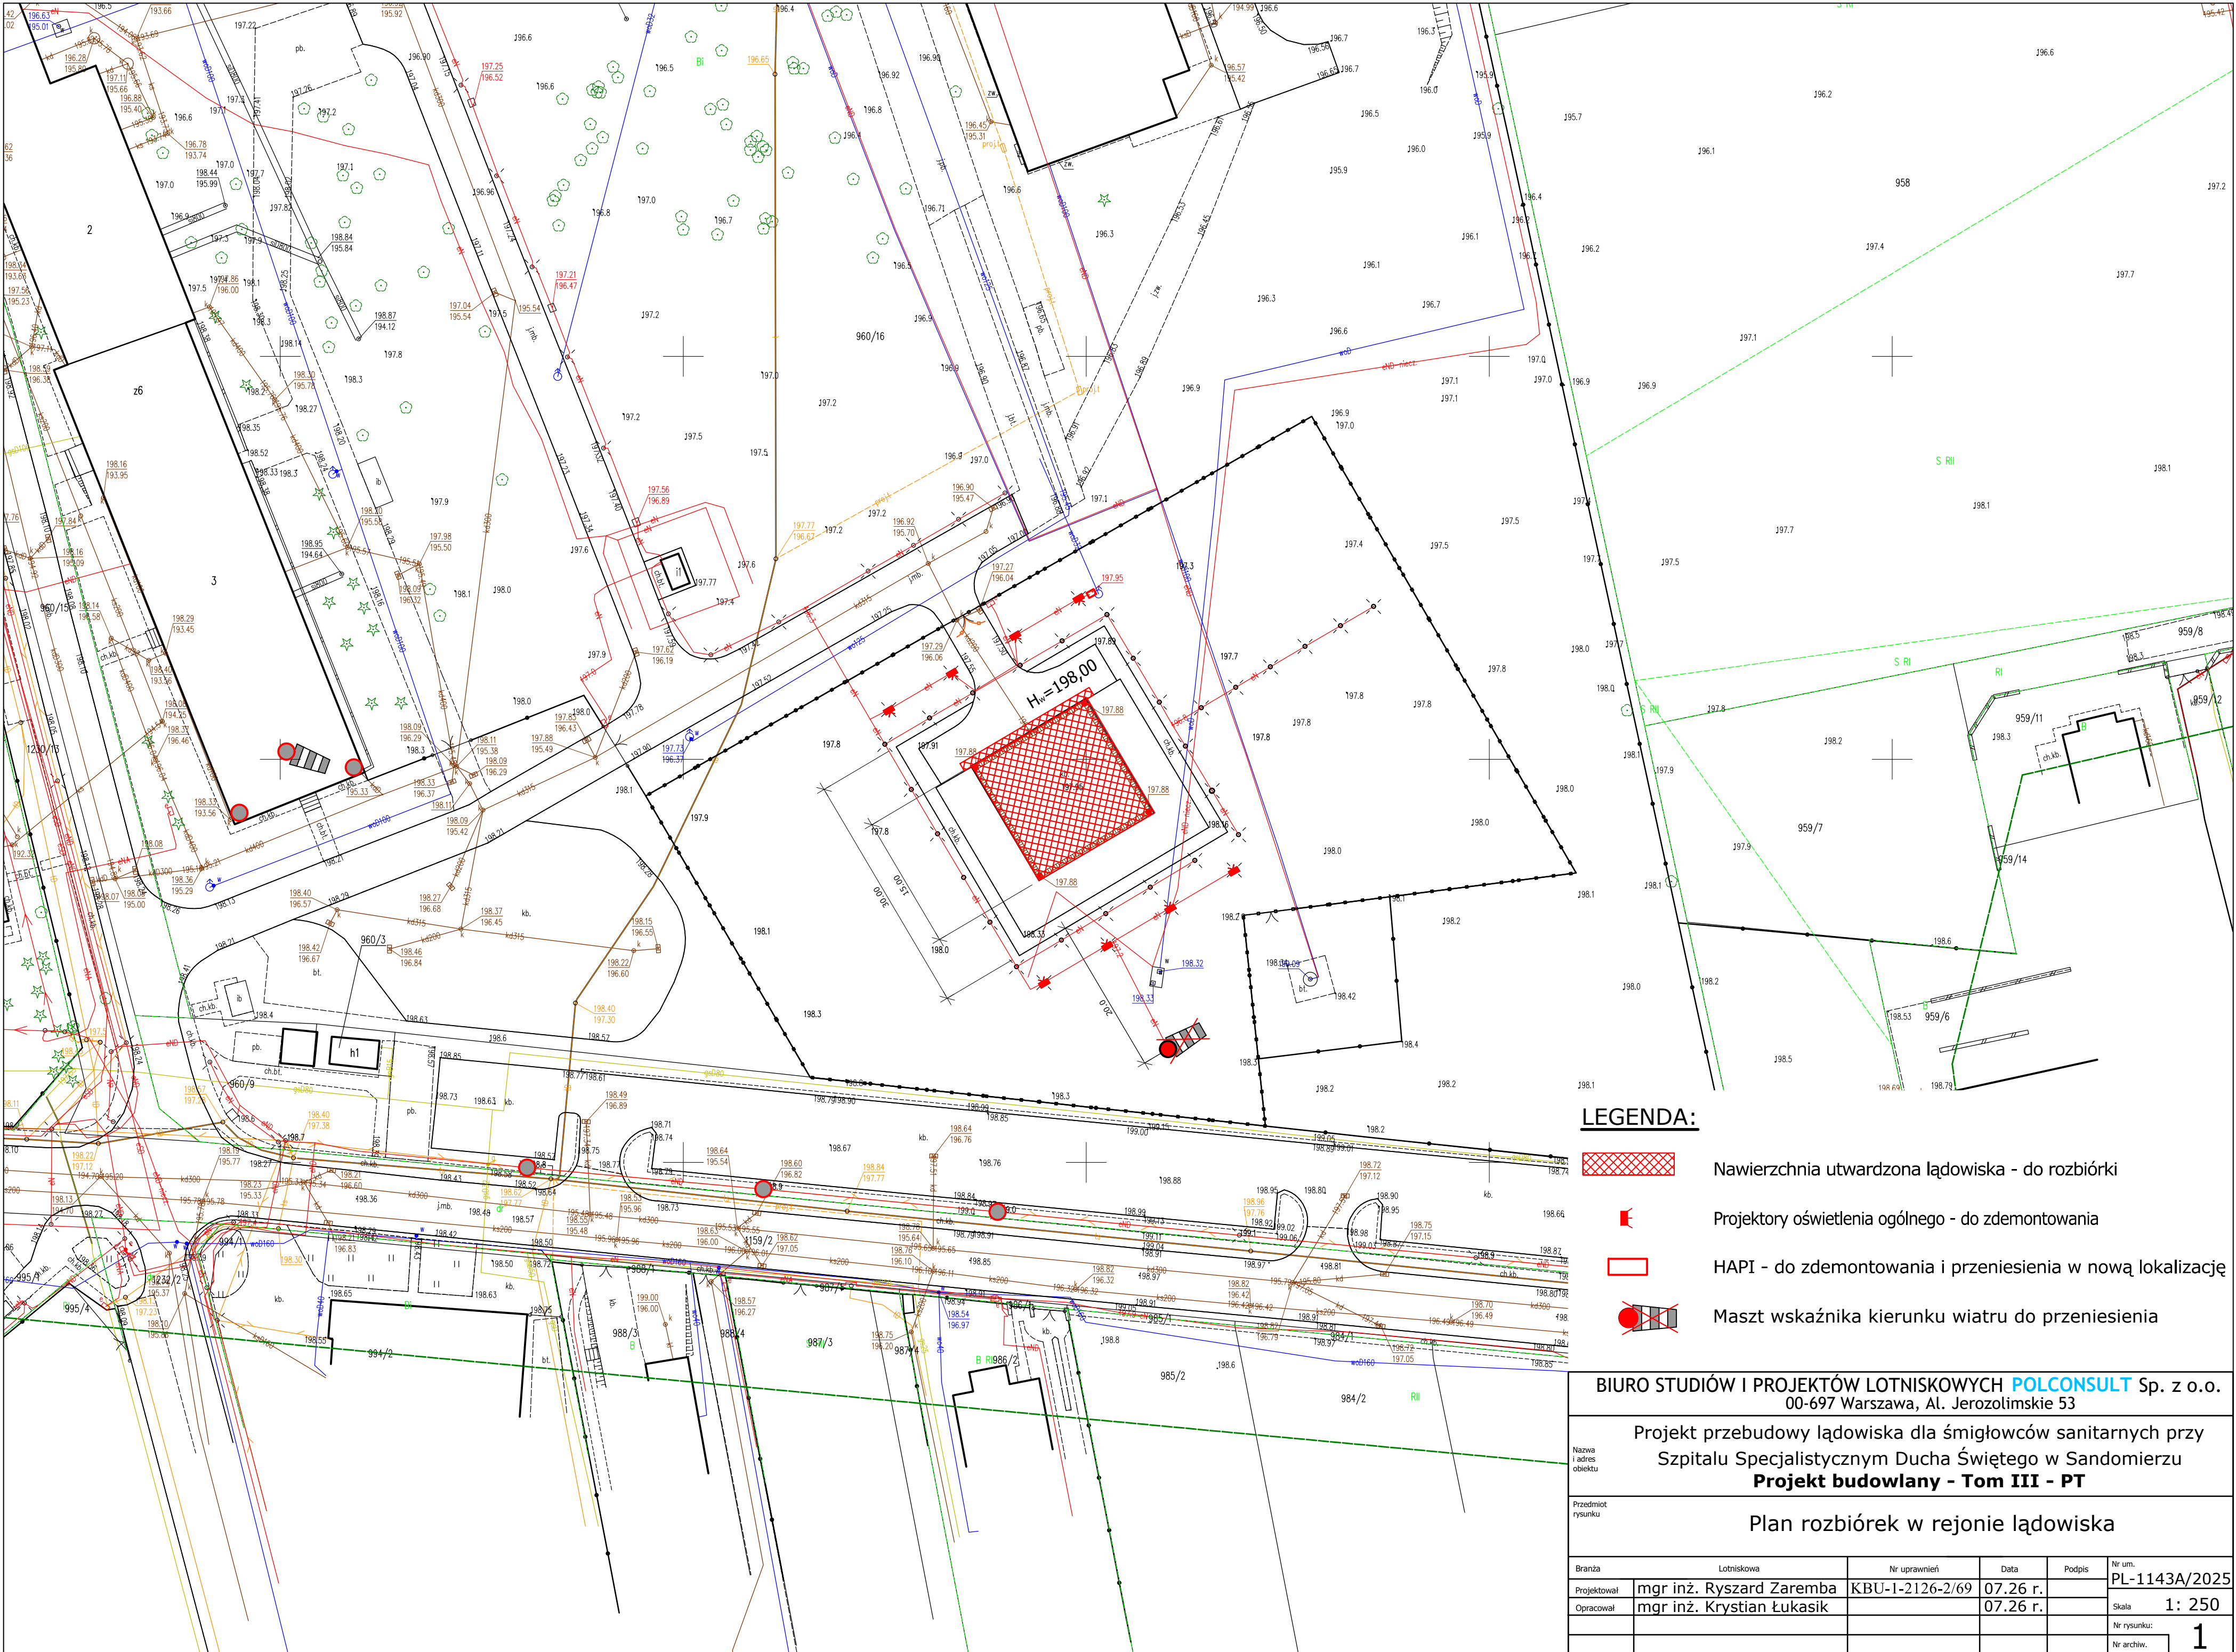


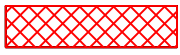

LEGENDA:

-  Nawierzchnia utwardzona lądowiska - do rozbiórki
-  Projektory oświetlenia ogólnego - do zdemontowania
-  HAPI - do zdemontowania i przeniesienia w nową lokalizację
-  Maszt wskaźnika kierunku wiatru do przeniesienia

BIURO STUDIÓW I PROJEKTÓW LOTNISKOWYCH POLCONSULT Sp. z o.o. 00-697 Warszawa, Al. Jerozolimskie 53							
Projekt przebudowy lądowiska dla śmigłowców sanitarnych przy Szpitalu Specjalistycznym Ducha Świętego w Sandomierzu Projekt budowlany - Tom III - PT							
Plan rozbiórki w rejonie lądowiska							
Branża		Lotniskowa		Nr uprawnień	Data	Podpis	Nr um. PL-1143A/2025
Projektował		mgr inż. Ryszard Zaremba		KBU-1-2126-2/69	07.26 r.		
Opracował		mgr inż. Krystian Łukasik			07.26 r.		Skala 1: 250
							Nr rysunku: Nr archiw.
							1