

Oświadczam, że niniejszy dokument został opracowany w wyniku prac geodezyjnych i kartograficznych, których rezultaty zawiera operat techniczny pozytywnie zweryfikowany. Jednocześnie informuję, że jestem świadomy odpowiedzialności karnej za złożenie fałszywego oświadczenia.

Identyfikator zgłoszenia	GK-I.6640.1.788.2025
Organ służby geodezyjnej, który otrzymał zgłoszenie	Starosta Brzeski
Wykonawca prac geodezyjnych	Biuro Usług Inżynierskich „SP-GEO” Paulina Pawlak ul. Mickiewicza 7 37-220 Kańczuga
Nr oraz data sporządzenia dokumentu zawierającego wynik pozytywnej weryfikacji	GK-I.6640.1.788.2025 Z dnia 24.06.2025r.
Imię i nazwisko oraz nr uprawnień zawodowych kierownika prac	Janusz Hnat Nr uprawnień 5134

BIURO USŁUG INŻYNIERSKICH
"SP-GEO" Paulina Pawlak
37-220 Kańczuga, ul. Mickiewicza 7
NIP 794-173-60-79

GEODETA
Janusz Hnat
uprawnienia geod. nr 5134
zdolny 1, 2



24.06.2025r.

MAPA DO CELÓW PROJEKTOWYCH

Oznaczenie kancelaryjne zgłoszenia pracy geodezyjnej	GK-I.6640.1.788.2025	Oznaczenie granic obszaru, który był przedmiotem aktualizacji	---
Miejscowość	Sterkowiec	Służebności gruntowe mające wpływ na zagospodarowanie gruntów zlokalizowanych w granicach projektowanej inwestycji	nie badano
Jednostka ewidencyjna	identyfikator	120202_7	Kontur użytku gruntowego który nie jest ujawniany w bazie danych ewidencyjnych i budowlanych
	nazwa	Brzesko-obszar wiejski	
Obręb ewidencyjny	identyfikator	120202_5.0007	BIURO USŁUG INŻYNIERSKICH "SP-GEO" Paulina Pawlak 37-220 Kańczuga, ul. Mickiewicza 7 NIP 794-173-60-79
	nazwa	Sterkowiec	
Skala mapy	1:1000		
Nazwa układu współrzędnych	prostok. płaskich	układ 2000-strafa 7	GEODETA Barbara Fiekarz (imię i nazwisko osoby sporządzającej mapę)
	wysokich	PL_EVRF2007-NH	

24.06.2025r.
(data, imię i nazwisko, nr uprawnień kierownika prac geodezyjnych)

Arkusze mapy: 7.124.18.21.1, 7.124.18.21.2, 7.124.18.21.3, 7.124.18.21.4, 7.124.18.22.1

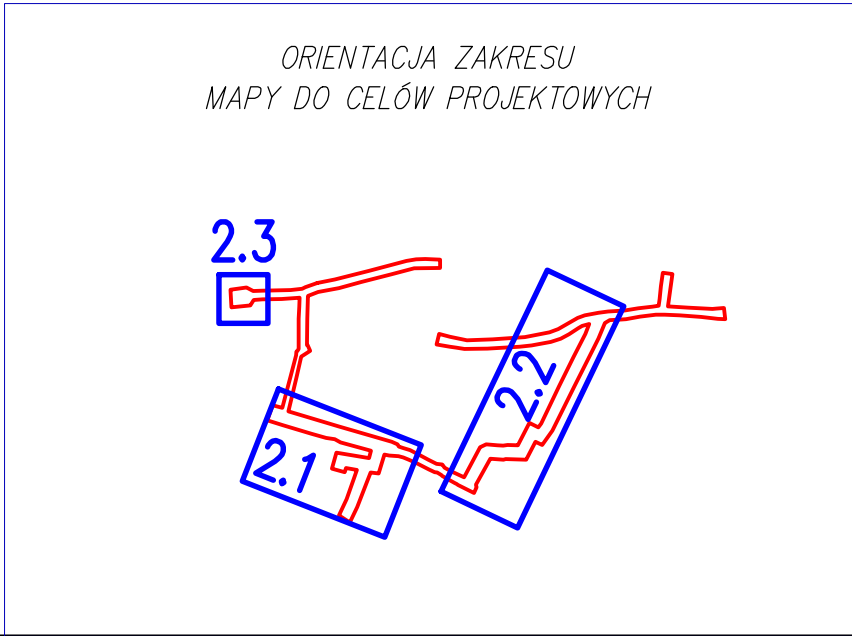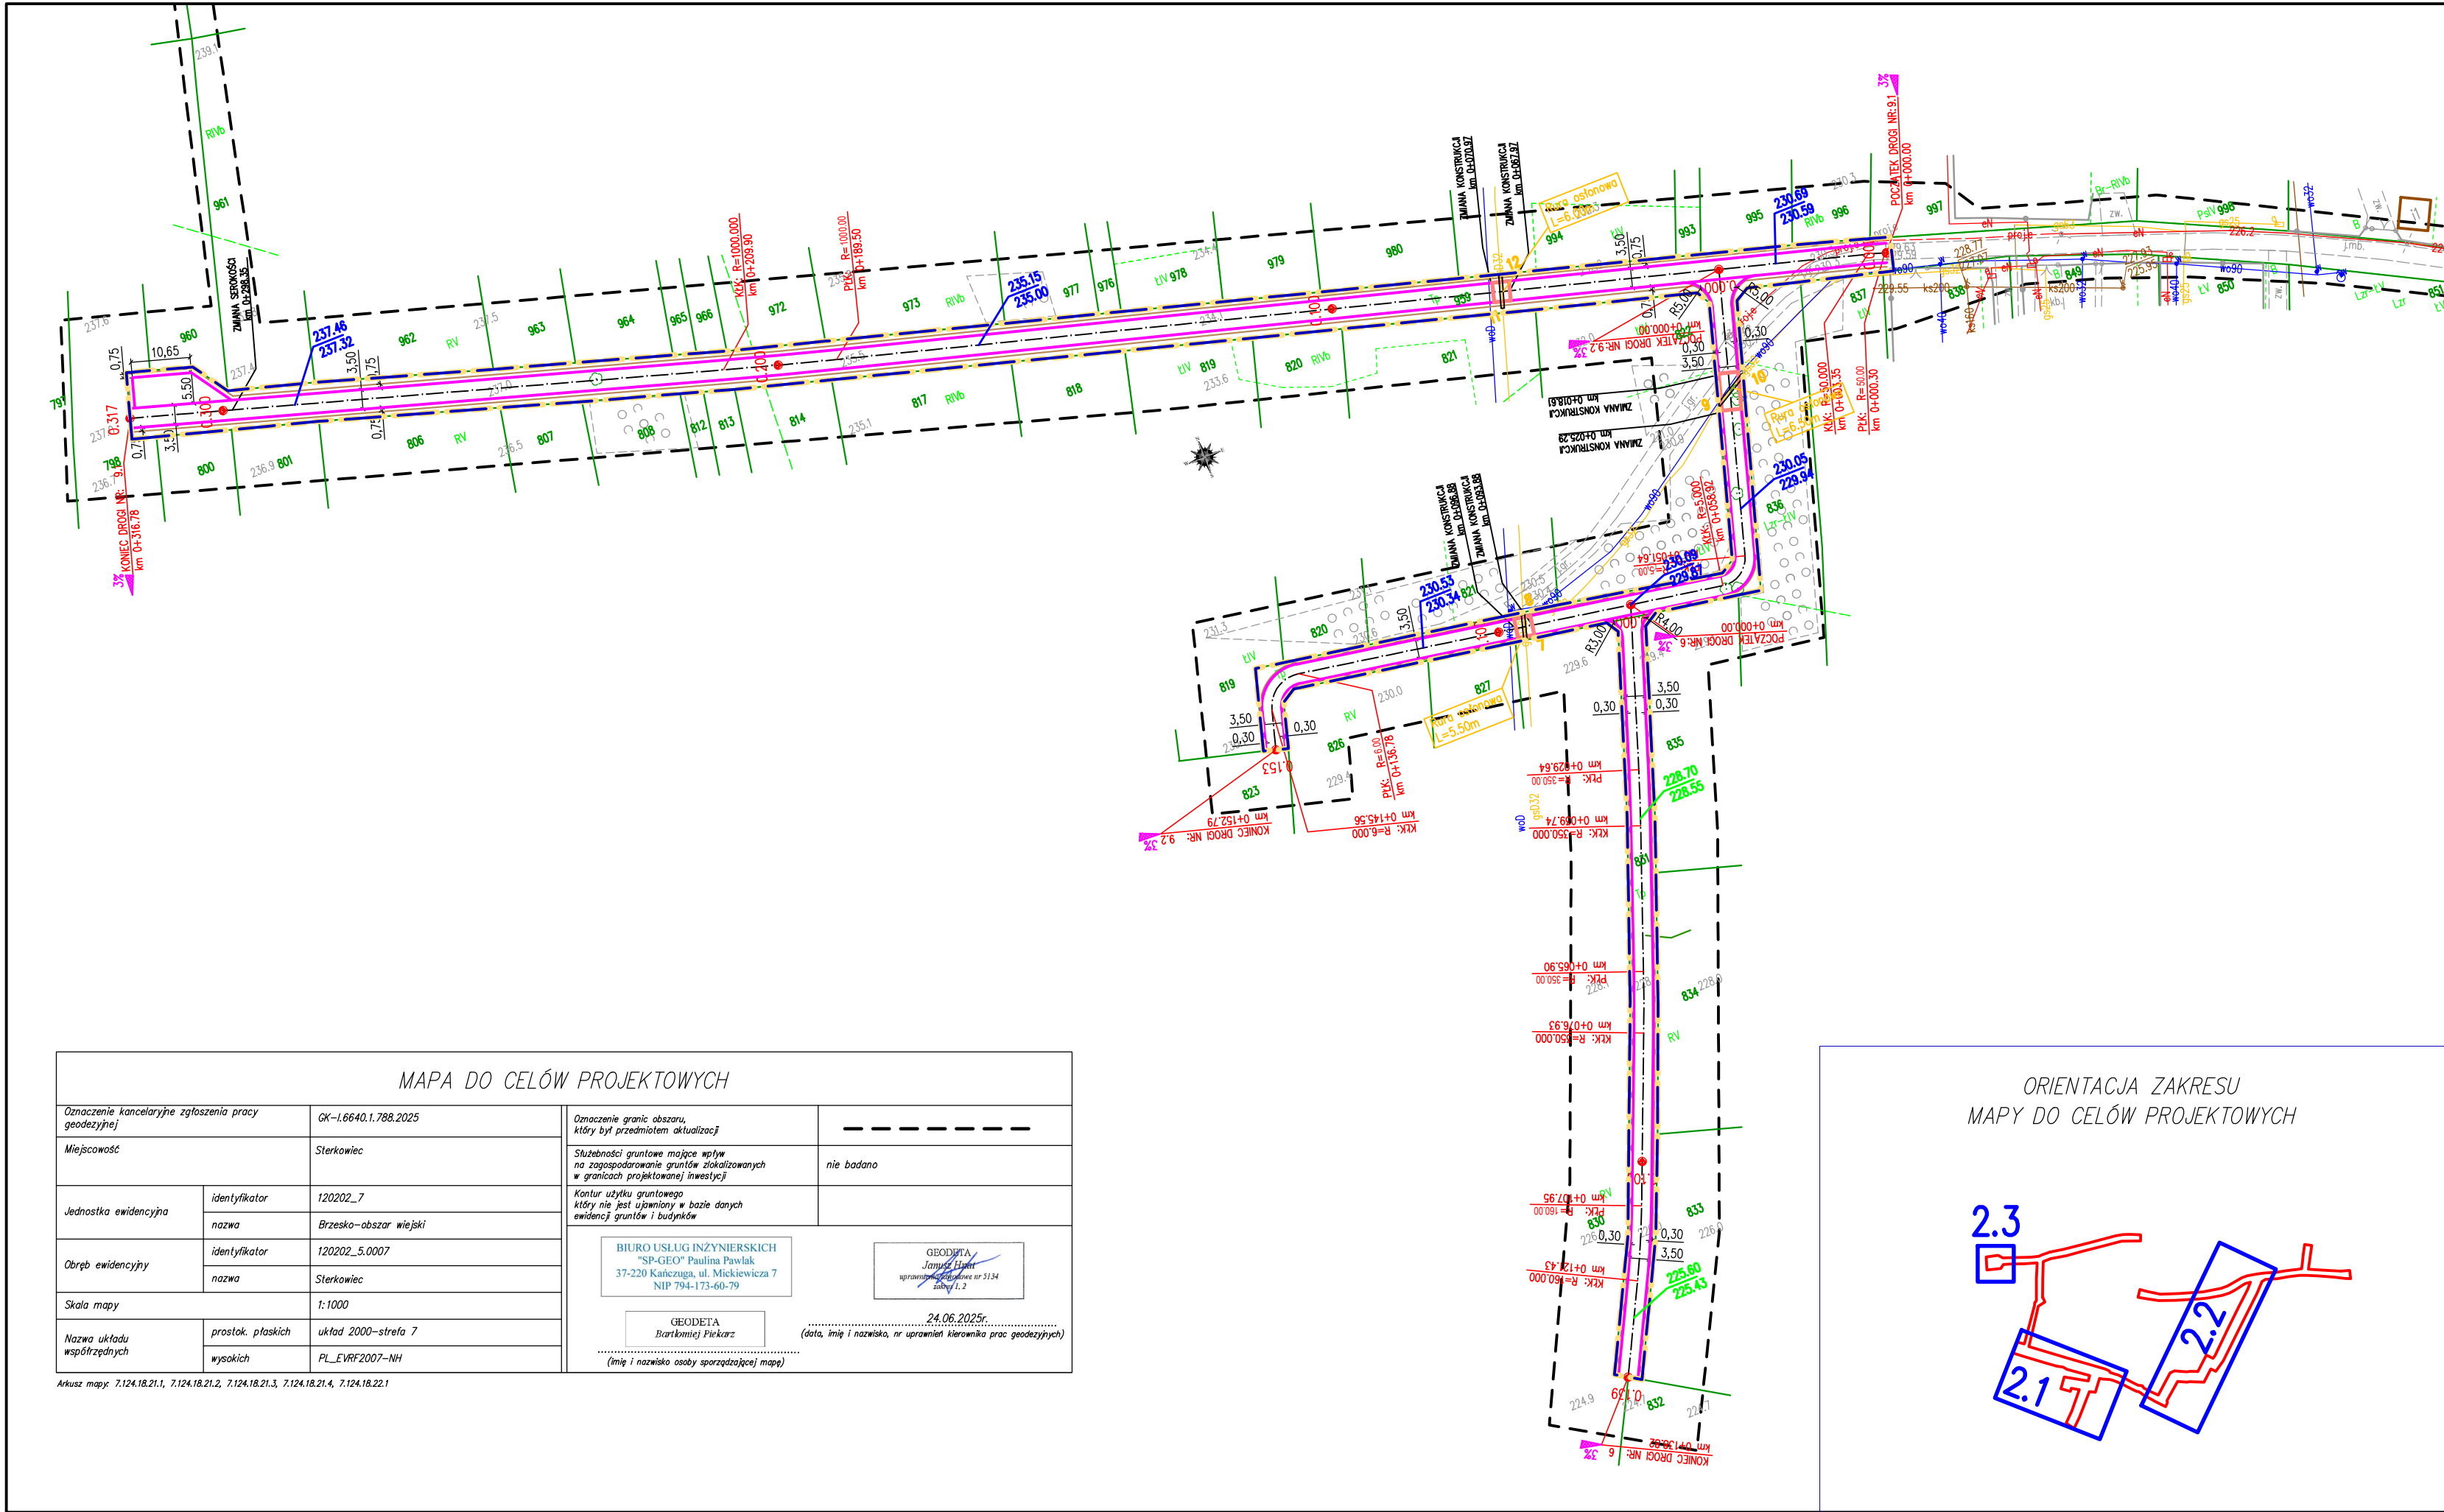

- LEGENDA:
- 1716 - numer działki ewidencyjnej
 - granica działki ewidencyjnej

- Branża drogowa:
- oś projektowanej drogi
 - projektowana jezdnia z kruszywa kat. II
 - projektowana jezdnia z kruszywa kat. I na skrzyżowaniu z siecią gazową
 - pobocze gruntowe
 - zakres inwestycji według decyzji ULICP
 - zakres inwestycji/zakres oddziaływania
 - 236.10 - rzędna projektowanej nawierzchni
 - 236.00 - rzędna istniejącego terenu

- Branża sanitarna
- projektowane rury ochronne

NAZWA I ADRES OBIEKTU BUDOWLANEGO:

Budowa dróg wewnętrznych:
nr 4 o długości 21.00m na dz. ewid. 738
nr 6 o długości 138.82m na dz. ewid. 831, 959
nr 9.1 o długości 316.78m na dz. ewid. 959
nr 9.2 o długości 152.79m na dz. ewid. 959
nr 13 o długości 617.84m na dz. ewid. 1069
w ramach zadania:
„Scalenia gruntów w obrębie Sterkowiec, Gmina Brzesko, Powiat Brzeski”.

NAZWA INWESTORA:

Powiat Brzeski
ul. Głowackiego 51
32-800 Brzesko

WYKONAWCA DOKUMENTACJI PROJEKTOWEJ:

SP-GEO

Biuro Usług Inżynierskich
"SP-GEO"
Paulina Pawlak
ul. Rynek 20, 37-220 Kańczuga

ETAP	PROJEKT TECHNICZNY			
TYTUŁ RYSUNKU	PLAN SYTUACYJNY			
BRANŻA	DROGOWA			
LOKALIZACJA	STERKOWIEC			
NAZWIŚKO I IMIĘ		SPECJALNOŚĆ	NR UPRAWNIENI	PODPIS
PROJEKTANT GŁÓWNY mgr inż. Przemysław Dumański		DROGI	PDK/0143/POOD/07	
PROJEKTANT mgr inż. Sławomir Pawlak		DROGI	PDK/0040/POOD/22	
SPRAWDZAJĄCY mgr inż. Agnieszka Dumańska		DROGI	PDK/0090/PWOD/10	
WYKONAŁ mgr inż. Sebastian Sobek		DROGI	-	
DATA EDYCJA	06.2026r.		SKALA 1:1000	RYS. NR: 2.1
	I			