
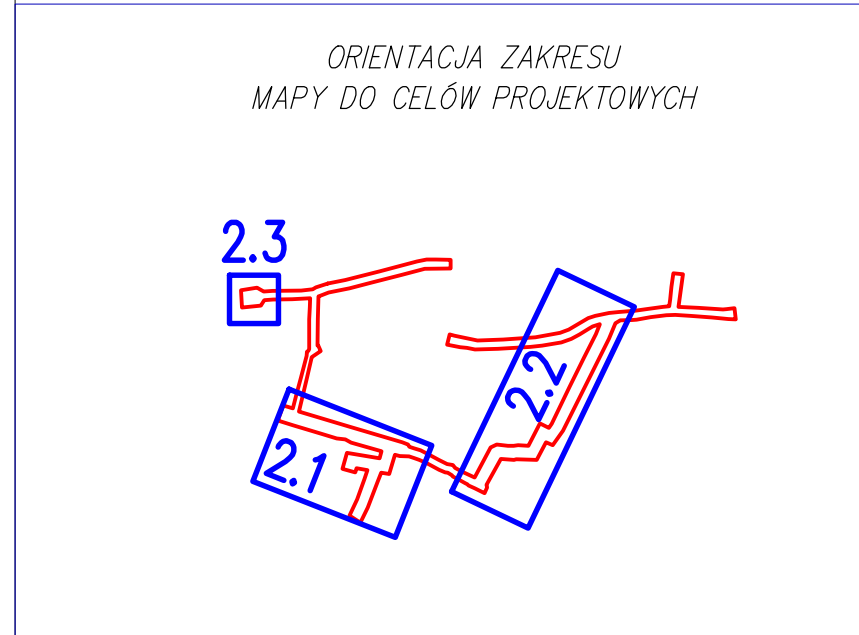


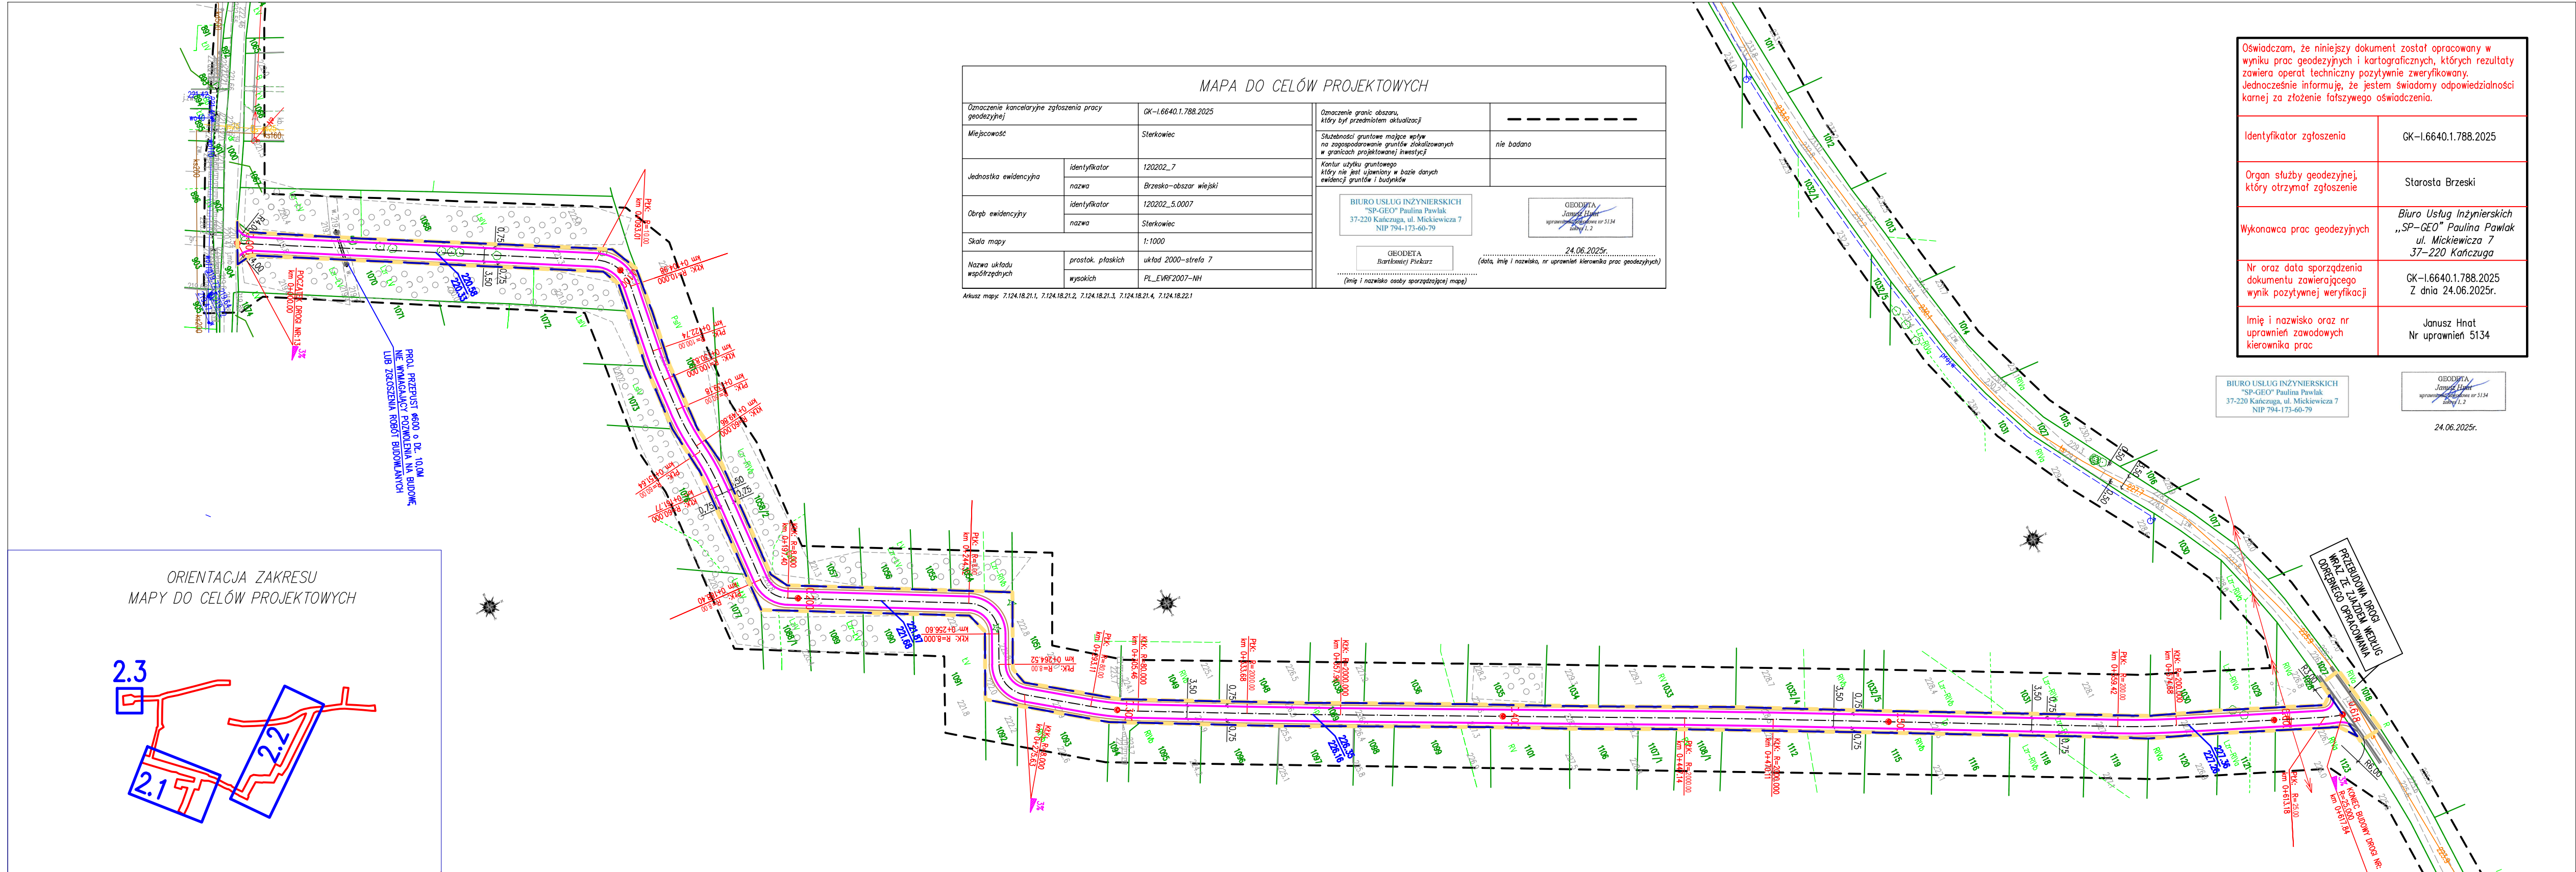

LEGENDA:

- 1716 - numer działki ewidencyjnej
- granica działki ewidencyjnej

Branża drogowa:

- oś projektowanej drogi
- projektowana jezdnia z kruszywa kat. II
- projektowana jezdnia z kruszywa kat. I na skrzyżowaniu z siecią gazową
- pobocze gruntowe
- zakres inwestycji według decyzji ULICP
- zakres inwestycji/zakres oddziaływania
- rzędna projektowanej nawierzchni
- rzędna istniejącego terenu

Branża sanitarna

- projektowane rury ochronne

NAZWA I ADRES OBIEKTU BUDOWLANEGO:

Budowa dróg wewnętrznych:

- nr 4 o długości 21.00m na dz. ewid. 738
- nr 6 o długości 138.82m na dz. ewid. 831, 959
- nr 9.1 o długości 316.78m na dz. ewid. 959
- nr 9.2 o długości 152.79m na dz. ewid. 959
- nr 13 o długości 617.84m na dz. ewid. 1069

w ramach zadania:

„Scalenia gruntów w obrębie Sterkowiec, Gmina Brzesko, Powiat Brzeski”.

NAZWA INWESTORA:

**Powiat Brzeski
ul. Głowackiego 51
32-800 Brzesko**

WYKONAWCA DOKUMENTACJI PROJEKTOWEJ:

SP-GEO

**Biuro Usług Inżynierskich
„SP-GEO” Paulina Pawlak
Paulina Pawlak
ul. Rynek 20, 37-220 Kańczuga**

ETAP

PROJEKT TECHNICZNY

TYTUŁ RYSUNKU

PLAN SYTUACYJNY

BRANŻA

DROGOWA

LOKALIZACJA

STERKOWIEC

NAZWISKO I IMIĘ	SPECIALNOŚĆ	NR UPRAWNIEN	PODPIS
PROJEKTANT GŁÓWNY mgr inż. Przemysław Dumański	DROGI	PDK/0143/POOD/07	
PROJEKTANT mgr inż. Sławomir Pawlak	DROGI	PDK/0040/POOD/22	
SPRAWDZAJĄCY mgr inż. Agnieszka Dumańska	DROGI	PDK/0090/PWOD/10	
WYKONAŁ mgr inż. Sebastian Sobek	DROGI		

DATA	06.2026r.	SKALA	1:1000	RYŚ. NR:	2.2
EDYCJA	I				