



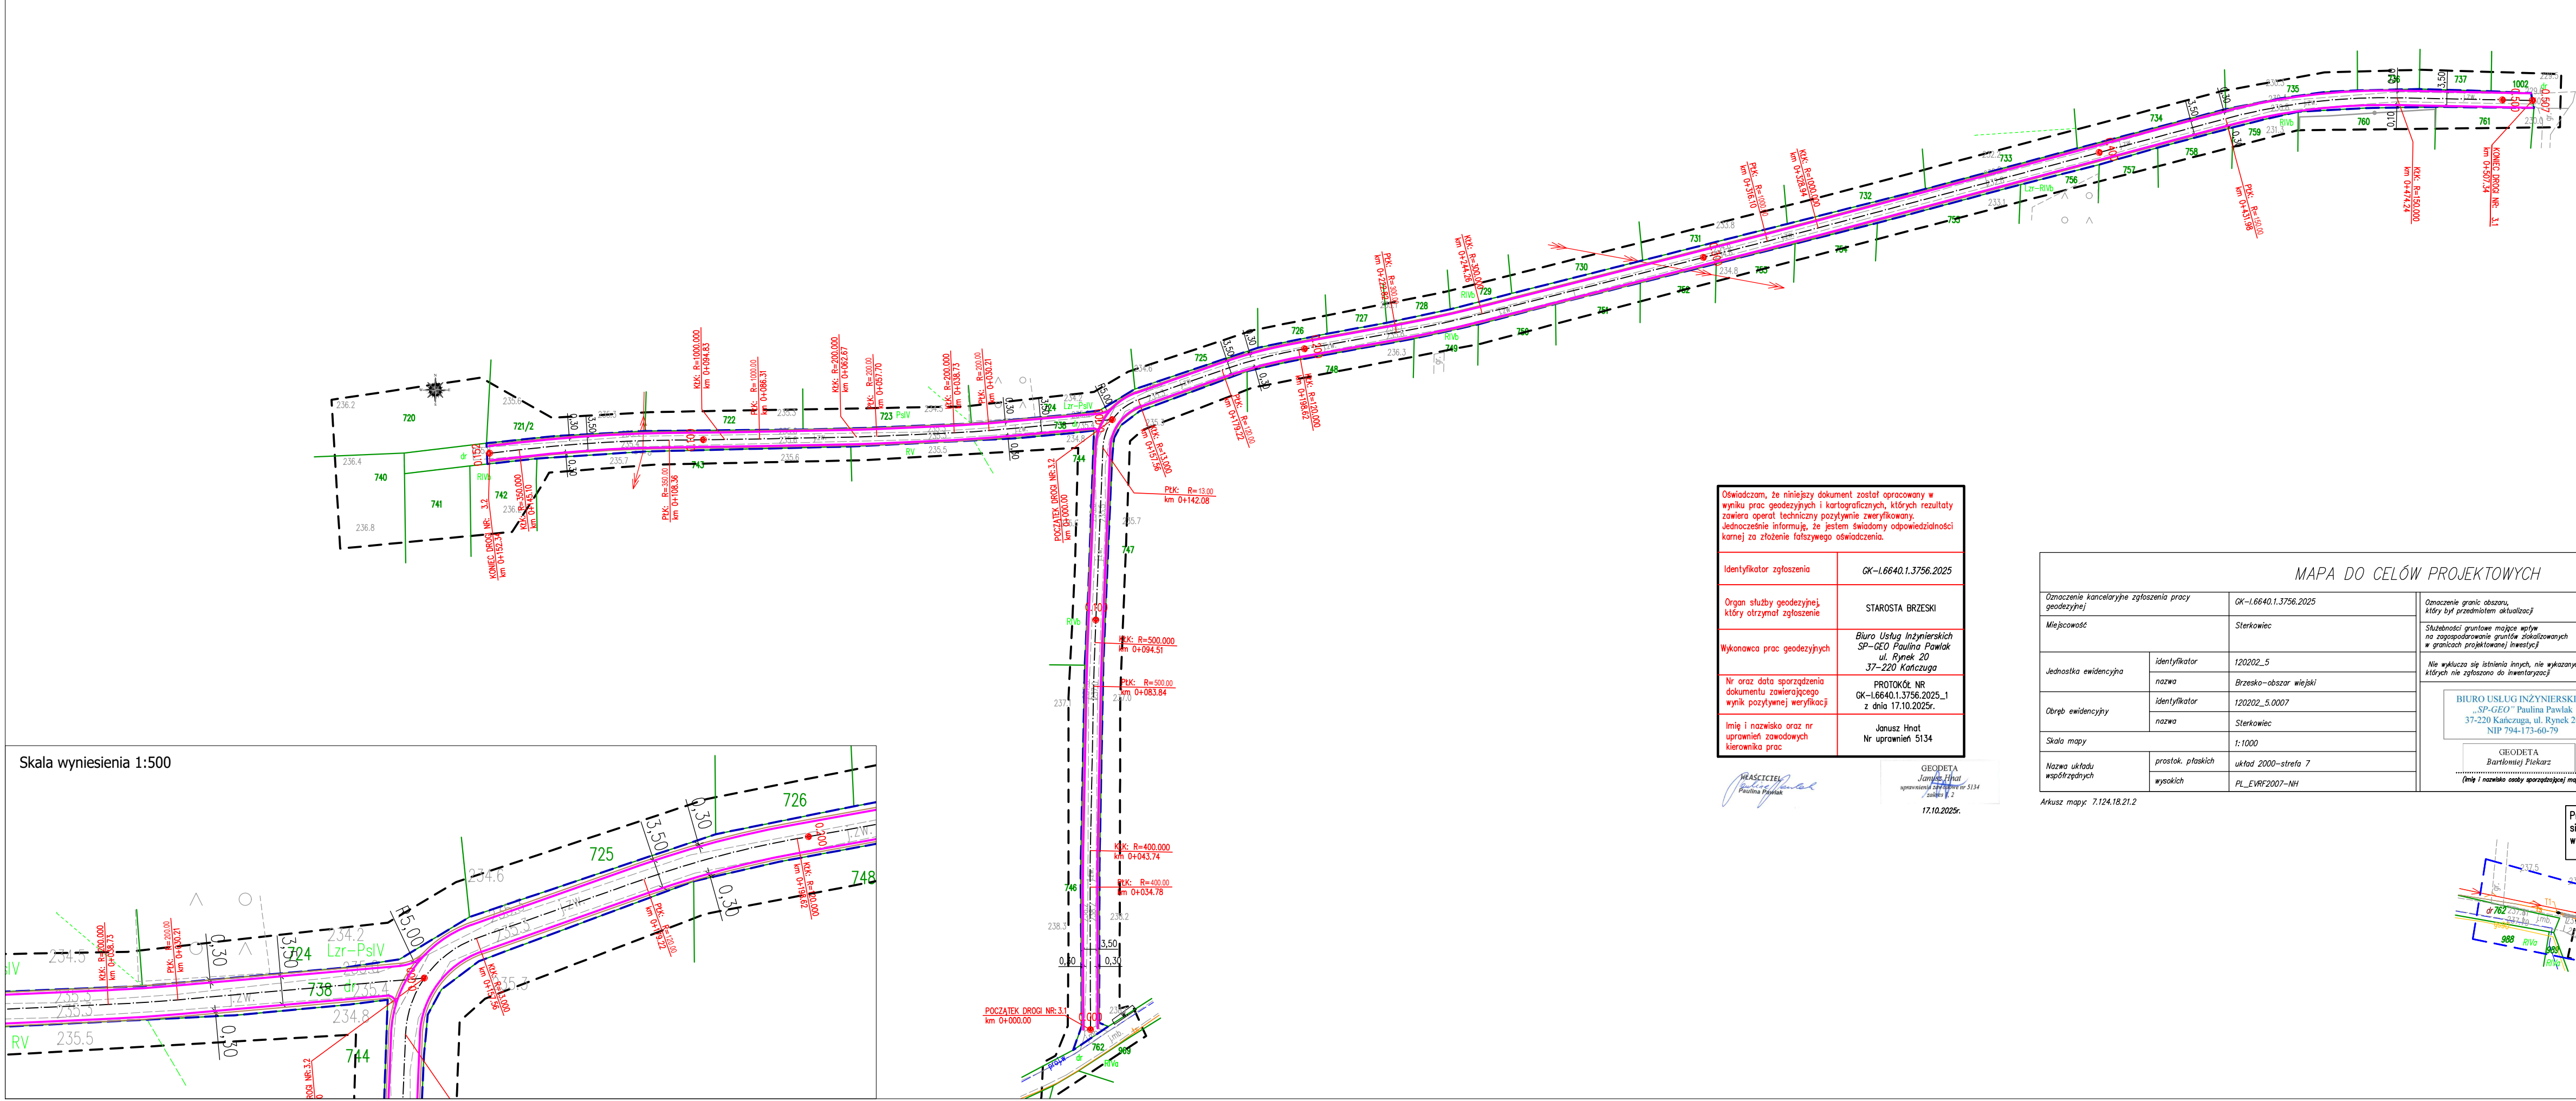


Oświadczam, że niniejszy dokument został opracowany w wyniku prac geodezyjnych i kartograficznych, których rezultaty zawiera raport techniczny pozytywnie zweryfikowany. Jednocześnie informuję, że jestem świadomy odpowiedzialności karnej za złożenie fałszywego oświadczenia.	
Identyfikator zgłoszenia	GK-1.6640.1.788.2025
Organ służby geodezyjnej, który otrzymał zgłoszenie	Starosta Brzeski
Wykonawca prac geodezyjnych	Biurowo Usług Inżynierskich „SP-GEO” Paulina Pawlak ul. Mickiewicza 7 37-220 Kańczuga
Nr oraz data sporządzenia dokumentu zawierającego wynik pozytywnej weryfikacji	GK-1.6640.1.788.2025 z dnia 24.06.2025r.
Imię i nazwisko oraz nr uprawnień zawodowych kierownika prac	Janusz Hnat Nr uprawnień 5134

24.06.2025r.

MAPA DO CELÓW PROJEKTOWYCH	
Opiszenie kancelaryjne zgłoszenia pracy geodezyjnej	GK-1.6640.1.788.2025
Miejscowość	Sterkowiec
Jednostka ewidencyjna	Identyfikator 120202_7 nazwa Brzesko-oblas wiejski
Opis ewidencyjny	Identyfikator 120202_5.0007 nazwa Sterkowice
Skala mapy	1:1000
Nazwa układu współrzędnych	przegląd, płaskich układ 2000--strefy 7 wysokości PL_EVR2007--NH
Anksus mapy: 7.124.18.21.1, 7.124.18.21.2, 7.124.18.21.3, 7.124.18.21.4, 7.124.18.21.5	

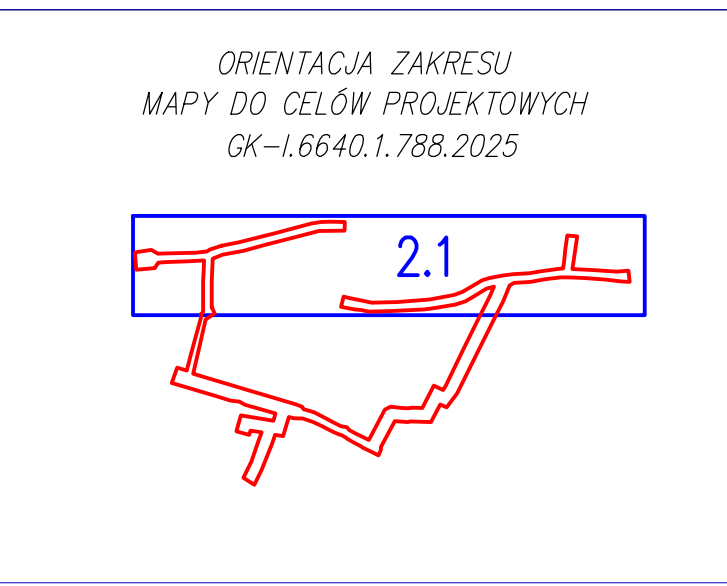

Za zgodności z oryginałem mapy do celów projektowych

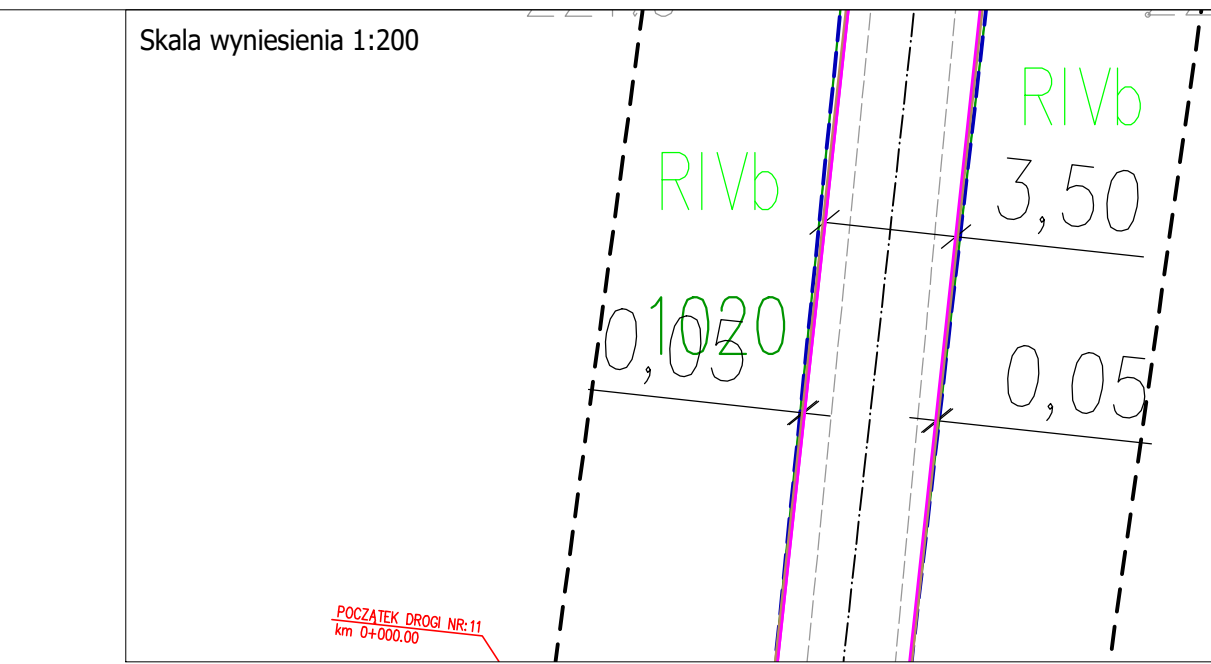

LEGENDA:


1716 - numer działki ewidencyjnej
- granica działki ewidencyjnej

Branża drogowa:

- zakres inwestycji/zakres oddziaływania
- oś projektowanej drogi
- projektowana krawężnik jezdni z kruszywem
- projektowane pobocze gruntowe

Branża teletechniczna (objęta odrębnymi opracowaniami):

- projektowany przebieg sieci teletechnicznej
- projektowany przebieg sieci teletechnicznej w rurze ochronnej

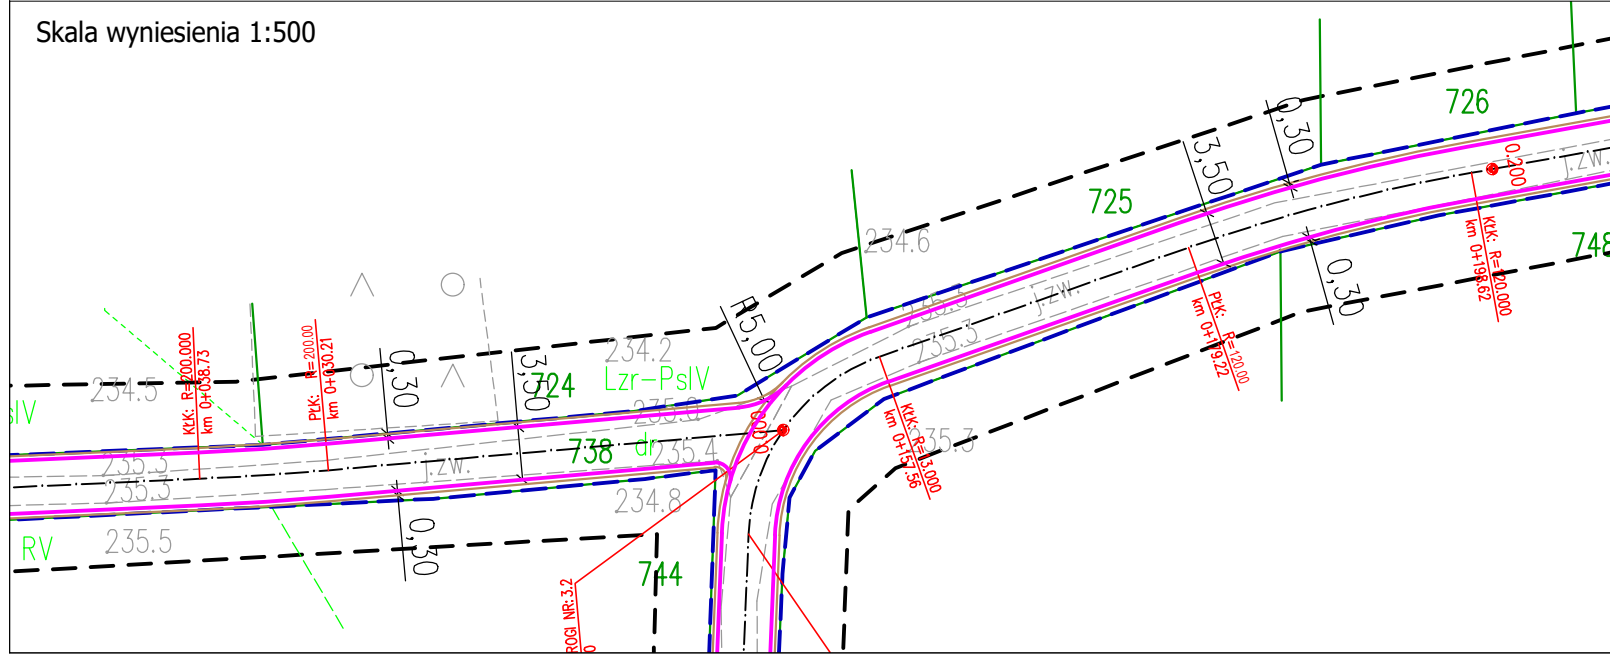


Oświadczam, że niniejszy dokument został opracowany w wyniku prac geodezyjnych i kartograficznych, których rezultaty zawiera raport techniczny pozytywnie zweryfikowany. Jednocześnie informuję, że jestem świadomy odpowiedzialności karnej za złożenie fałszywego oświadczenia.	
Identyfikator zgłoszenia	GK-1.6640.1.3756.2025
Organ służby geodezyjnej, który otrzymał zgłoszenie	STAROSTA BRZESKI
Wykonawca prac geodezyjnych	Biurowo Usług Inżynierskich „SP-GEO” Paulina Pawlak ul. Rynek 20 37-220 Kańczuga
Nr oraz data sporządzenia dokumentu zawierającego wynik pozytywnej weryfikacji	PROTOKÓŁ NR GK-1.6640.1.3756.2025_1 z dnia 17.10.2025r.
Imię i nazwisko oraz nr uprawnień zawodowych kierownika prac	Janusz Hnat Nr uprawnień 5134


17.10.2025r.

MAPA DO CELÓW PROJEKTOWYCH	
Opiszenie kancelaryjne zgłoszenia pracy geodezyjnej	GK-1.6640.1.3756.2025
Miejscowość	Sterkowiec
Jednostka ewidencyjna	Identyfikator 120202_5 nazwa Brzesko-oblas wiejski
Opis ewidencyjny	Identyfikator 120202_5.0007 nazwa Sterkowice
Skala mapy	1:1000
Nazwa układu współrzędnych	przegląd, płaskich układ 2000--strefy 7 wysokości PL_EVR2007--NH
Anksus mapy: 7.124.18.21.2	

Przebudowa zjazdu wraz z przebudową sieci telekomunikacyjnej na działce 1002 według odrębnego opracowania

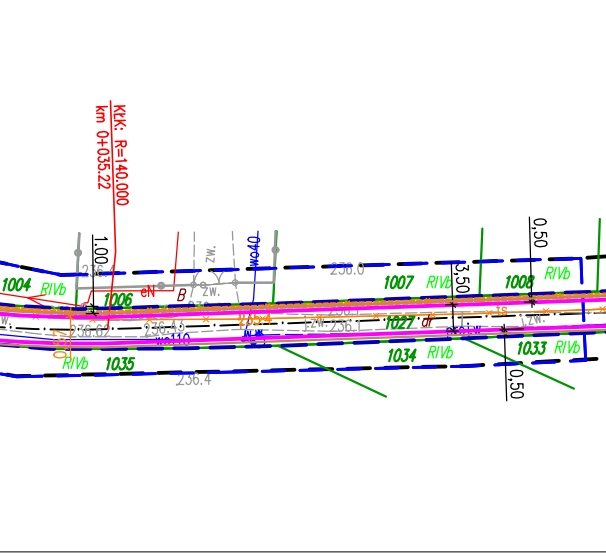

MAPA DO CELÓW PROJEKTOWYCH	
Opiszenie kancelaryjne zgłoszenia pracy geodezyjnej	GK-1.6640.1.3757.2025
Miejscowość	Sterkowiec
Jednostka ewidencyjna	Identyfikator 120202_5 nazwa Brzesko-oblas wiejski
Opis ewidencyjny	Identyfikator 120202_5.0007 nazwa Sterkowice
Skala mapy	1:1000
Nazwa układu współrzędnych	przegląd, płaskich układ 2000--strefy 7 wysokości PL_EVR2007--NH
Anksus mapy: 7.124.18.22.1	

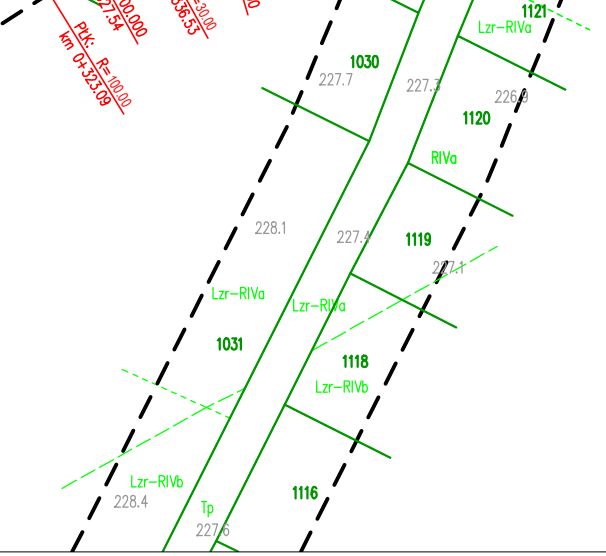

Oświadczam, że niniejszy dokument został opracowany w wyniku prac geodezyjnych i kartograficznych, których rezultaty zawiera raport techniczny pozytywnie zweryfikowany. Jednocześnie informuję, że jestem świadomy odpowiedzialności karnej za złożenie fałszywego oświadczenia.	
Identyfikator zgłoszenia	GK-1.6640.1.3757.2025
Organ służby geodezyjnej, który otrzymał zgłoszenie	STAROSTA BRZESKI
Wykonawca prac geodezyjnych	Biurowo Usług Inżynierskich „SP-GEO” Paulina Pawlak ul. Rynek 20 37-220 Kańczuga
Nr oraz data sporządzenia dokumentu zawierającego wynik pozytywnej weryfikacji	PROTOKÓŁ NR GK-1.6640.1.3757.2025_1 z dnia 17.10.2025r.
Imię i nazwisko oraz nr uprawnień zawodowych kierownika prac	Janusz Hnat Nr uprawnień 5134

17.10.2025r.

MAPA DO CELÓW PROJEKTOWYCH	
Opiszenie kancelaryjne zgłoszenia pracy geodezyjnej	GK-1.6640.1.3757.2025
Miejscowość	Sterkowiec
Jednostka ewidencyjna	Identyfikator 120202_5 nazwa Brzesko-oblas wiejski
Opis ewidencyjny	Identyfikator 120202_5.0007 nazwa Sterkowice
Skala mapy	1:1000
Nazwa układu współrzędnych	przegląd, płaskich układ 2000--strefy 7 wysokości PL_EVR2007--NH
Anksus mapy: 7.124.18.22.1	

NAZWA I ADRES OBIEKTU BUDOWLANEGO:			
Przebudowa dróg wewnętrznych nr 1_2 o długości 177.59m na dz. ewid. 913; nr 3.1 o długości 507.34m na dz. ewid. 738; nr 3.2 o długości 152.34m na dz. ewid. 738; nr 5 o długości 45.61m na dz. ewid. 791; nr 8 o długości 63.56m na dz. ewid. 939; nr 11 o długości 87.67m na dz. ewid. 1023, 1027; nr 12 o długości 701.77m na dz. ewid. 1027; nr 14 o długości 177.79m na dz. ewid. 1159; nr 15 o długości 129.71m na dz. ewid. 1165; nr 16 o długości 49.31m na dz. ewid. 1160 remont drogi wewnętrznej nr 8 o długości 45.11m na dz. ewid. 939 w ramach zadania: „Scalania gruntów w obrębie Sterkowice, Gmina Brzesko, Powiat Brzeski”.			
NAZWA INWESTORA:			
Powiat Brzeski ul. Głowackiego 51 32-800 Brzesko			
WYKONAWCA DOKUMENTACJI PROJEKTOWEJ:			
Biurowo Usług Inżynierskich „SP-GEO” Paulina Pawlak ul. Rynek 20, 37-220 Kańczuga			
ETAP:			
MATERIAŁY DO ZGŁOSZENIA ROBÓT BUDOWLANYCH			
BRANŻA:			
DROGOWA			
TYTUŁ RYSUNKU:			
PLAN SYTUACYJNY			
LOKALIZACJA:			
STERKOWIEC			
PROJEKTANT GŁÓWNY:	NAZWISKO I IMIĘ	SPECJALNOŚĆ	NR UPRAWNIEN
mgr inż. Przemysław Dumański		DR02	PDK/0143/POOD/07
PROJEKTANT:	NAZWISKO I IMIĘ	SPECJALNOŚĆ	NR UPRAWNIEN
mgr inż. Sławomir Pawlak		DR02	PDK/0040/POOD/22
WYKONAWCA:	NAZWISKO I IMIĘ	SPECJALNOŚĆ	NR UPRAWNIEN
mgr inż. Sebastian Sobek		DR02	
DATA:	03.2026r.	SKALA:	1:1000
EDYCJA:	I	RYS. NR:	2.1