


	Przebudowa zjazdu wraz z przebudową sieci telekomunikacyjnej na działce 1002 według odrębnego opracowania
--	---


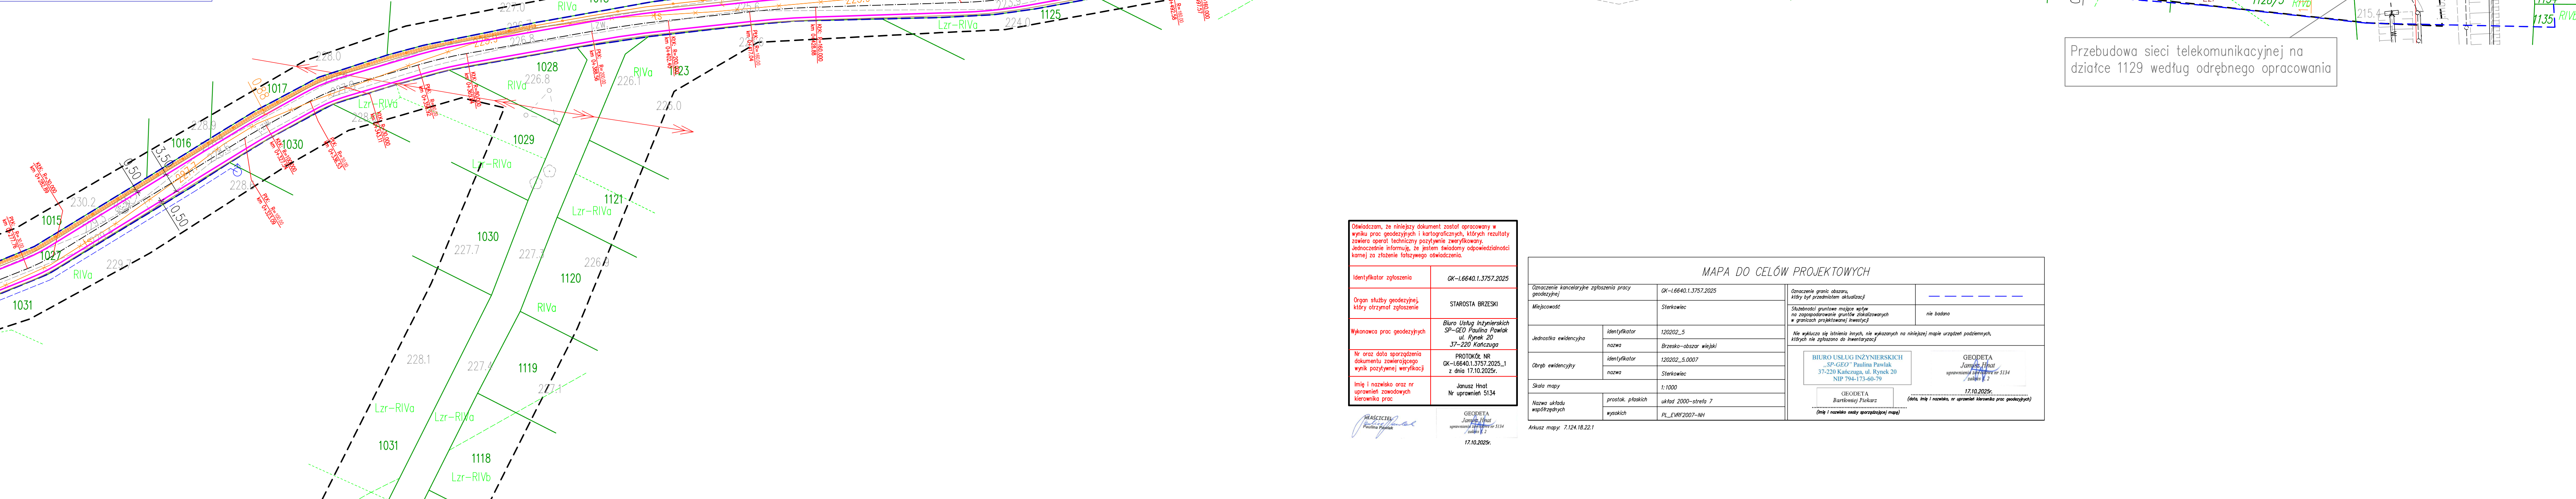

Oświadczam, że niniejszy dokument został sporządzony w wyniku prac geodezyjnych i kartograficznych, których rezultaty zawiera oprócz technicznej części, zweryfikowane i celowość informacji, że jestem świadomy odpowiedzialności karnej za złożenie fałszywego oświadczenia.	


Przebudowa sieci telekomunikacyjnej na działce 1129 według odrębnego opracow	
--	--

1716	- numer działki ewidencyjnej - granica działki ewidencyjnej
Branża drogowa:	
---	- zakres inwestycji/zakres oddziaływania
---	- oś projektowanej drogi
---	- projektowana krawężnik jezdni z kruszywa
---	- projektowane pobocze gruntowe
Branża telefoniczna (objęta odrębnym opracowaniem):	
---	- projektowany przebieg sieci telefonicznej
----	- projektowany przebieg sieci telefonicznej w rurze ochron

NAZWA I ADRES OBIEKTU BUDOWLANEGO:
Przebudowa dróg wewnętrznych
nr 1_2 o długości 177.59m na dz. ewid. 913; nr 3.1 o długości 507.34m na dz. ewid. 738; nr 3.2 o długości 152.34m na dz. ewid. 738; nr 5 o długości 45.61m na dz. ewid. 791; nr 8 o długości 63.56m na dz. ewid. 939; nr 11 o długości 87.67m na dz. ewid. 1023, 1027; nr 12 o długości 705.77m na dz. ewid. 1165; nr 14 o długości 177.99m na dz. ewid. 1159; nr 15 o długości 128.71m na dz. ewid. 1165; nr 16 o długości 49.31m na dz. ewid. 1160 remont drogi wewnętrznej nr 8 o długości 45.11m na dz. ewid. 939
w ramach zadania: „Scalenie gruntów w obrębie Sterkowiec, Gmina Brzesko, Powiat Brzeski”.

NAZWA INWESTORA:
Powiat Brzeski ul. Głowackiego 51 32-800 Brzesko

WYKONAWCA PROJEKTACJI:
 Biuro Usług Inżynierskich SP-GEO[®] Paulina Pawlak ul. Rynek 20, 37-220 Kańczuga

ETAP	MATERIAŁY DO ZGŁOSZENIA ROBÓT BUDOWLANYCH		
BRANŻA	DROGOWA		
TYTUŁ RYSUNKU	PLAN SITUACYJNY		
LOKALIZACJA	STERKOWIEC		

NAZWISKO I IMIĘ	SPECJALNOŚĆ	NR UPRAWNIEN	PODPIS
PROJEKTANT GŁÓWNY mgr inż. Przemysław Dumański	DROGI	PDK/01/43/POOD/07	
PROJEKTANT mgr inż. Sławomir Pawlak	DROGI	PDK/00/40/POOD/22	
WYKONAŁ mgr inż. Sebastian Sobek	DROGI	-	

DATA EDYCJA	03.2026r. I	SKALA 1:500	RYS. NR. 2.1a
----------------	---------------------------	----------------	------------------