


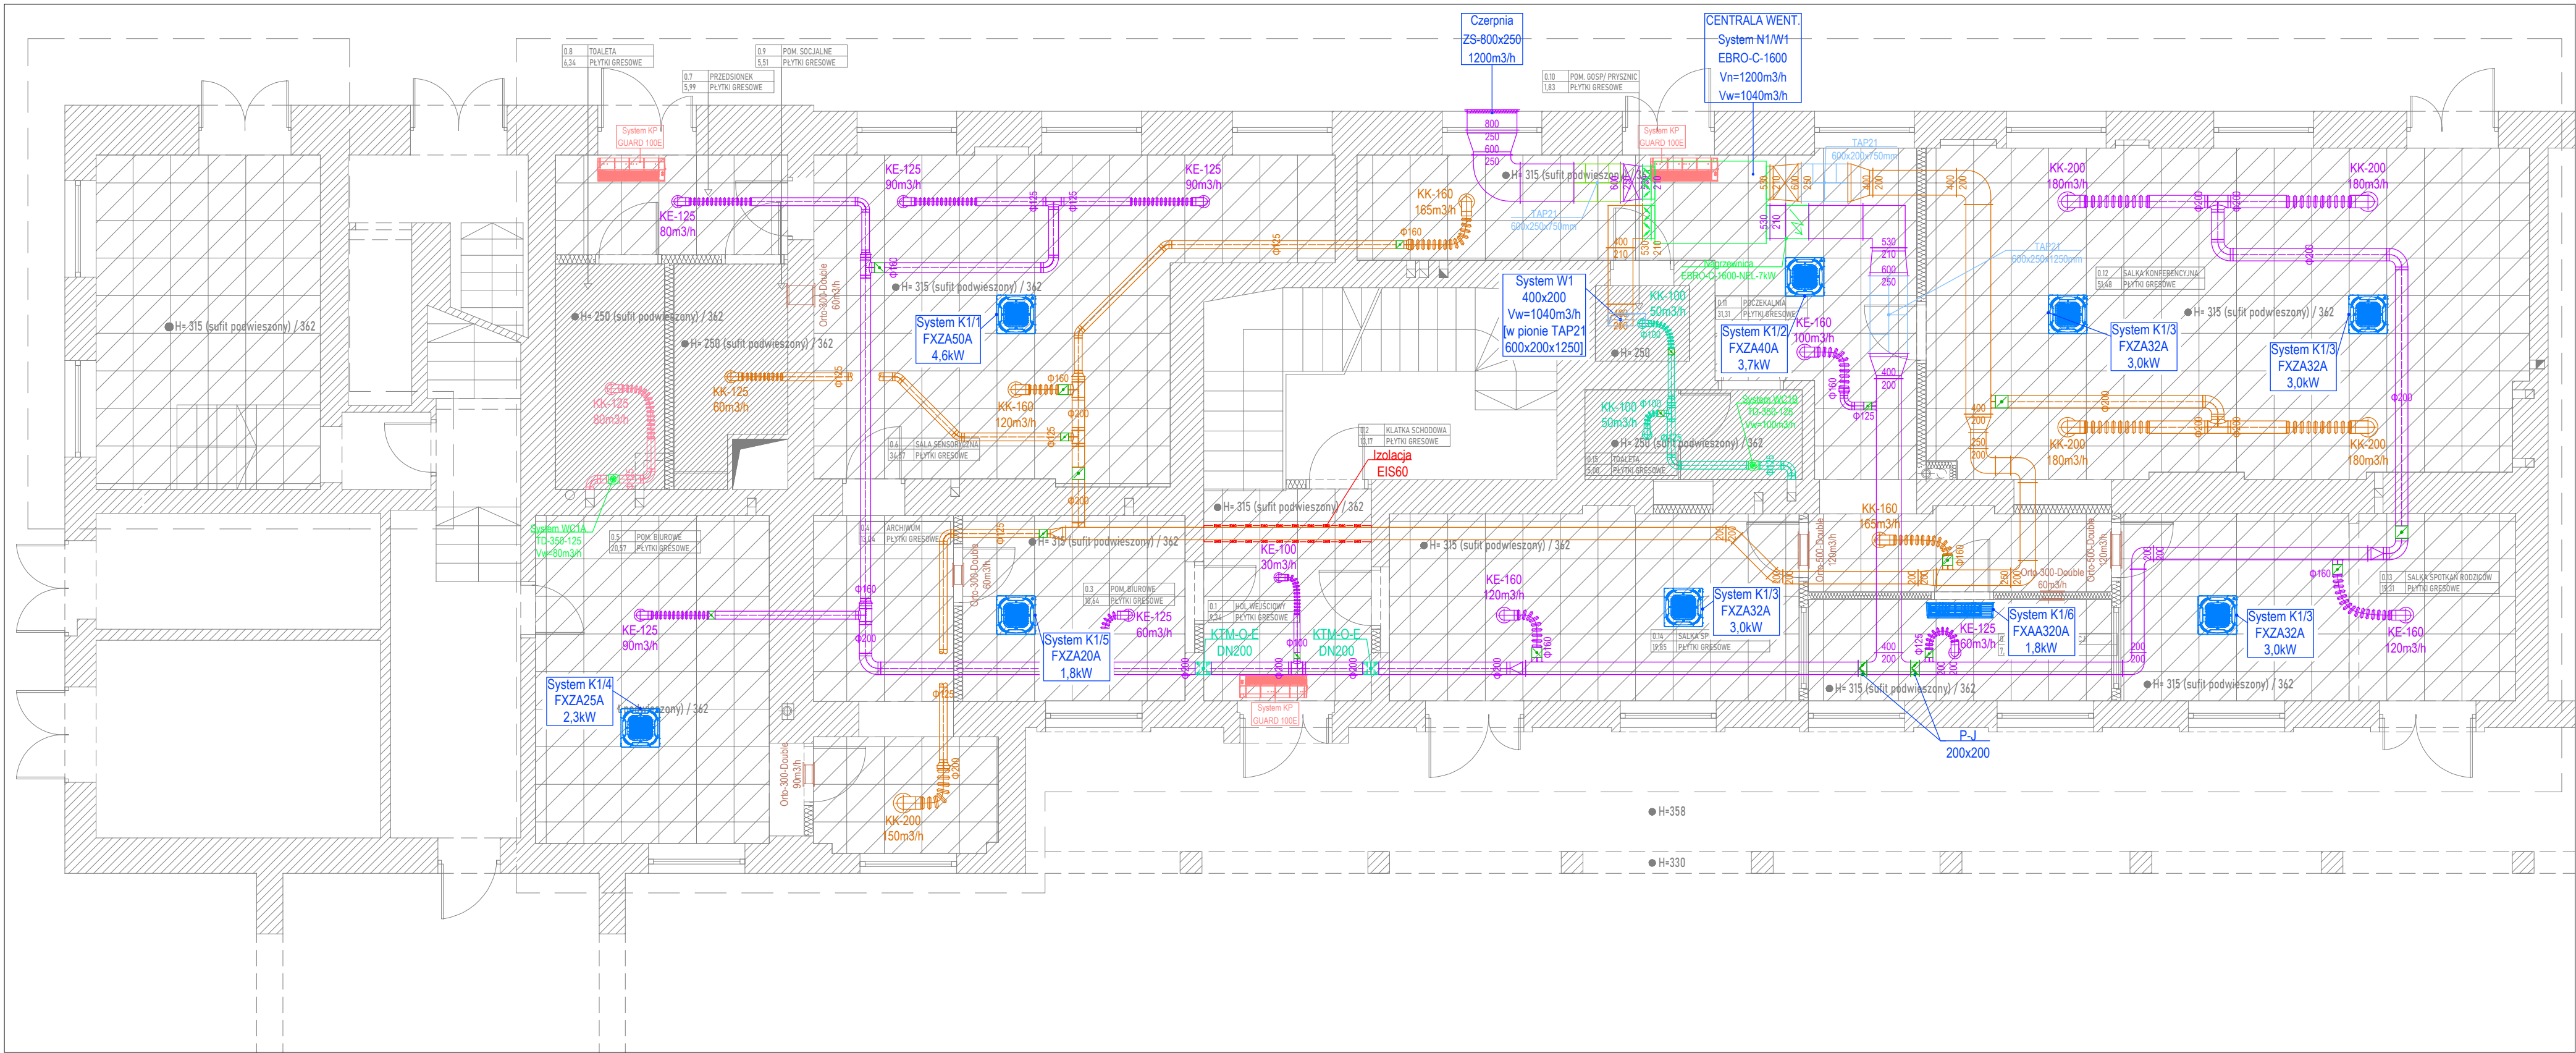

- Legenda
- -Kanał powietrza nawiewanego system N1
  - -Kanał powietrza nawiewanego system N2
  - -Kanał powietrza wywiewanego system W1
  - -Kanał powietrza wywiewanego system W2

|                                               |   |                    |               |                  |
|-----------------------------------------------|---|--------------------|---------------|------------------|
| BIURO PROJEKTOWE PROIWENT                     |   |                    |               |                  |
| ul. Grzegorzeczka 67C/150    tel: 504 031 407 |   |                    |               |                  |
| NAZWA PROJEKTU                                | ADAPTACJA POMIESZCZEŃ W BUDYNKU POŁOŻONYM PRZY OSIEDLU TEATRALNYM 24 W KRAKOWIE NA POTRZEBY MIEJSKIEGO OŚRODKA POMOCY SPOŁECZNEJ W KRAKOWIE. |                    |               |                  |
| DANE INWESTORA                                | MIEJSKI OŚRODEK POMOCY SPOŁECZNEJ W KRAKOWIE                                                                                                 |                    |               |                  |
| ADRES INWESTYCJI                              | 31-946 KRAKÓW OS. TEATRALNE 24<br>DZIAŁKA NR 96, OBRĘB 50 - NOWA HUTA                                                                        |                    |               |                  |
| BRANŻA                                        | SANITARNA   |                    |               | PODPISY          |
| PROJEKTANT                                    | mgr inż. Ryszard Koczara   | RP-UPR/155/91      |               |                  |
| SPRAWDZAJĄCY                                  |   |                    |               |                  |
| OPRACOWAŁ                                     | mgr inż. Marek Prochwicz   |                    |               |                  |
| INFORMACJE                                    | NUMER PROJEKTU   | FAZA PROJEKTU:     | SKALA RYSUNKU | DATA OPRACOWANIA |
|                                               |   | Projekt Techniczny | 1:75          | czerwiec 2026    |
| NAZWA/NUMER RYSUNKU                           | INSTALACJA WENTYLACJI. RZUT PARTERU.   |                    |               | W-01             |
| UWAGI:                                        | Projekt chroniony prawem autorskim. Prawa autorskie zastrzeżone.                                                                             |                    |               |                  |