


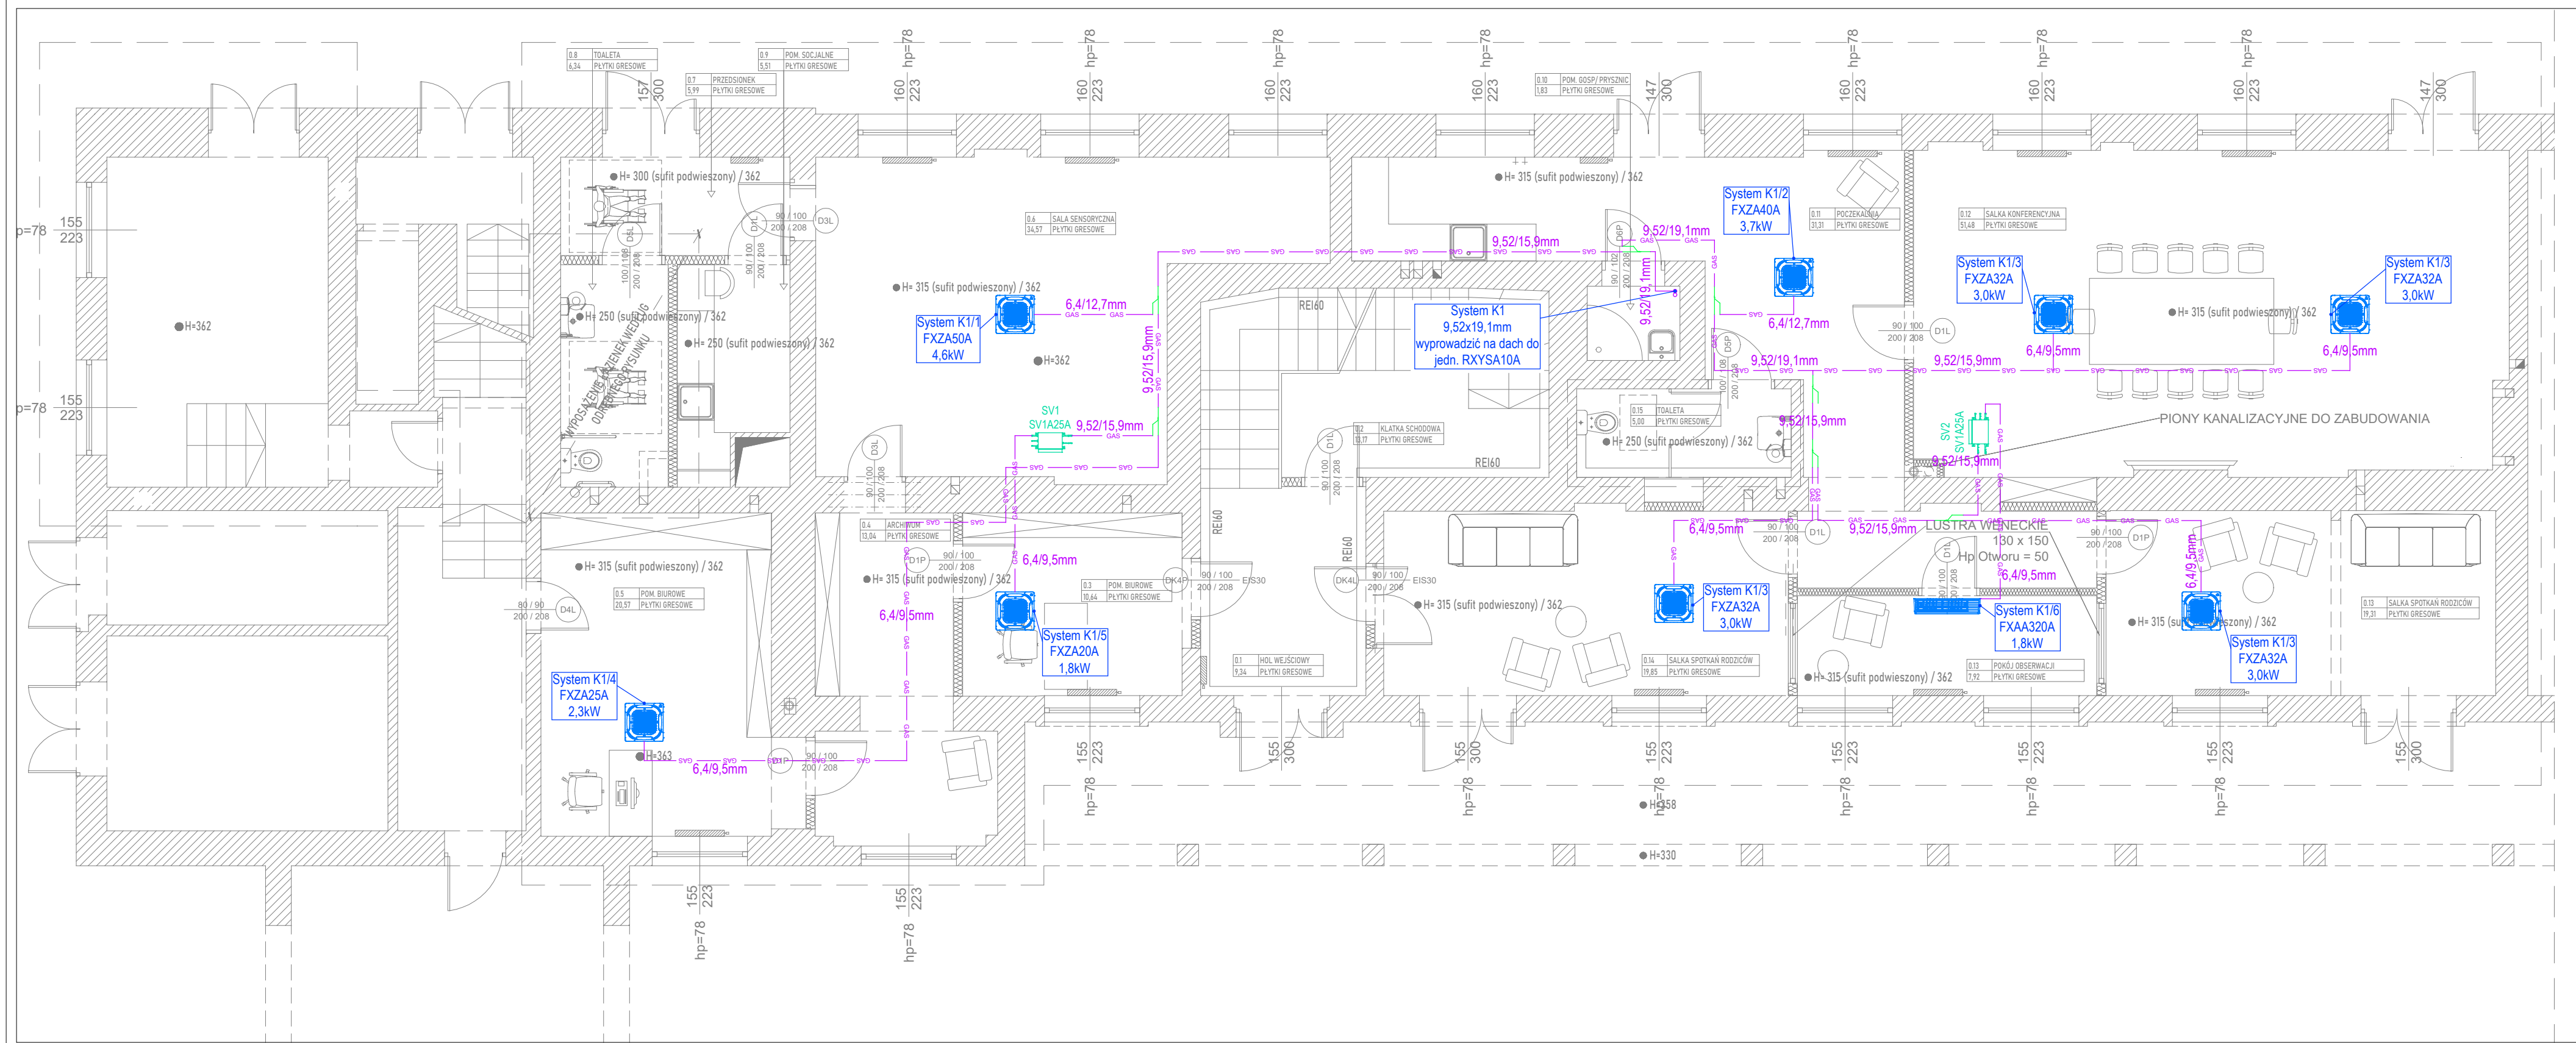

BIURO PROJEKTOWE PROIWENT				
ul. Grzegorzeczka 67C/150 tel: 504 031 407				
NAZWA PROJEKTU	ADAPTACJA POMIESZCZEN W BUDYNKU POŁOŻONYM PRZY OSIEDLU TEATRALNYM 24 W KRAKOWIE NA POTRZEBY MIEJSKIEGO OŚRODKA POMOCY SPOŁECZNEJ W KRAKOWIE.			
DANE INWESTORA	MIEJSKI OŚRODEK POMOCY SPOŁECZNEJ W KRAKOWIE			
ADRES INWESTYCJI	31-946 KRAKÓW OS. TEATRALNE 24 DZIAŁKA NR 96, OBRĘB 50 - NOWA HUTA			
BRANŻA	SANITARNA			PODPISY
PROJEKTANT	mgr inż. Ryszard Koczara	RP-UPR/155/91		
SPRAWDZAJĄCY				
OPRACOWAŁ	mgr inż. Marek Prochwicz			
INFORMACJE	NUMER PROJEKTU	FAZA PROJEKTU:	SKALA RYSUNKU	DATA OPRACOWANIA
		Projekt Techniczny	1:75	czerwiec 2026
NAZWA/NUMER RYSUNKU	INSTALACJA KLIMATYZACJI. RZUT PARTERU.			
UWAGI:	Projekt chroniony prawem autorskim. Prawa autorskie zastrzeżone.			