


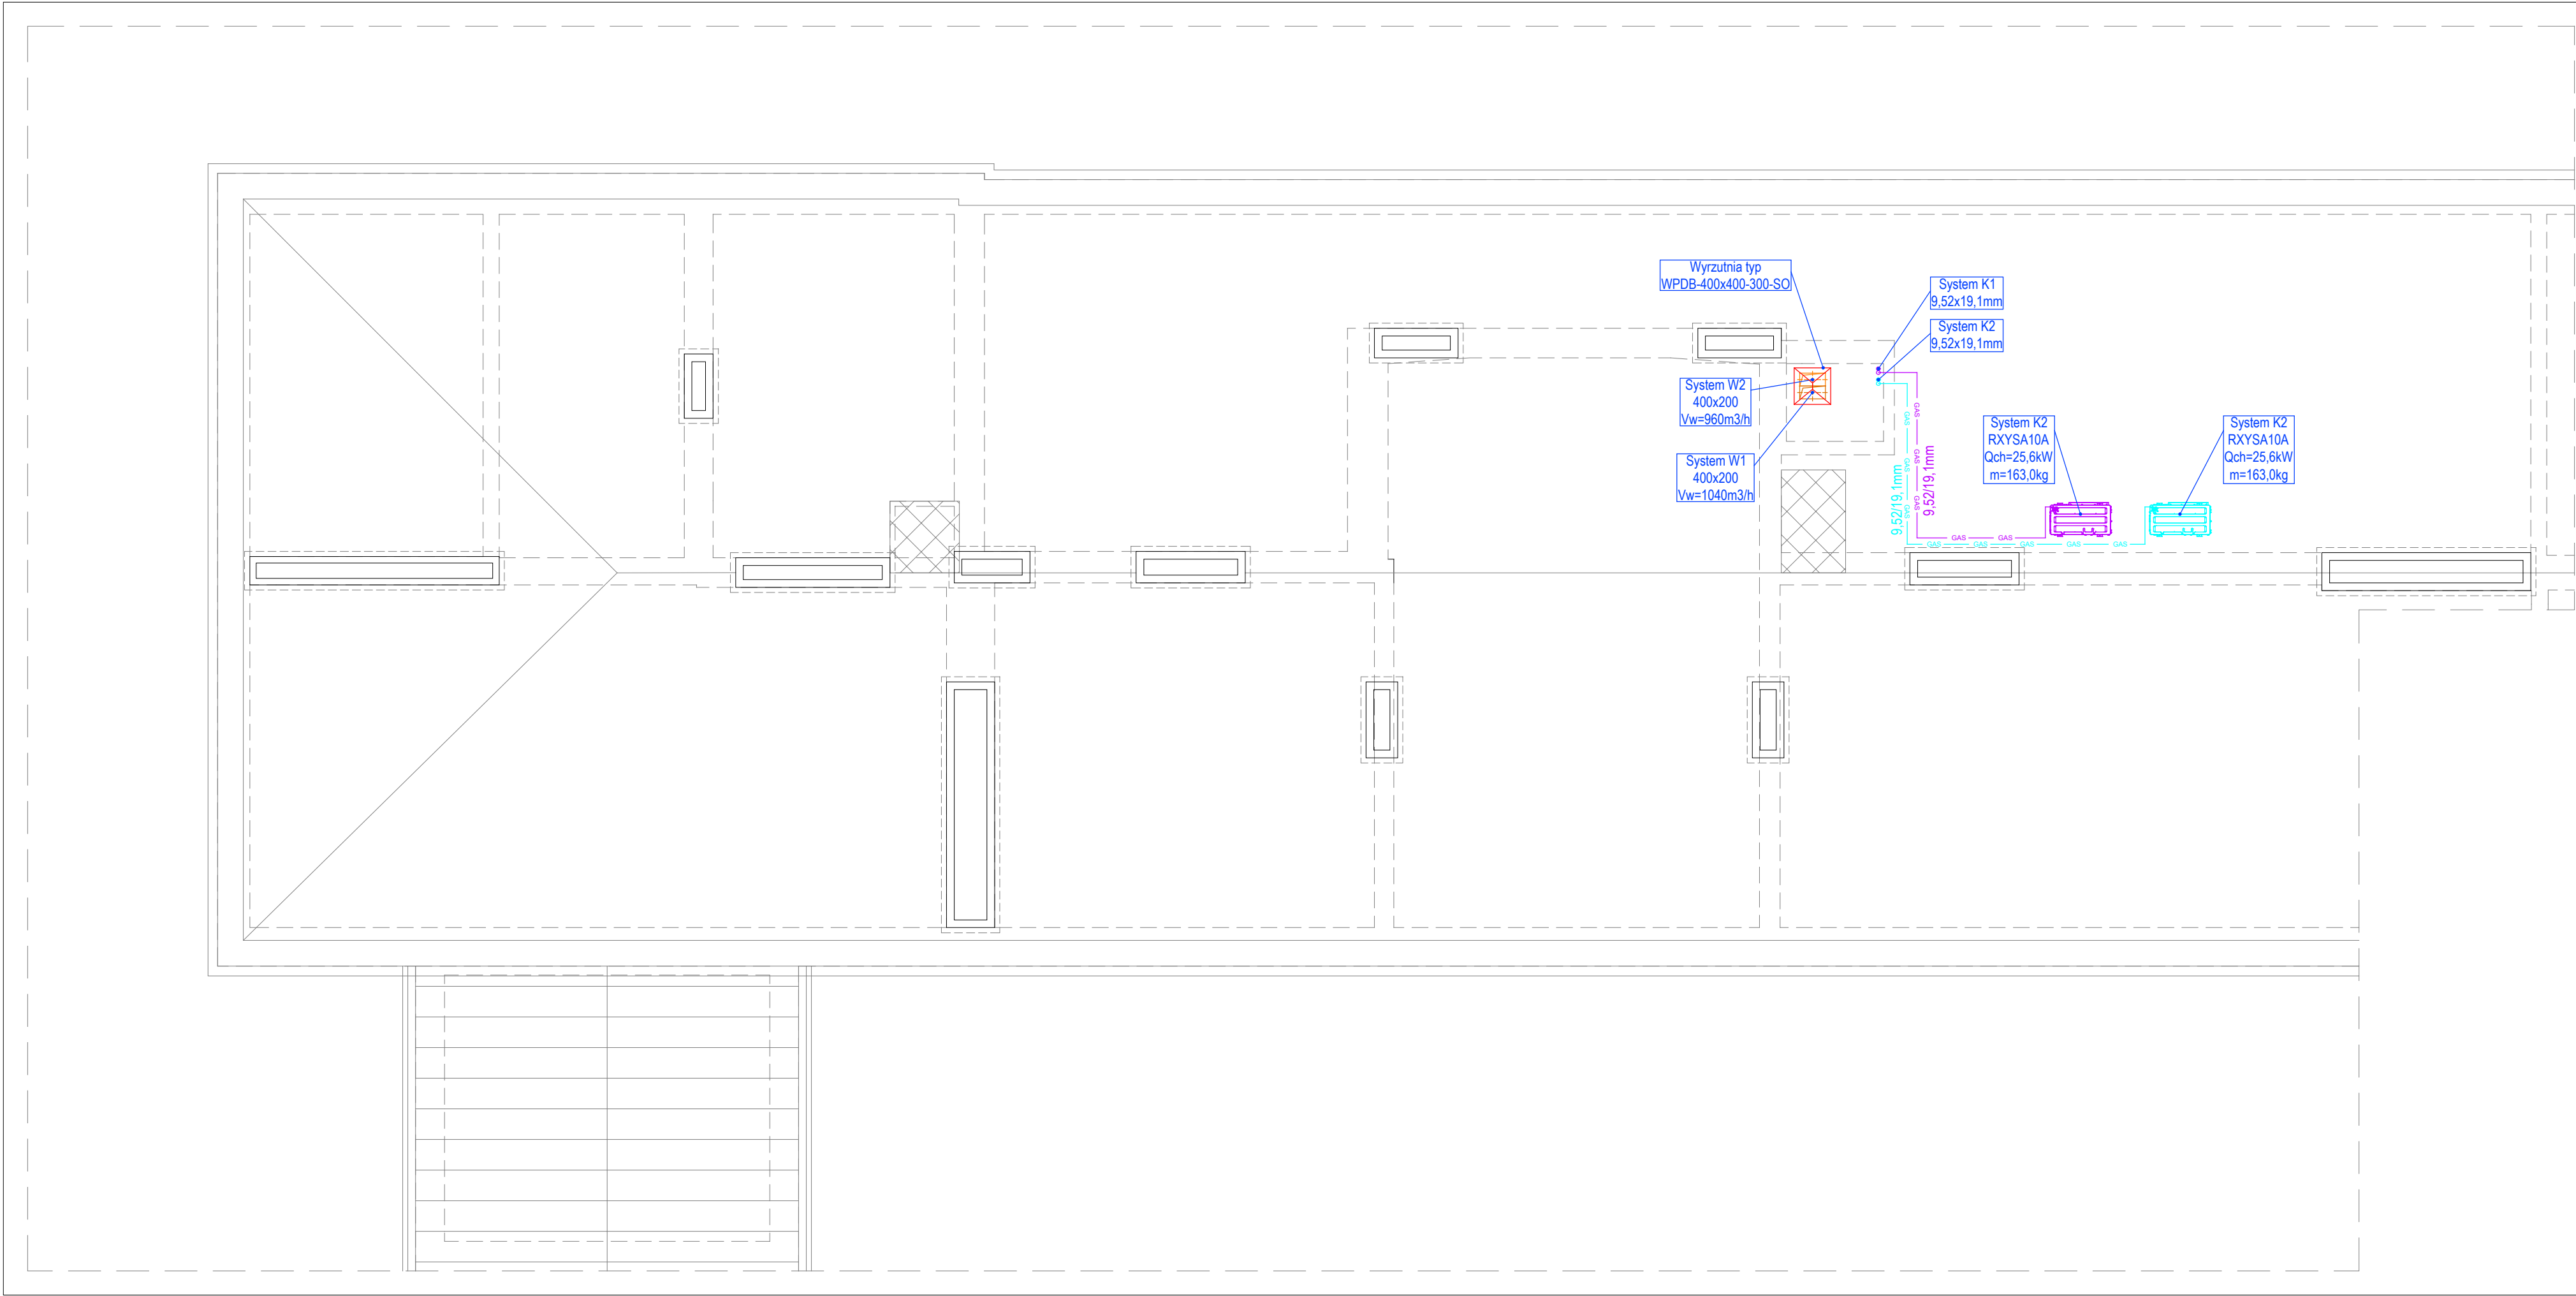

|                                              |   |                    |               |                  |
|----------------------------------------------|---|--------------------|---------------|------------------|
| BIURO PROJEKTOWE PROIWENT                    |   |                    |               |                  |
| ul. Grzegórzecka 67C/150    tel: 504 031 407 |   |                    |               |                  |
| NAZWA PROJEKTU                               | ADAPTACJA POMIESZCZEŃ W BUDYNKU POŁOŻONYM PRZY OSIEDLU TEATRALNYM 24 W KRAKOWIE NA POTRZEBY MIEJSKIEGO OŚRODKA POMOCY SPOŁECZNEJ W KRAKOWIE. |                    |               |                  |
| DANE INWESTORA                               | MIEJSKI OŚRODEK POMOCY SPOŁECZNEJ W KRAKOWIE                                                                                                 |                    |               |                  |
| ADRES INWESTYCJI                             | 31-946 KRAKÓW OS. TEATRALNE 24<br>DZIAŁKA NR 96, OBRĘB 50 - NOWA HUTA                                                                        |                    |               |                  |
| BRANŻA                                       | SANITARNA   |                    |               | PODPISY          |
| PROJEKTANT                                   | mgr inż. Ryszard Koczara   | RP-UPR/155/91      |               |                  |
| SPRAWDZAJĄCY                                 |   |                    |               |                  |
| OPRACOWAŁ                                    | mgr inż. Marek Prochwicz   |                    |               |                  |
| INFORMACJE                                   | NUMER PROJEKTU   | FAZA PROJEKTU:     | SKALA RYSUNKU | DATA OPRACOWANIA |
|                                              |   | Projekt Techniczny | 1:75          | czerwiec 2026    |
| NAZWA/NUMER RYSUNKU                          | INSTALACJA WENTYLACJI I KLIMATYZACJI.<br>RZUT DACHU.                                                                                         |                    |               | W-05             |
| UWAGI:                                       | Projekt chroniony prawem autorskim. Prawa autorskie zastrzeżone.                                                                             |                    |               |                  |