

Jednostka projektowa:				EGZ. NR	
Pracownia Projektowania Architektonicznego AM-PROJEKT architekt Maciej Andruszkiewicz 15-688 Białystok, ul. Przędzalniana 14 lok. 20, tel. 0 501 475 073 NIP 542-113-01-45, REGON 200044066 email: aw-projekt@go3.pl, amprojekt2005@gmail.com					
STRONA TYTUŁOWA PROJEKTU ZAGOSPODAROWANIA TERENU					
Nazwa zamierzenia inwestycyjnego:					
Przebudowa miejsc postojowych i chodnika na drogowym przejściu granicznym Bobrowniki - Bierestowica					
Adres zamierzenia inwestycyjnego:					
Bobrowniki, gmina Gródek, woj. Podlaskie,					
Kategoria obiektu budowlanego:					
IV, XXV, VIII					
Inwestor:					
Skarb Państwa – Wojewoda Podlaski ul. A. Mickiewicza 3, 15-213 Białystok,					
Nazwa jednostki ewidencyjnej, nazwa i numer obrębu ewidencyjnego oraz numery działek inwestycyjnych, na których obiekt jest usytuowany:					
Adres inwestycji: Drogowe przejście graniczne Bobrowniki – Bierestowica Obręb Bobrowniki 0002, gmina Gródek, działka nr 318					
ZESPÓŁAUTORSKI					
BRANŻA DROGOWA					
<i>Funkcja:</i>	<i>Imię i nazwisko</i>	<i>Specjalność</i>	<i>Nr uprawnień</i>	<i>Podpis</i>	
<i>Projektant:</i>	mgr inż. Wojciech Grzybowski	drogowa	PDL/0065/POOD/05		

SPIS ZAWARTOŚCI

PROJEKT ZAGOSPODAROWANIA TERENU

I. CZĘŚĆ OPISOWA.

1. Strona tytułowa.	str. 1
2. Spis zawartości opracowania	str. 2
3. Oświadczenie projektantów i sprawdzających.	str. 3
4. Kopia uprawnień i zaświadczenia o przynależności do POIIB	str. 4-6
5. Opis do projektu zagospodarowania terenu.	str. 7-10
1. Przedmiot i zakres inwestycji	str. 7
2. Określenie istniejącego stanu zagospodarowania terenu.	str. 7
3. Projektowane zagospodarowanie terenu	str. 8
4. Zestawienie powierzchni	str. 9
5. Zajętość terenu	str. 9
6. Dane informacyjne	str. 9
7. Dane dotyczące warunków ochrony p.poż.	str. 9
8. Obszar oddziaływania obiektu	str. 9
9. Wpływ inwestycji na środowisko	str. 10

II. CZĘŚĆ RYSUNKOWA.

rys. 1. Projekt zagospodarowania terenu	Skala 1 : 500	str. 11
---	---------------	----------------

OŚWIADCZENIE

o kompletności i poprawności dokumentacji.

Na podstawie art. 34, ust. 3D pkt. 3 ustawy z dnia 7 lipca 1994r – Prawo budowlane oświadczam, że projekt zagospodarowania terenu: **„Przebudowa miejsc postojowych i chodnika na drogowym przejściu granicznym Bobrowniki - Bierestowica”** został sporządzony i sprawdzony zgodnie z obowiązującymi przepisami oraz zasadami wiedzy technicznej.

Adres inwestycji:

Drogowe przejście graniczne Bobrowniki – Bierestowica

Obręb Bobrowniki 0002, gmina Gródek, działka nr 318

ZESPÓŁAUTORSKI				
BRANŻA DROGOWA				
<i>Funkcja:</i>	<i>Imię i nazwisko</i>	<i>Specjalność</i>	<i>Nr uprawnień</i>	<i>Podpis</i>
<i>Projektant:</i>	mgr inż. Wojciech Grzybowski	drogowa	PDL/0065/POOD/05	



Zaświadczenie

o numerze weryfikacyjnym:

PDL-85U-W86-BGA *

Pan Wojciech Grzybowski o numerze ewidencyjnym PDL/BD/0074/06
adres zamieszkania ul. Kołodziejska 25 C, 15-256 Białystok
jest członkiem Podlaskiej Okręgowej Izby Inżynierów Budownictwa i posiada wymagane
ubezpieczenie od odpowiedzialności cywilnej.
Niniejsze zaświadczenie jest ważne od 2023-04-01 do 2024-03-31.

Zaświadczenie zostało wygenerowane elektronicznie i opatrzone bezpiecznym podpisem elektronicznym
weryfikowanym przy pomocy ważnego kwalifikowanego certyfikatu w dniu 2023-03-31 roku przez:


Krzysztof Ciuńczyk, Przewodniczący Rady Podlaskiej Okręgowej Izby Inżynierów Budownictwa.

Zgodnie z art. 78¹ K.c.

§ 1. Do zachowania elektronicznej formy czynności prawnej wystarczy złożenie oświadczenia woli w postaci elektronicznej i opatrzenie go
kwalifikowanym podpisem elektronicznym.

§ 2. Oświadczenie woli złożone w formie elektronicznej jest równoważne z oświadczeniem woli złożonym w formie pisemnej.

* Weryfikację poprawności danych w niniejszym zaświadczeniu można sprawdzić za pomocą numeru weryfikacyjnego zaświadczenia na
stronie Polskiej Izby Inżynierów Budownictwa www.piib.org.pl lub kontaktując się z biurem właściwej Okręgowej Izby Inżynierów
Budownictwa.

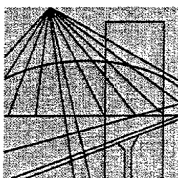

PODLASKA
OKRĘGOWA
I Z B A
INŻYNIERÓW
BUDOWNICTWA

Białystok, dnia 16 grudnia 2005 r.

POIIB.KK. 7131/08/05

DECYZJA

Na podstawie art. 24 ust. 1 pkt 2 ustawy z dnia 15 grudnia 2000 r. o samorządach zawodowych architektów, inżynierów budownictwa oraz urbanistów (Dz. U. z 2001 r. Nr 5, poz. 42, z późniejszymi zmianami), art. 12 ust. 3, art. 13 ust. 1 pkt 1, art. 14 ust. 1 pkt 2a ustawy z dnia 7 lipca 1994 r. – Prawo budowlane (tekst jednolity: Dz. U. z 2003 r. Nr 207, poz. 2016, z późniejszymi zmianami) oraz § 12 pkt 1 rozporządzenia Ministra Infrastruktury z dnia 18 maja 2005 r. w sprawie samodzielnych funkcji technicznych w budownictwie (Dz. U. Nr 96, poz. 817) Komisja Kwalifikacyjna Podlaskiej Okręgowej Izby Inżynierów Budownictwa stwierdza, że

Pan WOJCIECH GRZYBOWSKI

magister inżynier

o kierunku: budownictwo

urodzony dnia 12 marca 1976 r. w Bielsku Podlaskim

otrzymuje

UPRAWNIENIA BUDOWLANE

numer ewidencyjny PDL/0065/POOD/05

**do projektowania bez ograniczeń
w specjalności drogowej**

UZASADNIENIE

W związku z uwzględnieniem w całości żądania strony, na podstawie art. 107 § 4 ustawy z dnia 14 czerwca 1960 r. – Kodeks postępowania administracyjnego (tekst jednolity Dz. U. z 2000 r. nr 98, poz. 1071, z późniejszymi zmianami) odstępuje się od uzasadnienia decyzji. Szczegółowy zakres nadanych uprawnień budowlanych określono na odwołanie decyzji.

POUCZENIE

Od niniejszej decyzji służy odwołanie do Krajowej Komisji Kwalifikacyjnej Polskiej Izby Inżynierów Budownictwa w Warszawie, za pośrednictwem Komisji Kwalifikacyjnej Podlaskiej Okręgowej Izby Inżynierów Budownictwa, w terminie 14 dni od daty jej doręczenia.

1. Przewodniczący Komisji Kwalifikacyjnej POIIB
mgr inż. Bogdan Siuda
2. Z-ca Przewodniczącego Komisji Kwalifikacyjnej POIIB
mgr inż. Jakub Grzegorzczak
3. Sekretarz Komisji Kwalifikacyjnej POIIB
mgr inż. Jerzy Drapa
4. Członek Komisji Kwalifikacyjnej POIIB
mgr inż. Bogdan Bański
5. Członek Komisji Kwalifikacyjnej POIIB
dr inż. Mikołaj Malesza
6. Członek Komisji Kwalifikacyjnej POIIB
mgr inż. Wiktor Ostasiewicz
7. Członek Komisji Kwalifikacyjnej POIIB
mgr inż. Waldemar Mieczysław Paprocki



.....
.....
.....
.....
.....
.....
.....

**Szczegółowy zakres uprawnień budowlanych
do projektowania bez ograniczeń
w specjalności drogowej**

- I. Zgodnie z art. 12 ust. 1 pkt 1 i art. 13 ust. 4 ww. ustawy z dnia 7 lipca 1994 r. – Prawo budowlane w wyżej wymienionej specjalności, niniejsze uprawnienia upoważniają do:
- projektowania, sprawdzania projektów architektoniczno-budowlanych i sprawowania nadzoru autorskiego,
 - sprawowania kontroli technicznej utrzymania obiektów budowlanych
- bez ograniczeń.**
- II. Zgodnie z § 3 ust. 1 oraz § 18 ust. 1 ww. rozporządzenia Ministra Infrastruktury z dnia 18 maja 2005 r. w sprawie samodzielnych funkcji technicznych w budownictwie, niniejsze uprawnienia budowlane upoważniają do:
- projektowania obiektu budowlanego, takiego jak:
 - droga, w rozumieniu przepisów o drogach publicznych, z wyłączeniem drogowych obiektów inżynierskich oprócz przepustów,
 - droga dla ruchu i postoju statków powietrznych oraz przepust;
 - sporządzania projektu zagospodarowania działki lub terenu, w zakresie specjalności drogowej, z zastrzeżeniem § 3 ust. 2 ww. rozporządzenia.

Otrzymują:

1. Pan Wojciech Grzybowski
ul. Ciepła 21A m 38
15-472 Białystok
2. Główny Inspektor Nadzoru Budowlanego
3. Rada Podlaskiej Okręgowej izby Inżynierów Budownictwa
4. aa.

I. OPIS TECHNICZNY

DO PROJEKTU ZAGOSPODAROWANIA TERENU

1. Przedmiot i zakres inwestycji.

Przedmiotem opracowania jest projekt przebudowy miejsc postojowych i chodnika na drogowym przejściu granicznym Bobrowniki - Bierestowica polegający na budowie miejsc postojowych i chodnika. Projekt układu drogowego przy przejściu granicznym Bobrowniki - Bierestowica obejmuje: miejsca postojowe i chodnik. Zakres projektowanej inwestycji w został przedstawiony w projekcie zagospodarowania terenu.

W ramach przedmiotowej inwestycji, zostaną zrealizowane następujące elementy:

- rozbiórka istniejących elementów miejsc postojowych, chodnika, opaski i zieleńca (nawierzchnia miejsc postojowych, chodnika i opaski z kostki, obrzeże betonowe , krawężnik betonowy, humus),
- budowę nawierzchni: miejsc postojowych, chodników, opaski i zieleńca, które są obramowano krawężnikiem i obrzeżem betonowym.

2. Określenie istniejącego stanu zagospodarowania terenu.

Zakres objęty opracowaniem stanowi część węzła komunikacyjnego na drogowym przejściu granicznym Bobrowniki – Bierestowica. W stanie istniejącym, na projektowanym zakresie opracowania znajdują się miejsca postojowe (parkowanie ukośne), chodnik o szerokości 1,5m i 2,0m, opaska o szerokości 0,5m o nawierzchni z kostki betonowej i zieleniec o zmiennej szerokości.

Zakres objęty opracowaniem powiązany jest z następującymi drogami publicznymi:

- Drogą krajową nr 65 w Polsce,
- Drogą krajową nr P99 na Białorusi,

Odwodnienie

Odwodnienie istniejących elementów ulicy odbywa się metodą powierzchniowego spływu wód opadowych do istniejących wpustów deszczowych a następnie do kanalizacji deszczowej.

Infrastruktura techniczna

W zakresie opracowania przebiegają następujące sieci infrastruktury technicznej:

- sieć wodociągowa,
- kanalizacja sanitarna,
- kanalizacja deszczowa,
- sieć co,
- kanalizacja telekomunikacyjna,
- sieć energetyczna.

Ruch istniejący

W stanie istniejącym, na projektowanym zakresie opracowania przejście graniczne prowadzi ruch pojazdów o średnim natężeniu, głównie samochodów osobowych.

Nie zaobserwowano utrudnień w ruchu na drodze. Natężenie ruchu pieszego jest małe o charakterze lokalnym.

3. Projektowane zagospodarowanie terenu

Geometria

W zakresie opracowania planowana jest budowa:

- miejsc postojowych o nawierzchni z kostki betonowej,
- chodnika o nawierzchni z kostki betonowej,
- opaski o nawierzchni z kostki betonowej,
- zieleńca o nawierzchni z kostki betonowej.

Zaprojektowano 44 miejsca postojowe o wymiarach: szerokość 2,5m x długość 5,0m, chodnik o szerokości 1,50m i 2,0m, opaskę o szerokości 0,7m oraz zieleniec o zmiennej szerokości.

Wszystkie rozwiązania sytuacyjne pokazano w części rysunkowej na rysunku projektu zagospodarowania terenu.

Odwodnienie

Odwodnienie miejsc postojowych projektuje się metodą powierzchniowego spływu wód opadowych poprzez zastosowanie normatywnych spadków podłużnych i poprzecznych do istniejących wpustów, następnie do istniejącej w ulicy kanalizacji deszczowej.

Ukształtowanie terenu

Przyjęte rozwiązania projektowe dostosowano do istniejących rzędnych oraz ukształtowania przyległego terenu.

Wycinka drzew

W ramach planowanej inwestycji nie zachodzi konieczność wycinki drzew i krzewów.

Rozbiórki

W zakresie planowanej zachodzi potrzeba rozbiórki istniejących miejsc postojowych, chodnika i zieleńca.

4. Zestawienie powierzchni

- nawierzchnia miejsc postojowych – 550 m²,
- chodniki – 562 m²
- zieleńce – 470 m²

5. Zajętość terenu

Omawiana inwestycja realizowana będzie na działce nr 318, obręb 0002 Bobrowniki, drogowe przejście graniczne Bobrowniki – Bierestowica będących własnością Skarbu Państwa.

6. Dane informacyjne

Zgodnie z uzyskanymi informacjami teren, na którym realizowana będzie inwestycja nie jest wpisany do rejestru zabytków, nie znajduje się w obszarze objętym ochroną konserwatorską oraz nie znajduje się na terenach zamkniętych, górniczych.

Przewidziano rozwiązania projektowe zapewniające pełną dostępność osobom niepełnosprawnym tj. normatywne spadki podłużne i poprzeczne.

Z uwagi na fakt, iż długość całkowita planowanej inwestycji nie przekracza długości 1 km, nie kwalifikuje się do §3 ust. 1 pkt 62 Rozporządzenia Rady Ministrów z dnia 10.09.2019, poz. 1839 w sprawie przedsięwzięć mogących w znacząco oddziaływać na środowisko, w związku z czym nie jest przedsięwzięciem mogącym znacząco oddziaływać na środowisko i nie wymaga decyzji o środowiskowych uwarunkowaniach. Projekt spełnia także pkt. 60 warunek wyżej wymienionego rozporządzenia.

7. Dane dotyczące warunków ochrony przeciwpożarowej

Istniejąca sieć wodociągowa zapewnia ochronę przeciwpożarową.

8. Obszar oddziaływania obiektu

W nawiązaniu do treści Rozporządzenia Ministra Infrastruktury i Rozwoju z dnia 11 września 2020 r. w sprawie szczegółowego zakresu i formy projektu budowlanego (Dz.U.2020.1609 z dnia 2020.09.18) oraz na podstawie Rozporządzenia Ministra Transportu i Gospodarki Morskiej z dnia 2 marca 1999 r. w sprawie warunków technicznych, jakim powinny odpowiadać drogi publiczne i ich usytuowanie (t.j. Dz. U. z 2016 r. poz. 124 z późniejszymi zmianami) i Ustawy o drogach publicznych (t. j. Dz. U. 2021.1376 z późn. zmianami) dokonano określenia obszaru oddziaływania obiektu.

Obszar oddziaływania projektu mieści się w całości na działkach, na których został zaprojektowany i nie będzie miał wpływu oraz nie zmieni istniejącego zagospodarowania działek sąsiednich:

Drogowe przejście graniczne Bobrowniki – Bierestowica
Obręb Bobrowniki 0002, gmina Gródek, działka nr 318.



9. Wpływ inwestycji na środowisko.

Planowane przedsięwzięcie nie będzie oddziaływać w znaczący sposób na takie aspekty środowiska jak ludność, fauna, flora, gleba, woda, powietrze, czynniki klimatyczne, krajobraz

oraz na wzajemne oddziaływanie między tymi czynnikami. Możliwe oddziaływanie planowanego przedsięwzięcia na środowisko, wynikające z istnienia przedsięwzięcia, korzystania z zasobów naturalnych, emisji zanieczyszczeń, tworzenia uciążliwości i eliminacji odpadów dotyczyć będzie przede wszystkim fazy budowy, a stopień oddziaływania można określić jako znikomy. Przedmiotowe przedsięwzięcie będzie realizowane z poszanowaniem zasad ochrony środowiska naturalnego. Wszelkie działania w zakresie przedsięwzięcia zostały zaprogramowane tak aby służyły zachowaniu równowagi środowiskowej na obszarze jego lokalizacji. Tym samym planowane przedsięwzięcie nie wykaże istotnego negatywnego wpływu na środowisko. Inwestycja nie leży w NATURZE 2000 i nie oddziałuje na w/w NATURĘ 2000.

Na etapie realizacji inwestycji negatywne oddziaływania na środowisko będzie eliminowane poprzez właściwe prowadzenie prac i stosowne technologie budowlane.

ZESPÓŁAUTORSKI				
BRANŻA DROGOWA				
<i>Funkcja:</i>	<i>Imię i nazwisko</i>	<i>Specjalność</i>	<i>Nr uprawnień</i>	<i>Podpis</i>
<i>Projektant:</i>	mgr inż. Wojciech Grzybowski	drogowa	PDL/0065/POOD/05	

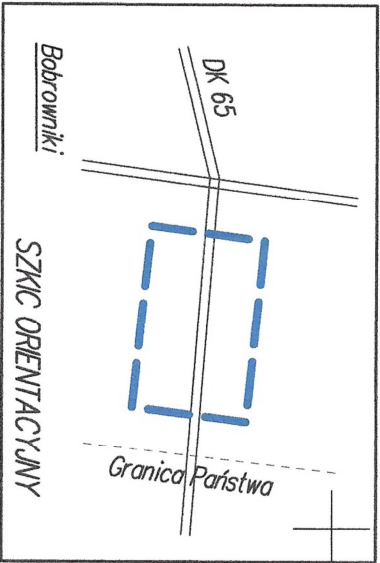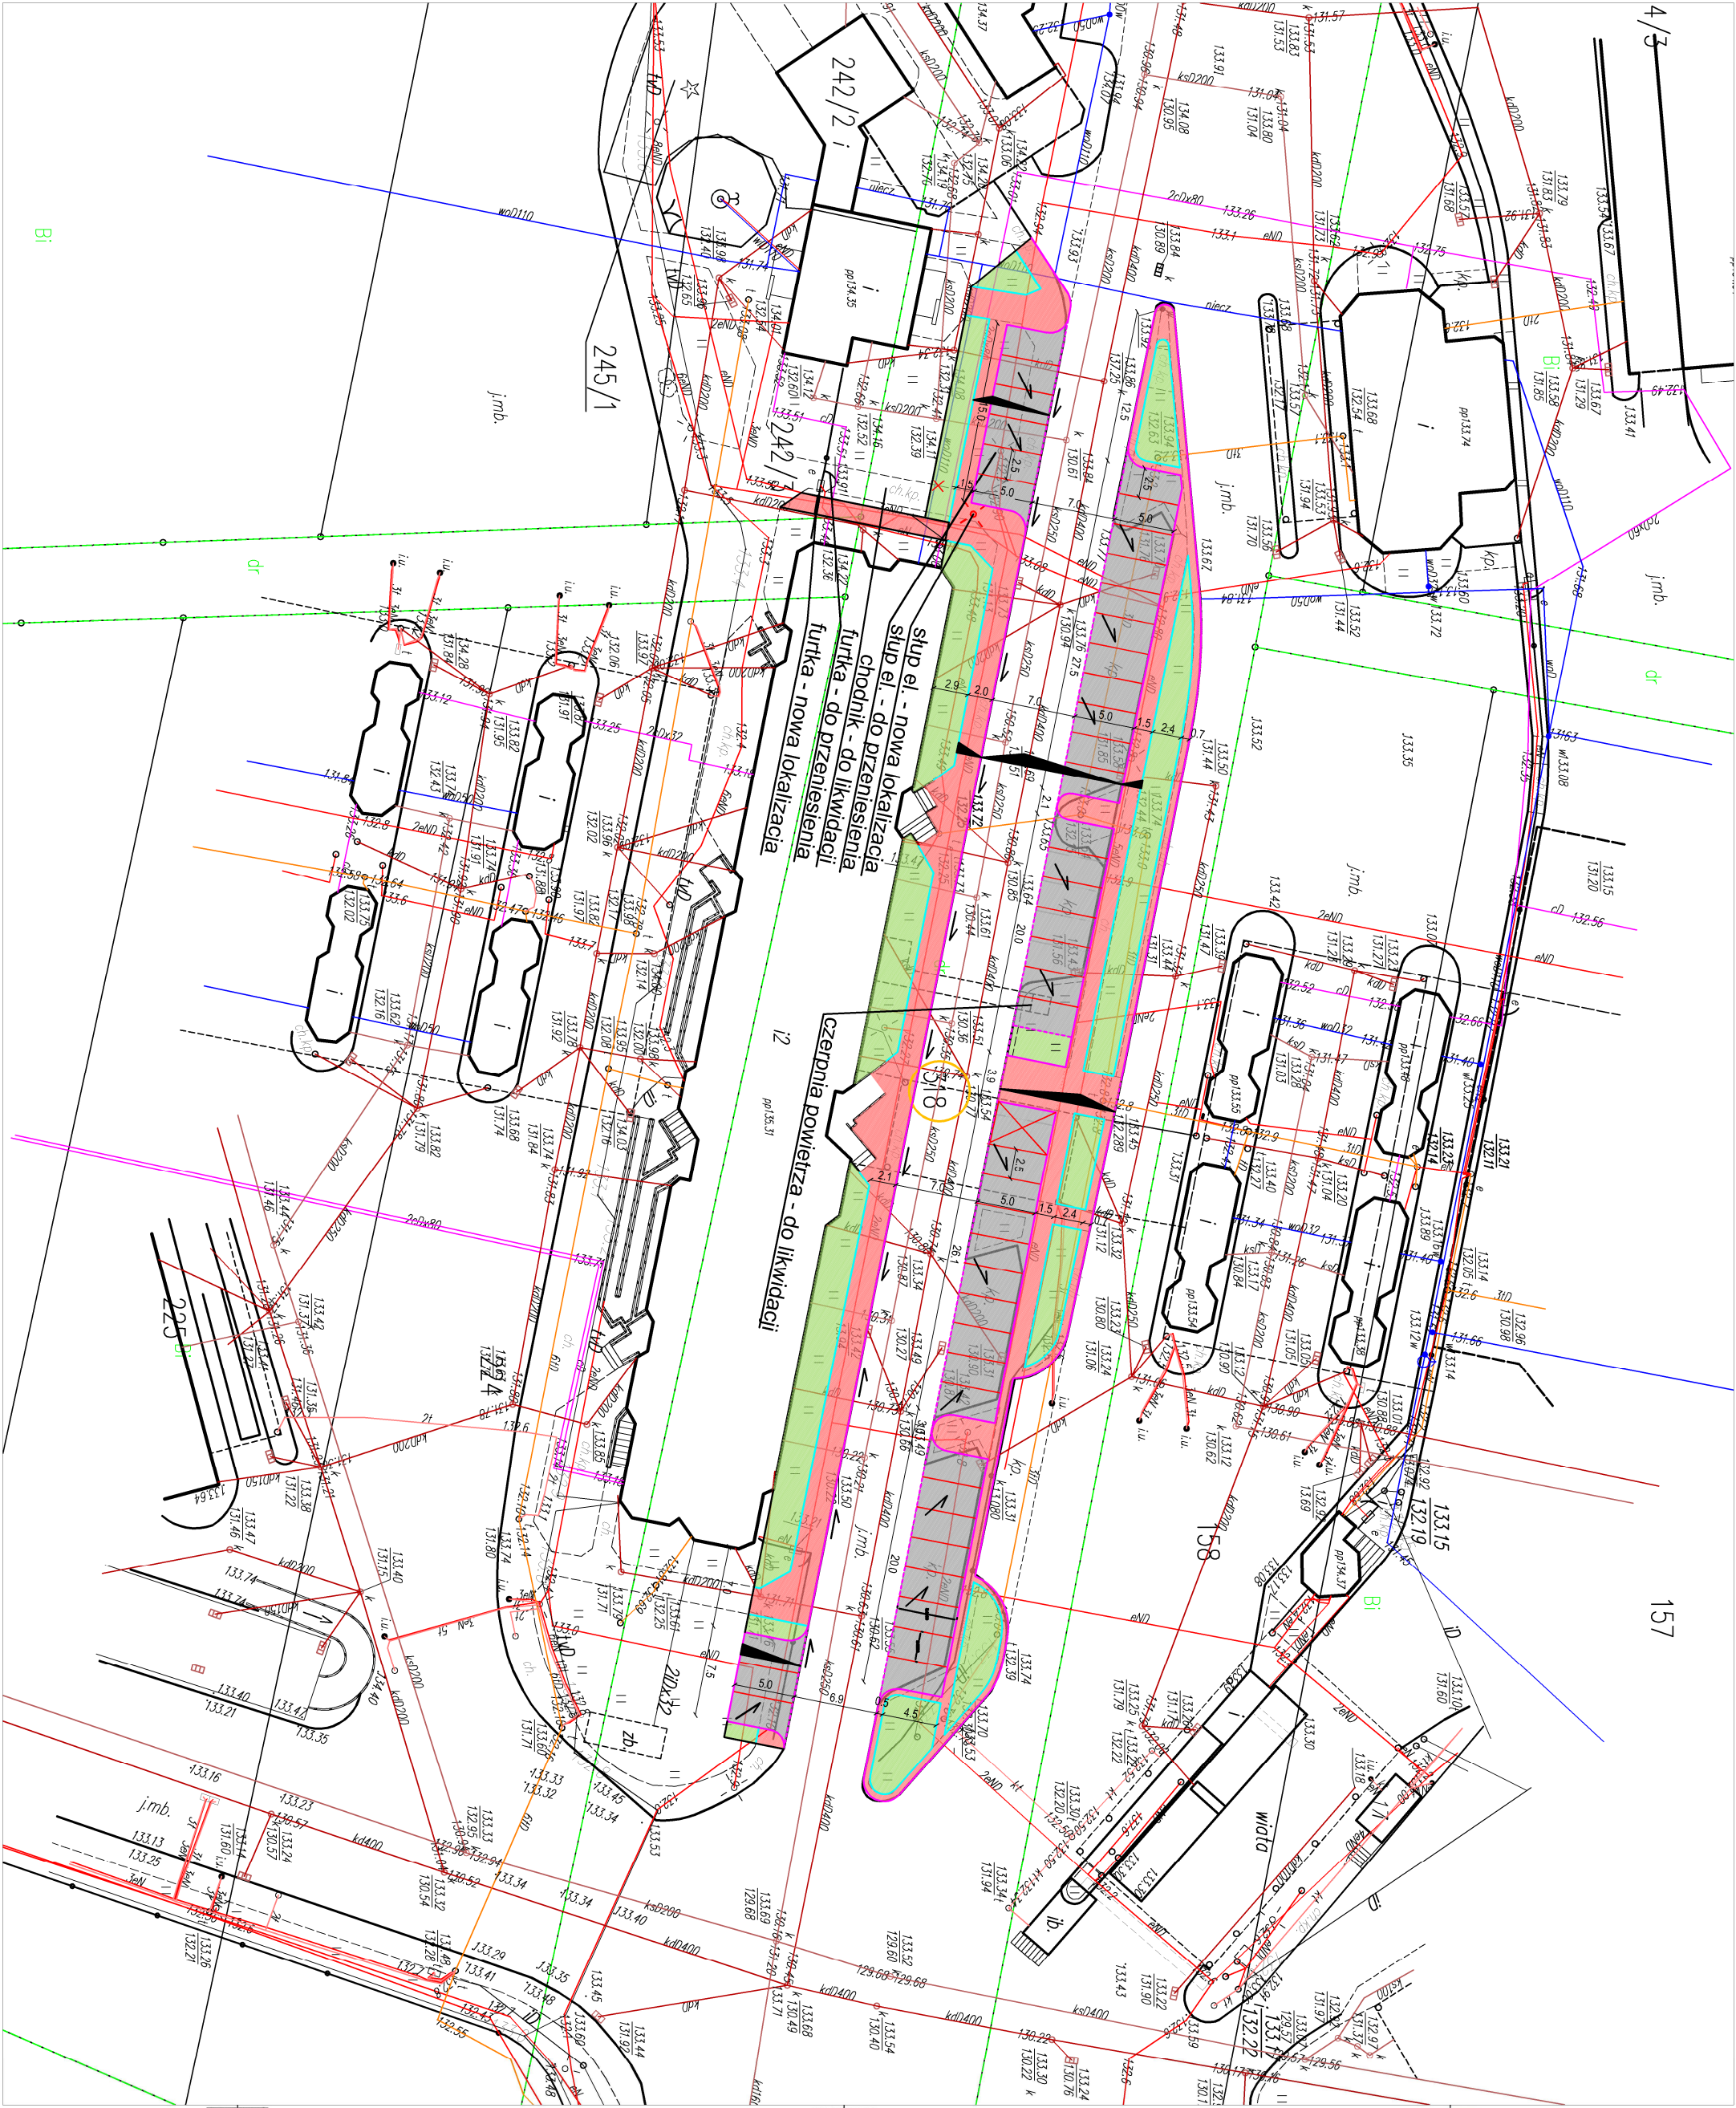

MAPA DO CELÓW PROJEKTOWYCH

Oznaczenia koncepcyjne zgłoszonej pracy geodezyjnej		Nr Rob. WK: 361/2023	
M.E.J.S.C.O.W.O.S.C.		GNW/6642/14457/2023	
Identyfikator		dz. ewid. 158, 224, 318	
Jednostka ewidencyjna		200204_2	
Identyfikator		opisno Gródzki	
Opis ewidencyjny		200204_20002	
Nazwa układu		1:500	
Współrzędnych		PNWG 2000 sfera 8	
Oznaczenie granic obszarów, który był przedmiotem aktualizacji		P4-KRONO-NH	
Oznaczenie i symbol konturu użytku gruntowego, który nie jest umiary w bazie danych ewidencyjnych i budowlanych		BRK	
data opracowania mapy		06-07-2023	

PRZEDSIĘWZĘCIE USŁUG GEODEZYJNYCH I KARTOGRAFICZNYCH		GEODETA UPRAWNIOWY	
GEOD. - SEWIS		inż. Andrzej Ignatowicz	
Andrzej Ignatowicz, Andrzej Kominiński s.c.		z siedz. w Bóbrwini 8183	
B-01/7 Bóbrwini, ul. Mąciwowska 36		tel. 71 43 10 02 30 15	

INFORMACJA O PUNKTACH OSNOWY PODSTAWOWEJ SZCZEGÓŁOWEJ W GRANICACH OPRACOWYWANA

Nr punktu	Stan zrodłu i rodzaj stabilizacji
-	Punktów osnowy w zakresie brd.

Pozwolenie, że niniejszy dokument został opracowany w wyniku prac geodezyjnych i kartograficznych, których rezultaty zawiera operat techniczny, pozytywnie zweryfikowany, jednocześnie informuje, że jestem świadomy odpowiedzialności karnej za złożenie fałszywnego oświadczenia.	
Identyfikator zgłoszenia prac geodezyjnych	GNW/6642/14457/2023
Wykonawca prac geodezyjnych	PUGN GEO-SEWIS
Nr oraz data sporządzenia dokumentu zawierającego wynik pozytywnej weryfikacji	GNW/6642/14457/2023_1 z dn. 17.07.2023r.
Imię i nazwisko oraz nr uprawnień zawodowych kierownika prac	inż. Andrzej Ignatowicz Nr uprawnień 8183

PROJEKTOWANE:

318

- chodnik dla pieszych - nawierzchnia z betonowej kostki brukowej, koloru czerwonego grub. 8 cm
- miejsca postojowe - nawierzchnia z betonowej kostki brukowej na kolumnie szarego grub. 8 cm (szerokość miejsc postojowych wyznaczyć za pomocą innego koloru kostki betonowej)
- zieleniec
- krawężnik betonowy 20x30 cm
- krawężnik betonowy 20x22 cm, najeżdżony
- obrzeża betonowe 6x20 cm
- kierunek spływu wód opadowych
- linia rozgraniczająca ulicy (granice działek)
- sieć c.o.
- wodociąg
- kanalizacja deszczowa
- kanalizacja sanitarne
- słupy oświetleniowe
- kabel energetyczny / oświetleniowy
- kanalizacja telekomunikacyjna

ISTNIEJĄCE:

- linia rozgraniczająca ulicy (granice działek)
- sieć c.o.
- wodociąg
- kanalizacja deszczowa
- kanalizacja sanitarne
- słupy oświetleniowe
- kabel energetyczny / oświetleniowy
- kanalizacja telekomunikacyjna

Pracownia Projektowania Architektonicznego	
AM-PROJEKT	
architekt Maciej Andruszkiewicz	

Sztuka: 1		Rysunek nr: 1	
PZT		Projekt zagospodarowania terenu	
Opis: BRANŻA DROGOWA		Data: 01.07.2023	
Inicjator: mgr inż. Wojciech Grzybowski		Podpis: _____	
PDL/0065700005		_____	