

MAPA DO CELÓW PROJEKTOWYCH Klenica, działki: 12/3, 45, 929/1, 1012, 992/7	
Oznaczenie kancelaryjne zgłoszenia pracy geodezyjnej	GG-I.6640.1369.2025
Województwo	lubuskie
Powiat	zielonogórski
Nazwa miejscowości	Klenica
Jednostka ewidencyjna	identyfikator nazwa080902_2Bojadla
Obręb ewidencyjny	identyfikator nazwa0004Klenica
Skala mapy	1:500
Nazwa układu współrzędnych	Prostokątnych płaskich
	Układ wysokościowy
Oznaczenie granic obszaru, który był przedmiotem aktualizacji	PL-EVRF2007-NH
Informacje o służebnościach gruntowych mających wpływ na zagospodarowanie gruntów, zlokalizowanych w granicach projektowanej inwestycji	nie badano
Data opracowania mapy	26 maj 2025

Mapę niniejszą sporządzono na podstawie istniejącej mapy sytuacyjno-wysokościowej (arkusze mapy podano poniżej) oraz pomiaru uzupełniającego wykonanego w miesiącu maju 2025 roku przez firmę ABACUS s.c. z Zielonej Góry.
Granice działek ewidencyjnych wniesiono na podstawie danych z ewidencji gruntów (mapa ewidencyjna w wersji cyfrowej), dane nie spełniają pod względem dokładnościowym kryteria obowiązujących standardów technicznych.
Nie wyklucza się istnienia innych sieci oraz urządzeń podziemnych nie zgłoszonych do inwentaryzacji powykonawczych.
Punkty osnowy geodezyjnej zaznaczone na mapie podlegają ochronie.
W przypadku zniszczenia zostaną wznowione na koszt wykonawcy robót, ZUD - uzgodniono Ark. map istniejących w skali 1:500 w układzie 2000: 5.168.27.14.3.3



Wykonał: 26.05.2025 r.

ABACUS
USŁUGI GEODEZYJNO-KARTOGRAFICZNE s.c.
Jacek Gaziński, Denis Ignaszewski
65-364 Zielona Góra, ul. Kozuchowska 20a
tel. 664-982-232, 605-251-978
NIP 9730905818, Reg. 080196067

Oświadczam, że oparł techniczny i kartograficzny rezultat prac geodezyjnych w wyniku, których powstał niniejszy dokument, uzyskał pozytywny wynik weryfikacji. Jestem świadom odpowiedzialności karnej za złożenie fałszywego oświadczenia	
Organ prowadzący państwowy zasób geodezyjny i kartograficzny	STAROSTA ZIELONOGÓRSKI
Numer protokołu zawierającego wynik pozytywnej weryfikacji	1
Data sporządzenia protokołu	06-06-2025
Imię, nazwisko i podpis osoby składającej oświadczenie	

inż. Jacek Gaziński
GEODEZISTA UPRAWNIOWIONY
Uprawnienia zawodowe nr 18016
65-552 Zielona Góra, ul. Zielonogórska 23/18
tel. 664-982-232

Dokument
podpisany przez
Jacek Gaziński
Data: 2025.06.09
08:15:39 CEST

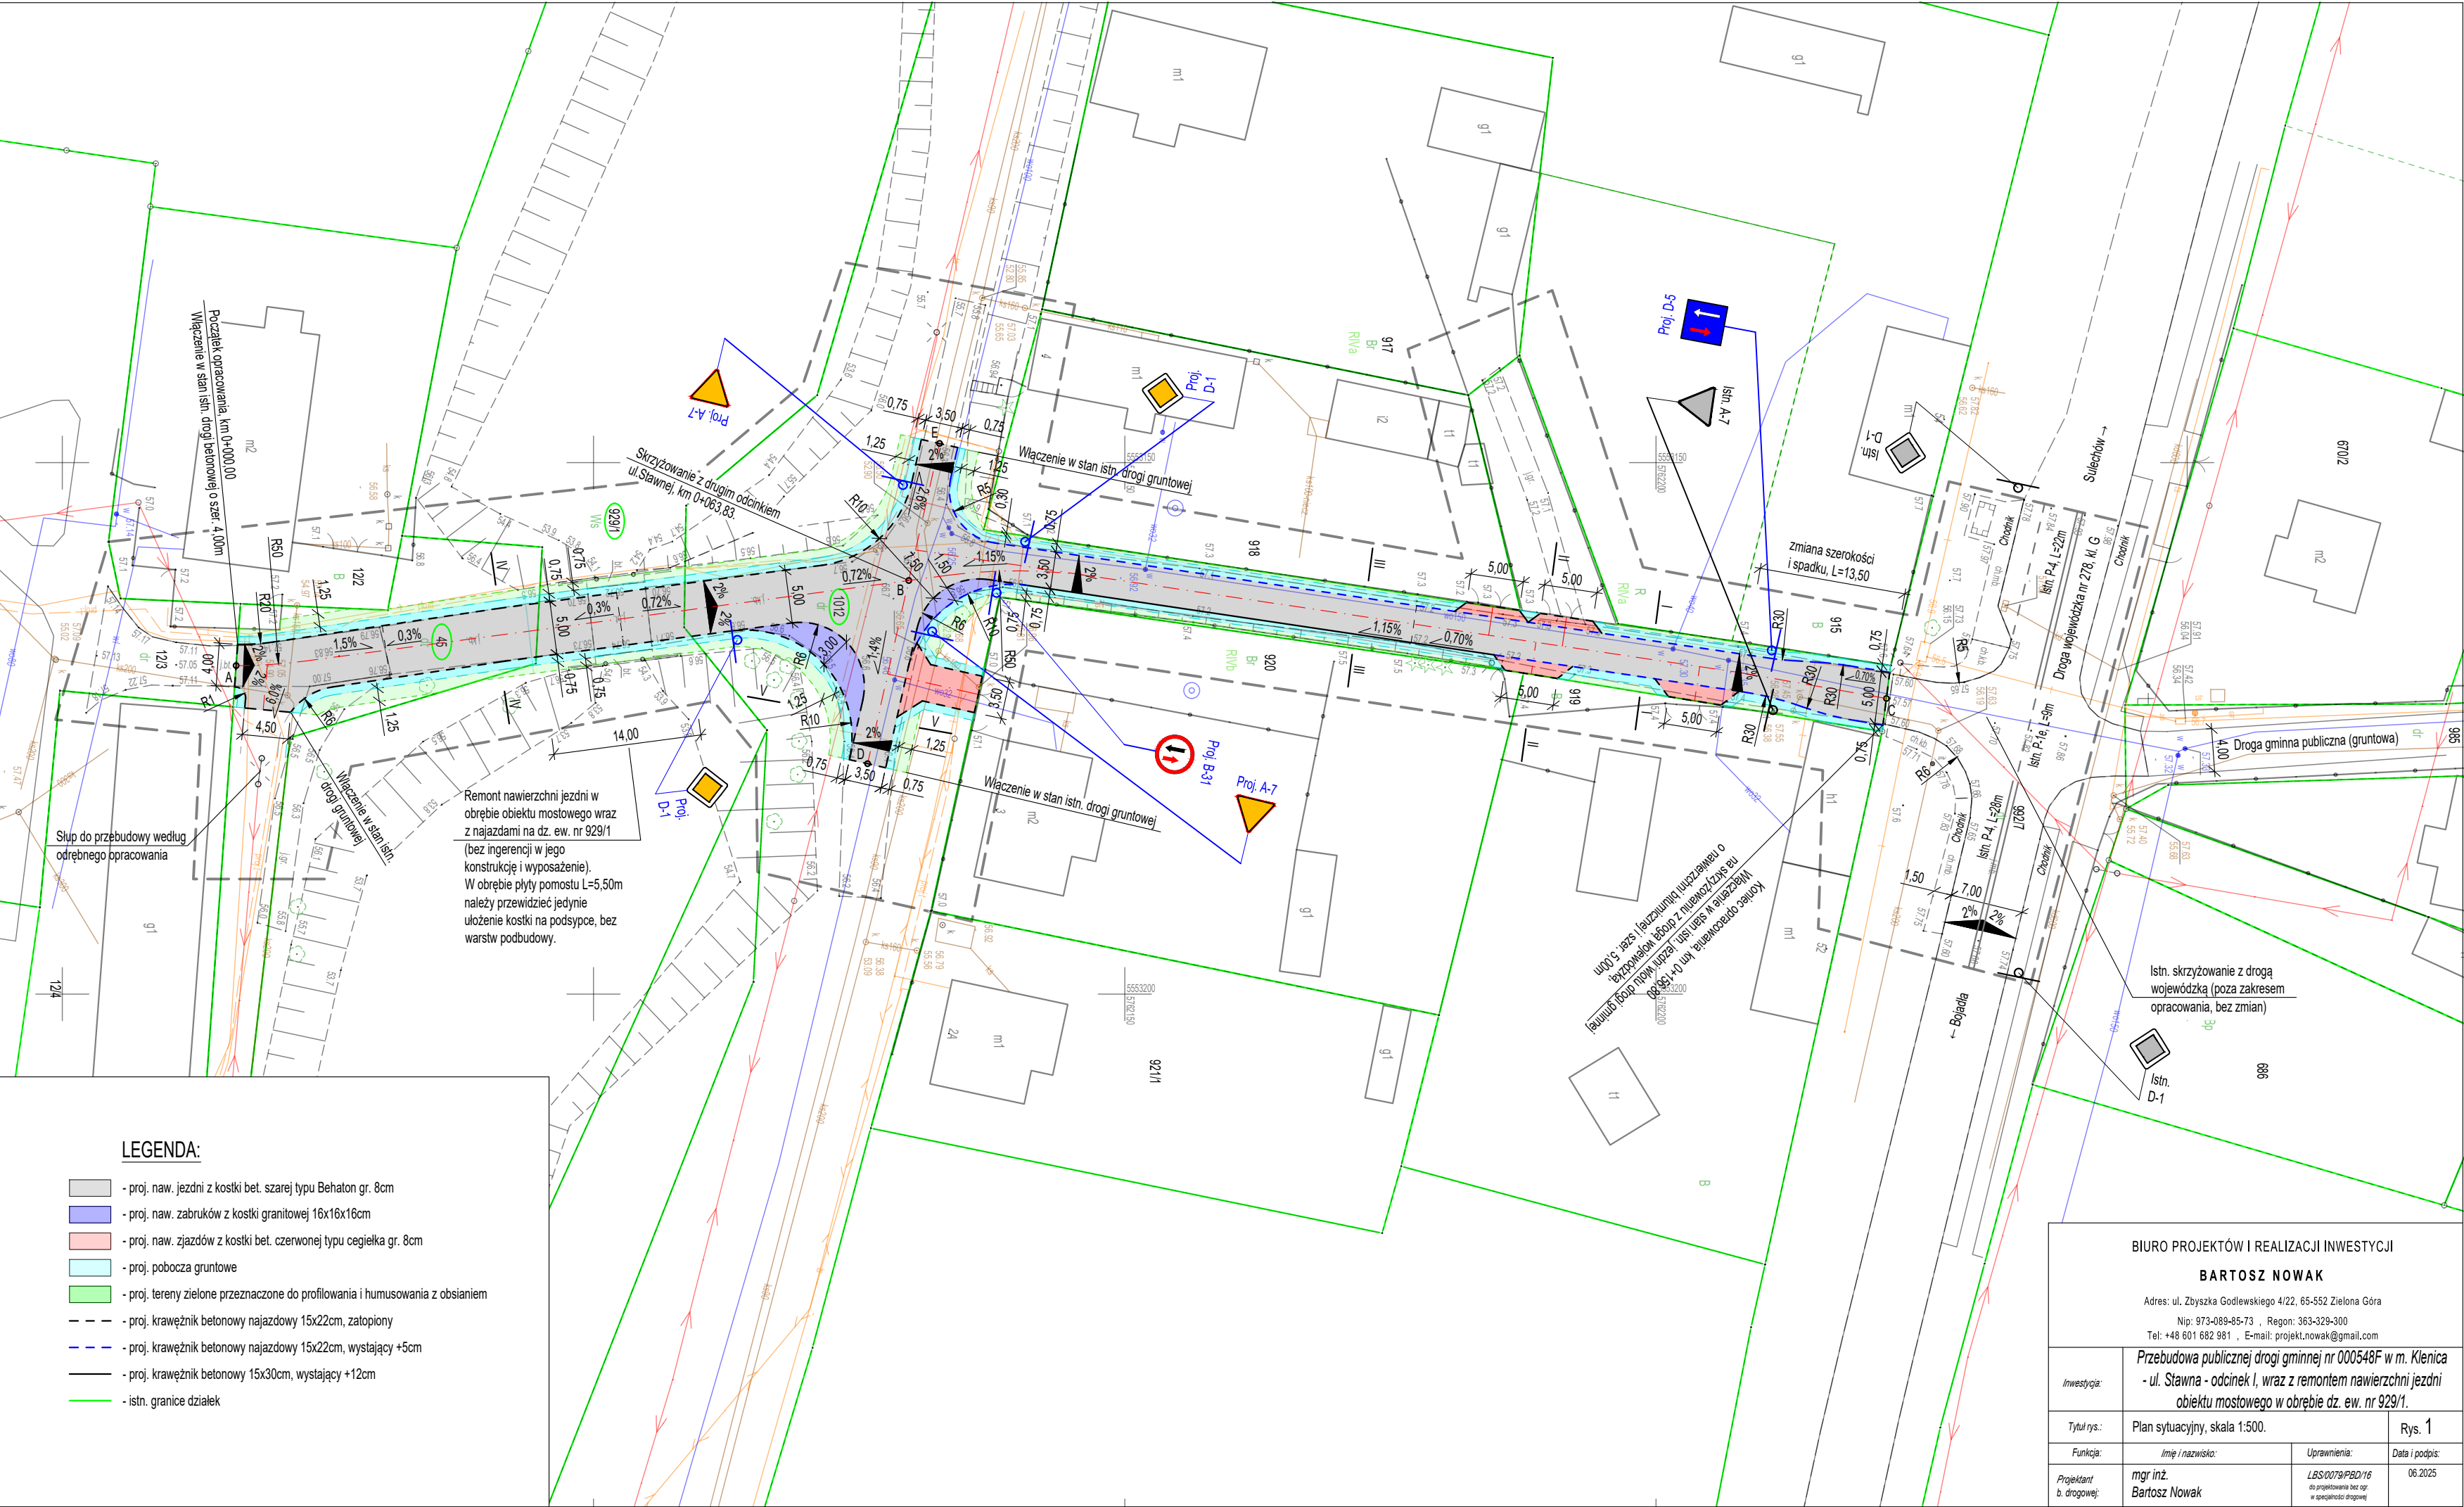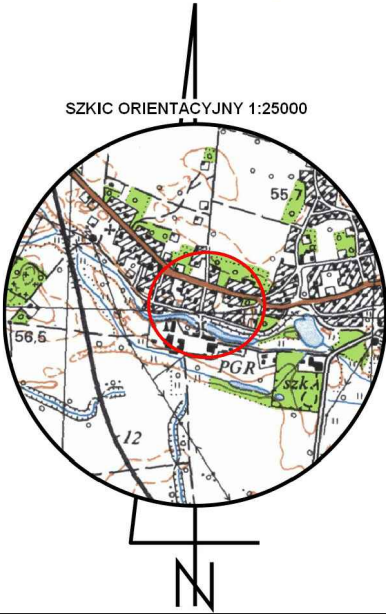

LEGENDA:

- proj. naw. jezdni z kostki bet. szarej typu Behaton gr. 8cm
- proj. naw. zabruków z kostki granitowej 16x16x16cm
- proj. naw. zjazdów z kostki bet. czerwonej typu cegielka gr. 8cm
- proj. pobocza gruntowe
- proj., tereny zielone przeznaczone do profilowania i humusowania z obsianiem
- - - - - proj. krawężnik betonowy najazdowy 15x22cm, zatopiony
- - - - - proj. krawężnik betonowy najazdowy 15x22cm, wystający +5cm
- - - - - proj. krawężnik betonowy 15x30cm, wystający +12cm
- - - - - istn. granice działek

BIURO PROJEKTÓW I REALIZACJI INWESTYCJI BARTOSZ NOWAK Adres: ul. Zbyszka Godlewskiego 4/22, 65-552 Zielona Góra Nip: 973-089-85-73 , Regon: 363-329-300 Tel: +48 601 682 981 , E-mail: projekt.nowak@gmail.com			
Inwestycja:	Przebudowa publicznej drogi gminnej nr 000548F w m. Klenica - ul. Stawna - odcinek I, wraz z remontem nawierzchni jezdni obiektu mostowego w obrębie dz. ew. nr 929/1.		
Tytuł rys.:	Plan sytuacyjny, skala 1:500.	Rys. 1	
Funkcja:	Imię i nazwisko:	Uprawnienia:	Data i podpis:
Projektant b. drogowy:	mgr inż. Bartosz Nowak	LBS-0079/PB2/16 do projektowania bez op. w specjalności drogowej	06.2025